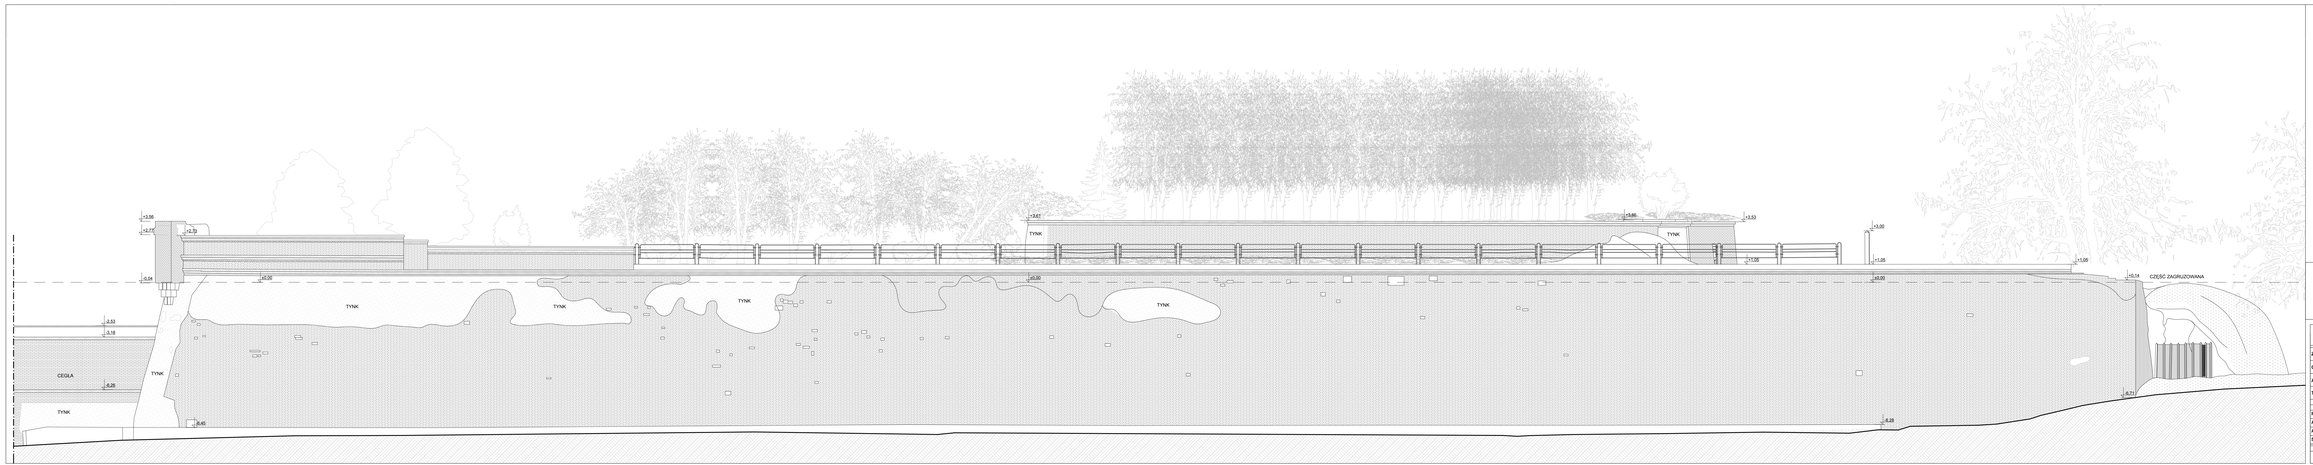

3Design Gerard Wełniak		ul. Świętoklaski 31a, 44-200 Wodzisław, e-mail: info@ds.pl	
ZLECAJĄCY	Biuro Projektowo-Inżynierskie REDAN Sp. z o.o ul. Jagiellońska 69, 70-382 Szczecin		
OBIEKT	Bastion Król		
ADRES OBIEKTU	Kostrzyn nad Odrą		
TEMAT RYSUNKU	ELEWACJA POŁUDNIOWA		
ZESPÓŁ PROJEKTOWY			
ARCHITEKTURA			PODPIS
PROJEKTANT	mgr arch. wnętrz Piotr Wełniak		
ASYSTENT	mgr Rafał Przybyła		
ASYSTENT	tech. bud. Magdalena Sapryno		
SPRAWDZAJĄCY	mgr inż. Krzysztof Krzyżyński		
SKALA	DATA	BRANŻA	STADIUM	NR RYS.
1:100	12.2013	ARCHITEKTURA	Inwentaryzacja	07