SCHEMAT LOKALIZACJI ELEMENTÓW OBJĘTYCH OPRACOWANIEM

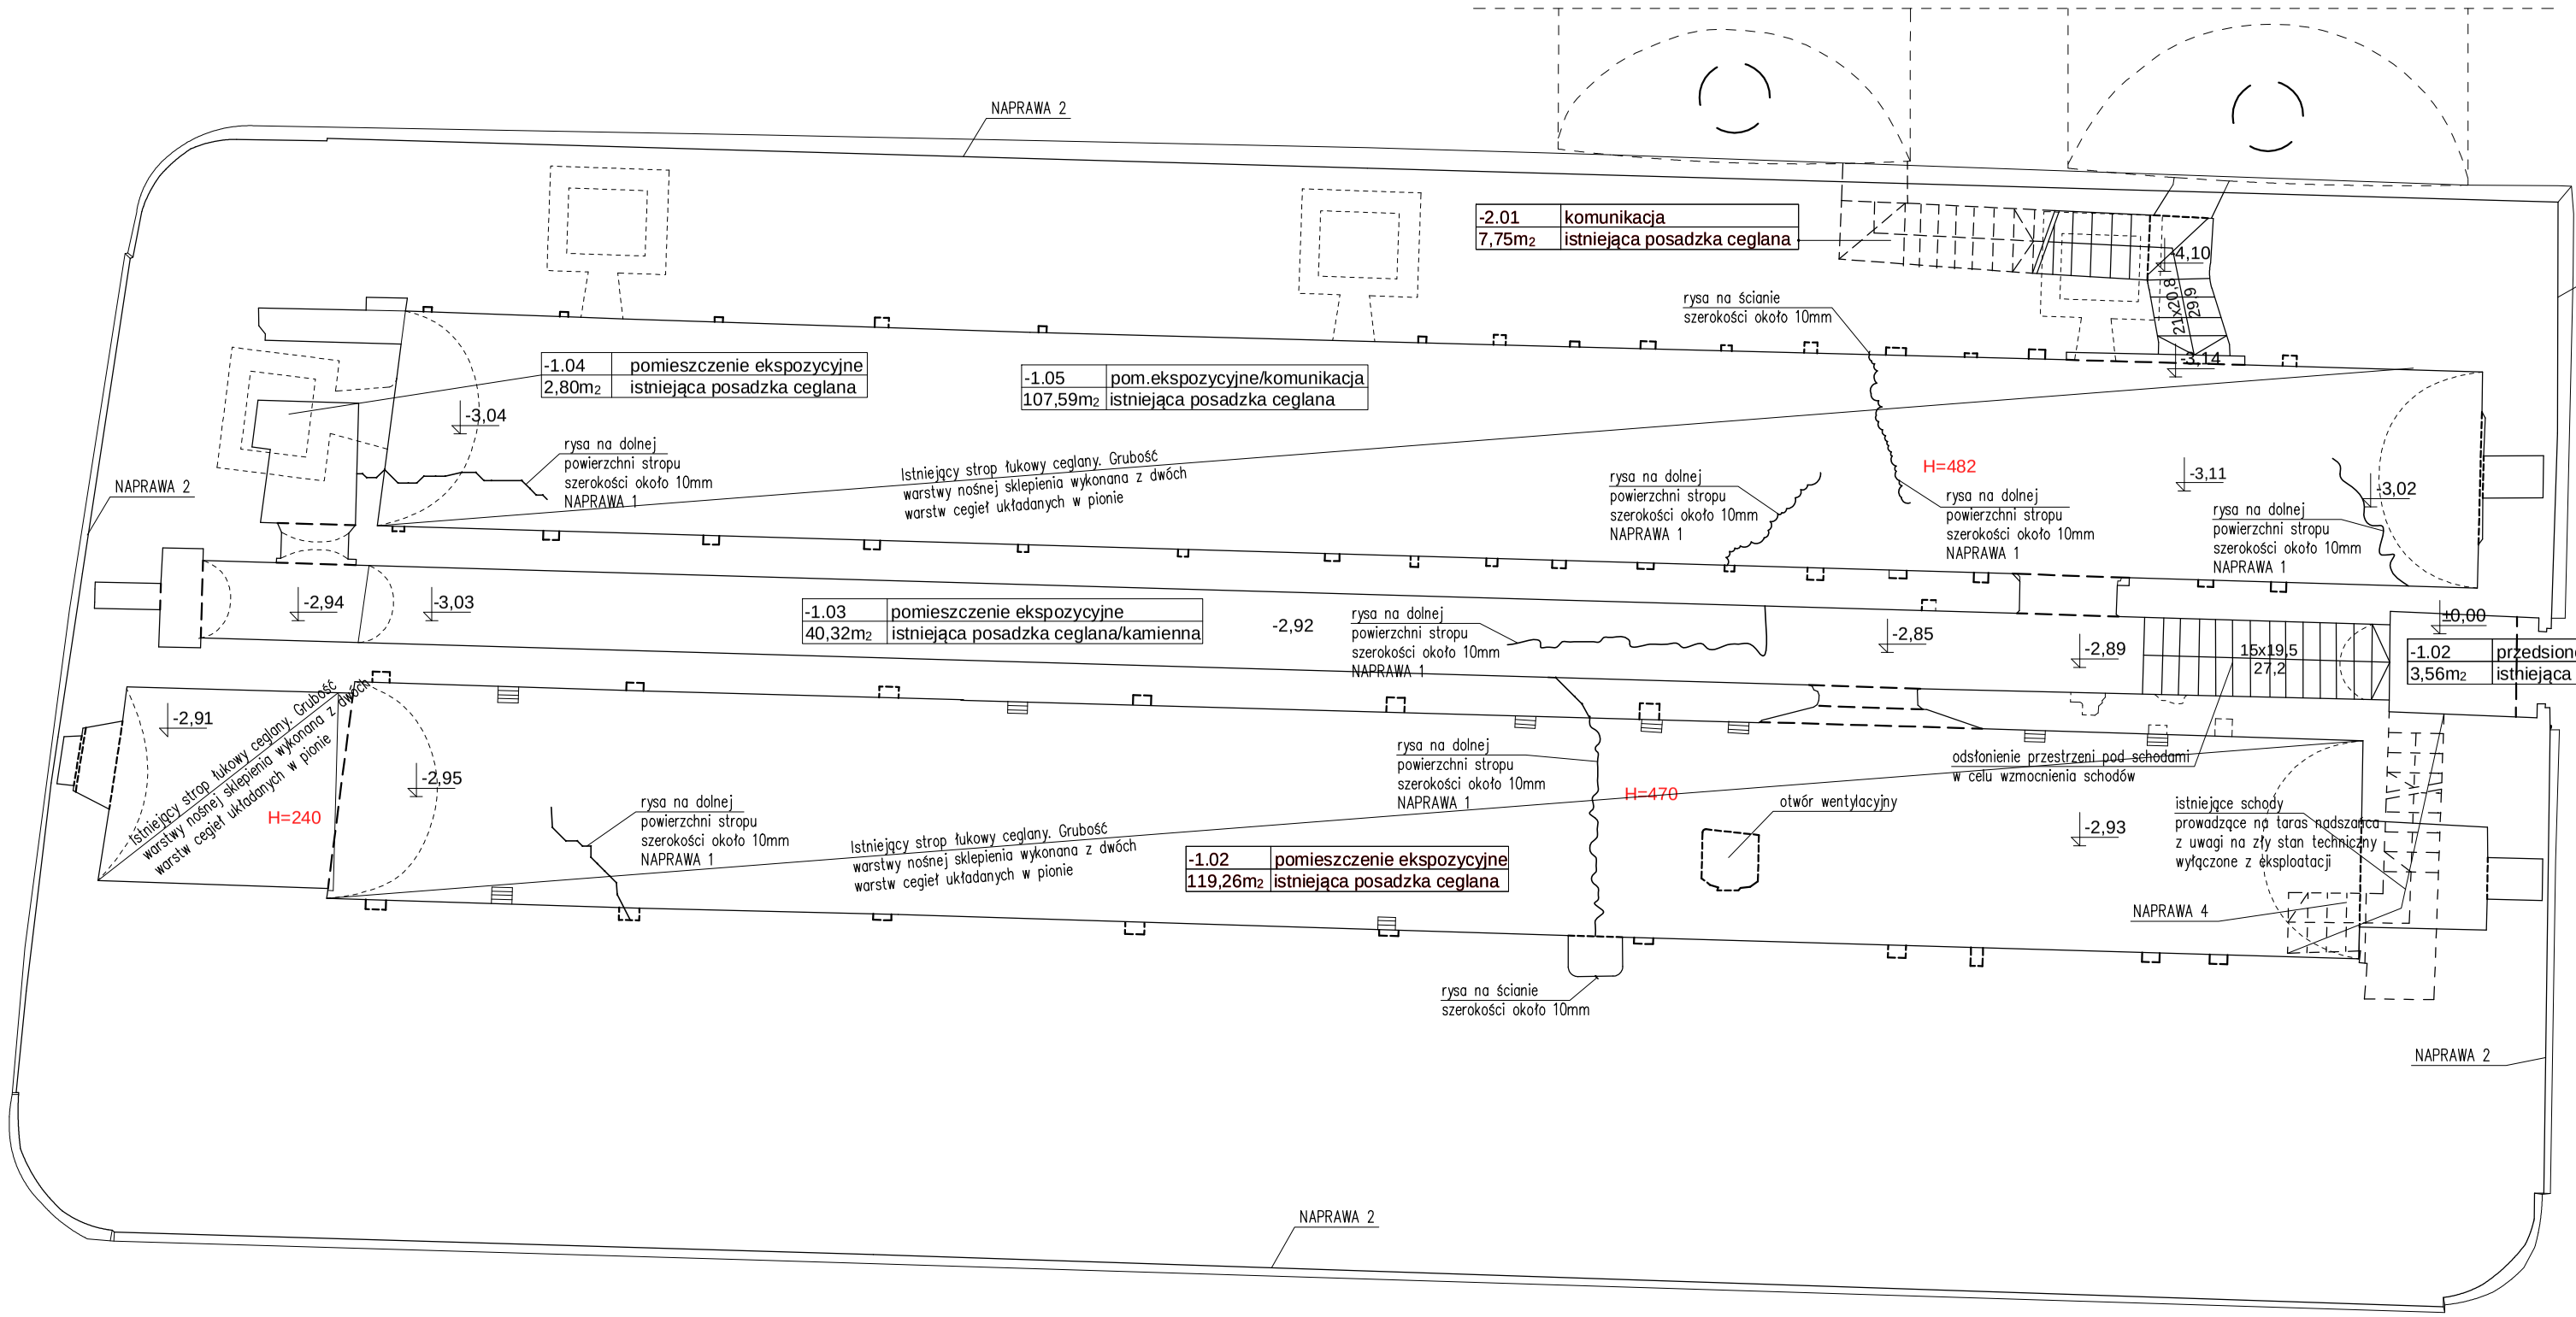

Przed przystąpieniem do prac konserwatorskich, należy na bieżąco wykonywać badania architektoniczne i archeologiczne. Dopiero po identyfikacji poszczególnych faz stanu istniejącego, można będzie określić szczegółowe wytyczne napraw obiektu. W chwili obecnej nie można wykluczyć, że badania ujawnią relikty wcześniejszych elementów bastionu, które mogłyby rozszerzyć zakres proponowanych prac.

NAPRAWA 1: WZMOCNIENIE ZARYSOWAŃ
- w miejscach gdzie występuje tynk, usunąć 50cm z obu stron pęknięć lub rys.
- usunąć zaprawę ze spoiny, i oczyszczenie spoiny
- spoine wypełnić zaprawą epoksydową, oraz obsadzić pręt
- spoine uzupełnić zaprawą do spoinowania muru wg wytycznych konserwatora zabytków

NAPRAWA 2: NAPRAWA MURÓW OD ZEWNĄTRZ
- usunięcie roślinności z wierzchniej warstwy segieł oraz spoin
- zalegające fragmenty tynku do usunięcia
- wykucie zwietrzałych spoin na min 3cm
- uzupełnienie ubytków w cegle oraz zszycie zarysowań
- uzupełnienei spoin

NAPRAWA 3: ODBUDOWA PRZEDPIERSIA NADSZAŃCA
- usunięcie dzikorosnących drzew na tarasie nadszańca
- zdjęcie humusu, oraz oczyszczenie sklepienia
- przemurowanie przedpiersia

NAPRAWA 4: ODBUDOWA KLATKI SCHODOWEJ
- usunięcie roślinności oraz zalegającej ziemi
- rozbiórka zmurszałych, oraz luźnych cegieł
- rozbiórka zniszczonych schodów i zastąpienie ich nowymi
- przemurowanie murków zabezpieczających

COMPONO
ul. Bohaterów Warszawy 21, 70-372 Szczecin
tel.: 501 632021, 501 397938, fax: 91 4624043
e-mail: biuro@compono.pl

NAZWA PROJEKTU

REWITALIZACJA NA CELE KULTURALNE BASTIONU KRÓL - CZĘŚCI MUZEUM TWIERDZY KOSTRZYN

ADRES INWESTYCJI

Bastion Król, Zespół Fortyfikacji Twierdzy Kostrzyn, działka nr 76/60, 75/3, 75/4, 75/2, 74/7 w obrębie 6 miasta Kostrzyn nad Odrą.

INWESTOR

Miasto Kostrzyn nad Odrą , Ul. Graniczna 2 66-470 Konstrzyn nad Odrą

TYTUŁ RYSUNKU

RZUT KAZAMAT NADSZAŃCA POZIOM -1

PROJEKTOWAŁ:

mgr inż. Barkosz Januszewski
ZAP/0102/POOK/08

SPRAWDZIŁ:

mgr inż. Wojciech Witkowski
ZAP/0135/POOK/12

BRANŻA:	KONSTRUKCJA	
FAZA:	PROJEKT BUDOWLANY	
SKALA: 1:100	DATA: LUTY 2014	NR.RYS. K.01

PRAWA AUTORSKIE ZASTRZEŻONE.
PROJEKT TEN JEST CHRONIONY PRAWEM ZGODNIE Z USTAWĄ O PRAWIE AUTORSKIM. KOPIOWANIE, POWIELANIE, ODSTĘPOWANIE I DOKONYWANIE ZMIAN BEZ ZGODY AUTORA JEST ZABRONIONE I PODLEGA KARZE.