


proj. rozdzielnica elektryczna RP1

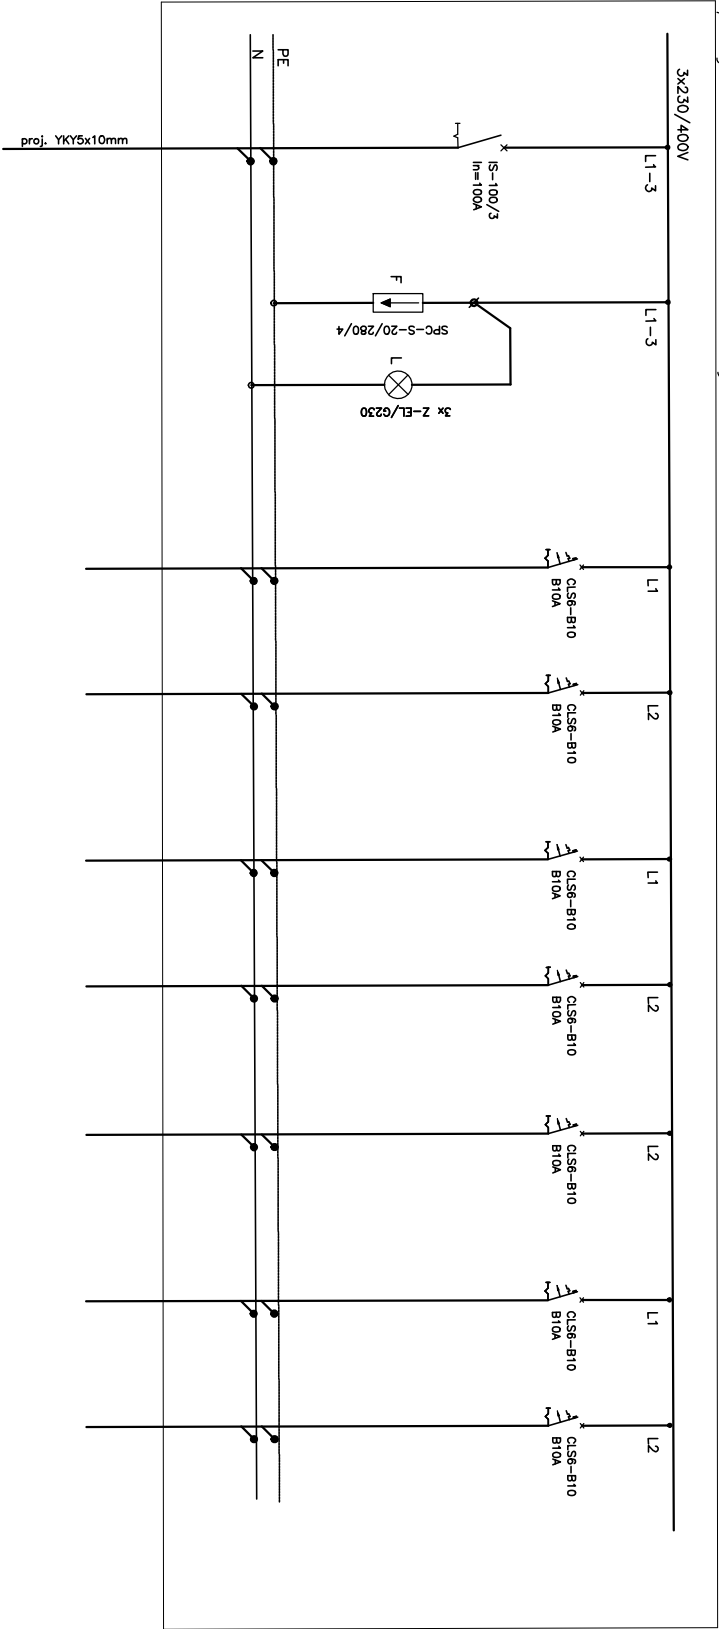

OBRÓD	WIZ
KIERUNEK	
MOC [kW]	
DLUGOŚĆ [l]	--
Typ PRZEWODU	YKY5x10mm

ochronnik	
M. C/I	
	3x4gY10mm

RP1/O1	
oświetlenie	
	YDY3x1,5mm

RP1/O2	
oświetlenie	
	YDY3x1,5mm

RP1/O1	
oświetlenie	
	YDY3x1,5mm


RP1/O2	
oświetlenie	
	YDY3x1,5mm

RP1/O2	
oświetlenie	
	YDY3x1,5mm

RP1/O1	
oświetlenie	
	YDY3x1,5mm

RP1/O2	
oświetlenie	
	YDY3x1,5mm

obudowa FKV-07-FR55-H-2/48

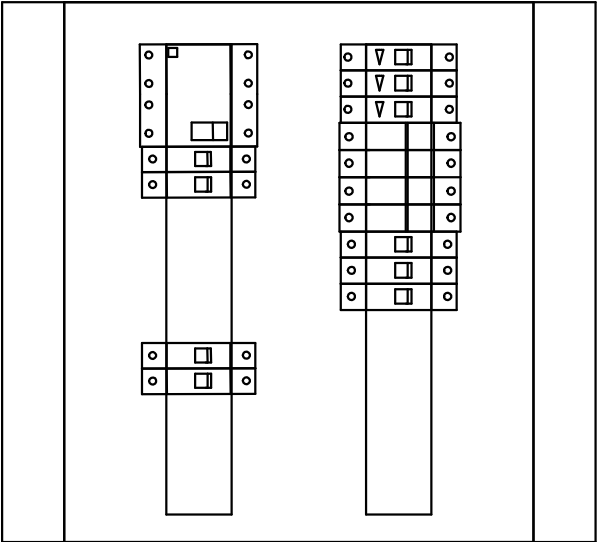

UKŁAD SIECI TN-S
OCHRONA OD PORAŻEN POPRZECZ
SAMOCZYNNNE WYŁ. ZASILANIA



ul. Bohaterów Warszawy 21, 70-372 Szczecin
tel.: 501 632021, 501 397938, fax: 91 4624043
e-mail: biuro@compono.pl

NAZWA PROJEKTU

REWITALIZACJA NA CELE KULTURALNE BASTIONU KRÓL -
CZĘŚCI MUZEUM TWIERDZY KOSTRZYŃ

ADRES INWESTYCJI

Bastion Król, Zespół Fortyfikacji Twierdzy Kostrzyn, działka
nr 75/3, K. nad Odrą

INWESTOR

Miasto Kostrzyn nad Odrą, ul. Graniczna 2 66-470 Kostrzyn
nad Odrą

TYTUŁ RYSUNKU

SCHEMAT rozdzielni -1

PROJEKTOWAŁ:

mgr inż. Patryk Dominiak
upr. nr ZAP/0107/POOE/12

SPRAWDZIŁ:

mgr inż. Piotr Markowski
upr. nr ZAP/0218/POOE/11

BRANŻA: ELEKTRYCZNA

FAZA: PROJEKT BUDOWLANY

SKALA: DATA: NR.RYS.

1:100 LUTY 2014 E5

PRAWA AUTORSKIE ZASTRZEŻONE.
PROJEKT TEN JEST CHRONIONY PRAWEM ZGODNIE Z
USTAWĄ O PRAWIE AUTORSKIM, KOPLOWANIE, POWIELANIE,
ODSTĘPOWANIE I DOKONYWANIE ZMIAN BEZ ZGODY
AUTORA JEST ZABRONIONE I PODLEGA KARZE.