


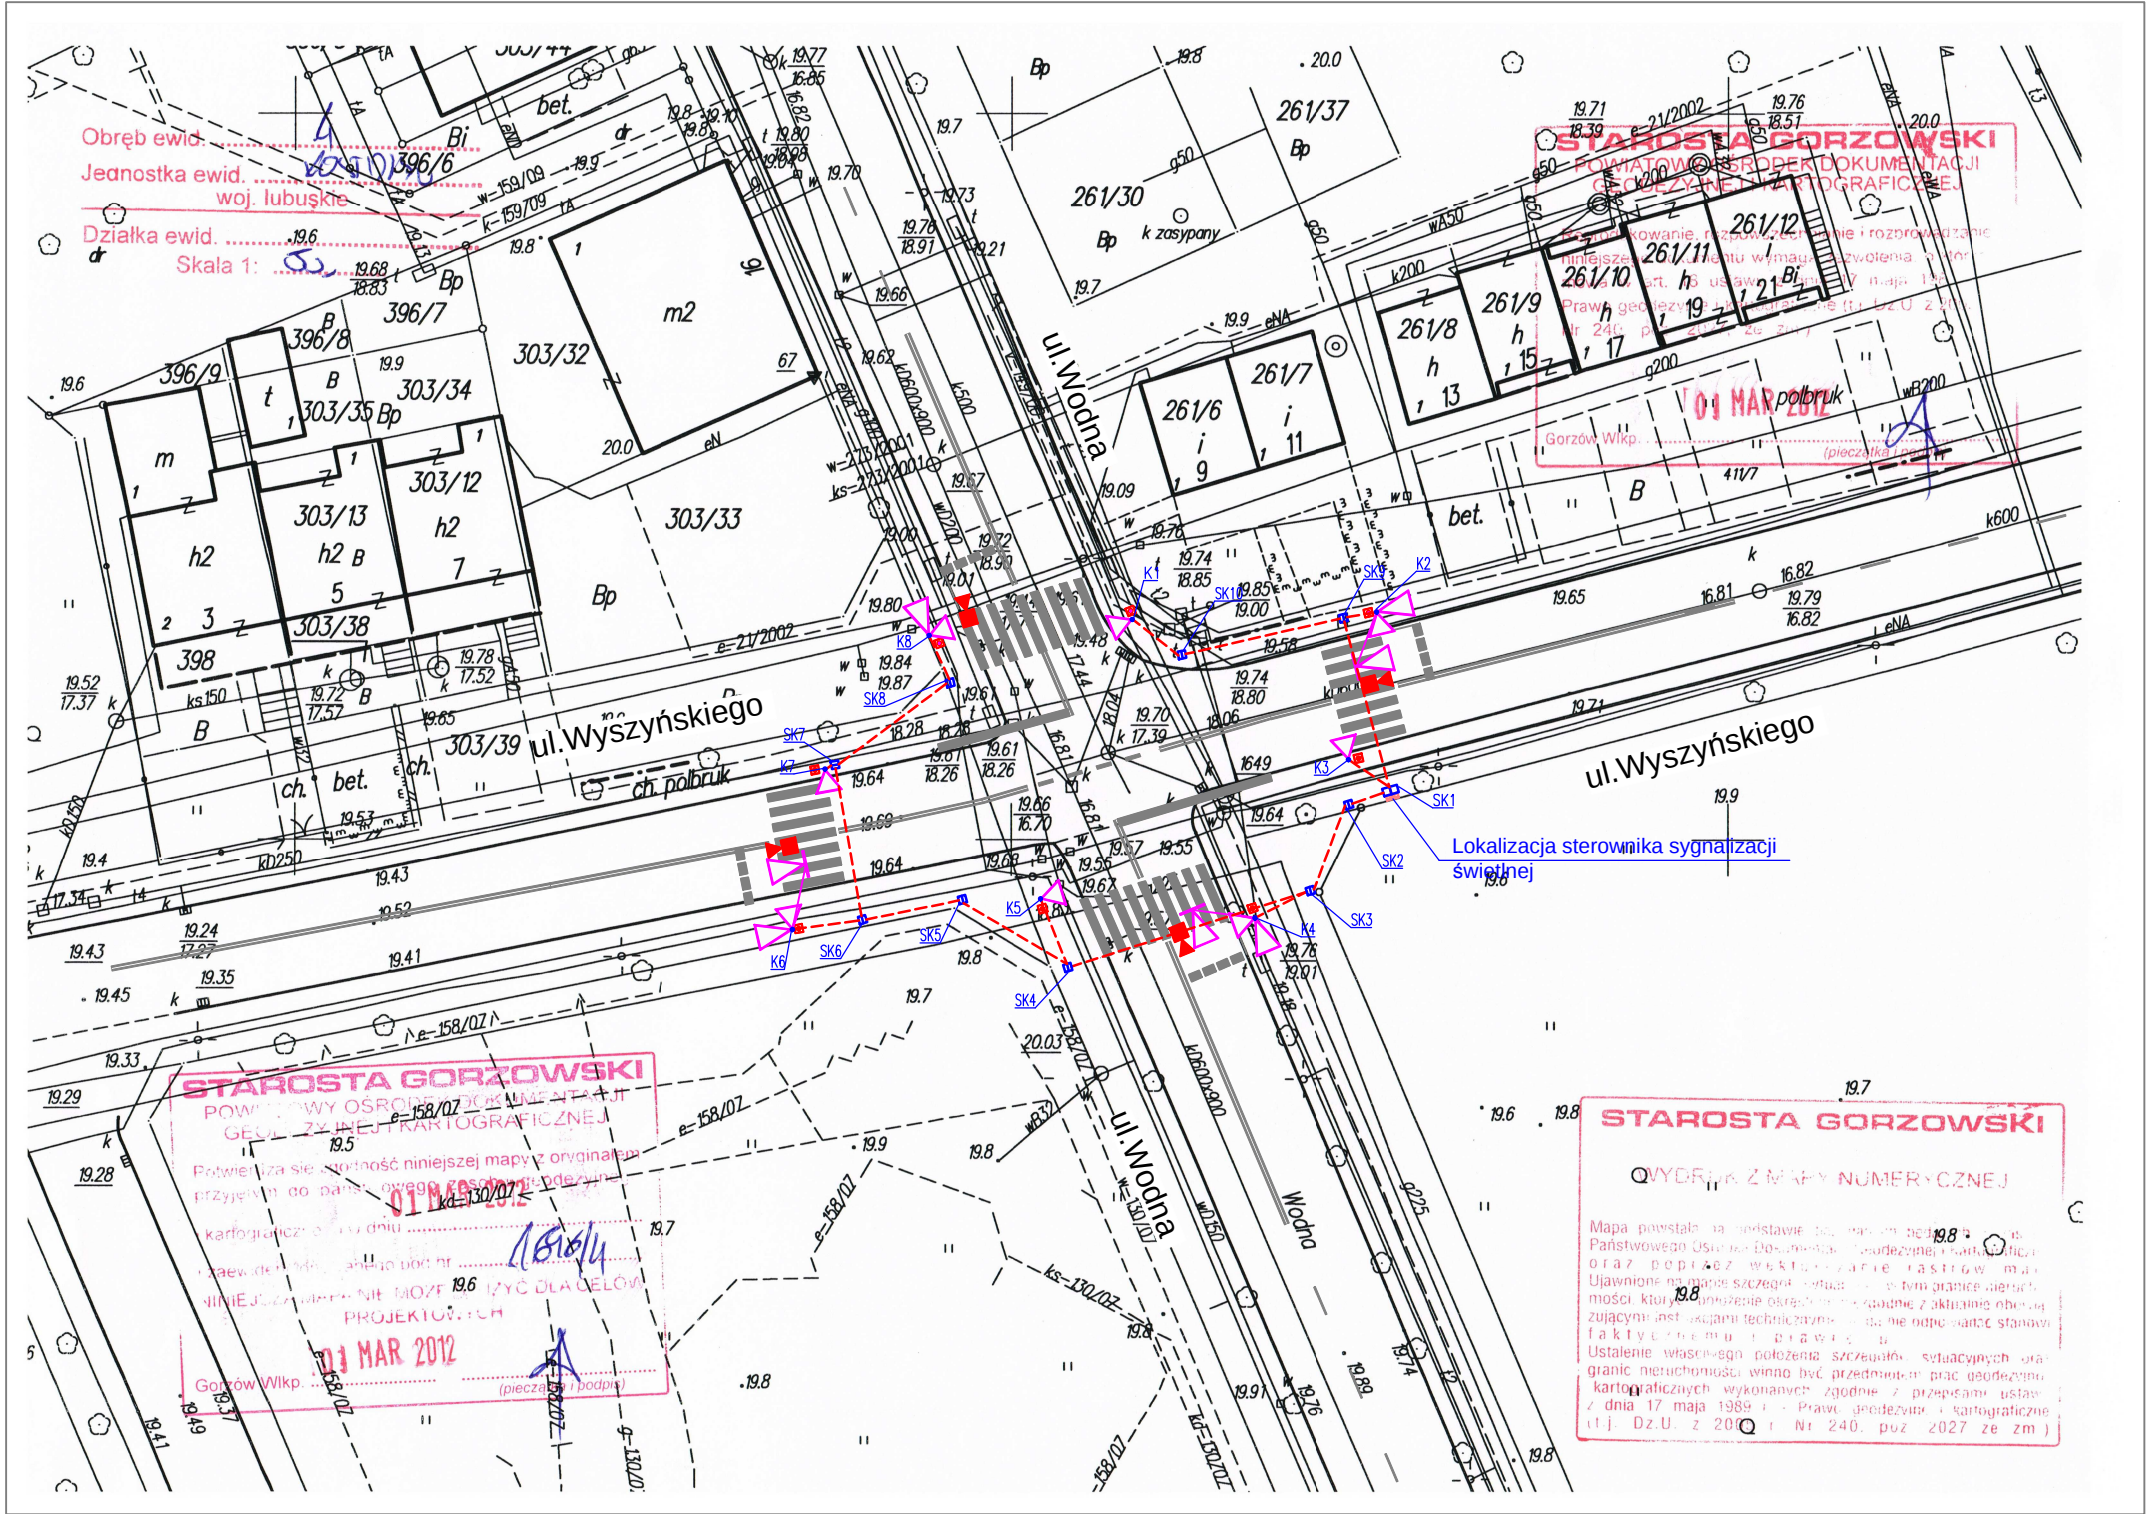

LEGENDA:

- SK1 - studnia kablowa SKR1
- SK2 - SK10 - studnie kablowe SK1
- Sterownik sygnalizacji świetlnej
- Kanalizacja kablowa D110

Zadanie: Projekt modernizacji sygnalizacji świetlnej na skrzyżowaniu ulic: Wyszyńskiego-Wodna w Kostrzynie nad Odrą

Branża: Organizacja ruchu

Skala:	Nr rys.	
1:500	Kanalizacja kablowa i lokalizacja konstrukcji wsporczych	
autorzy opracowania		Nr uprawnień
autor		podpis
opracował		
data		