


Konstrukcja numer K2, K4, K6

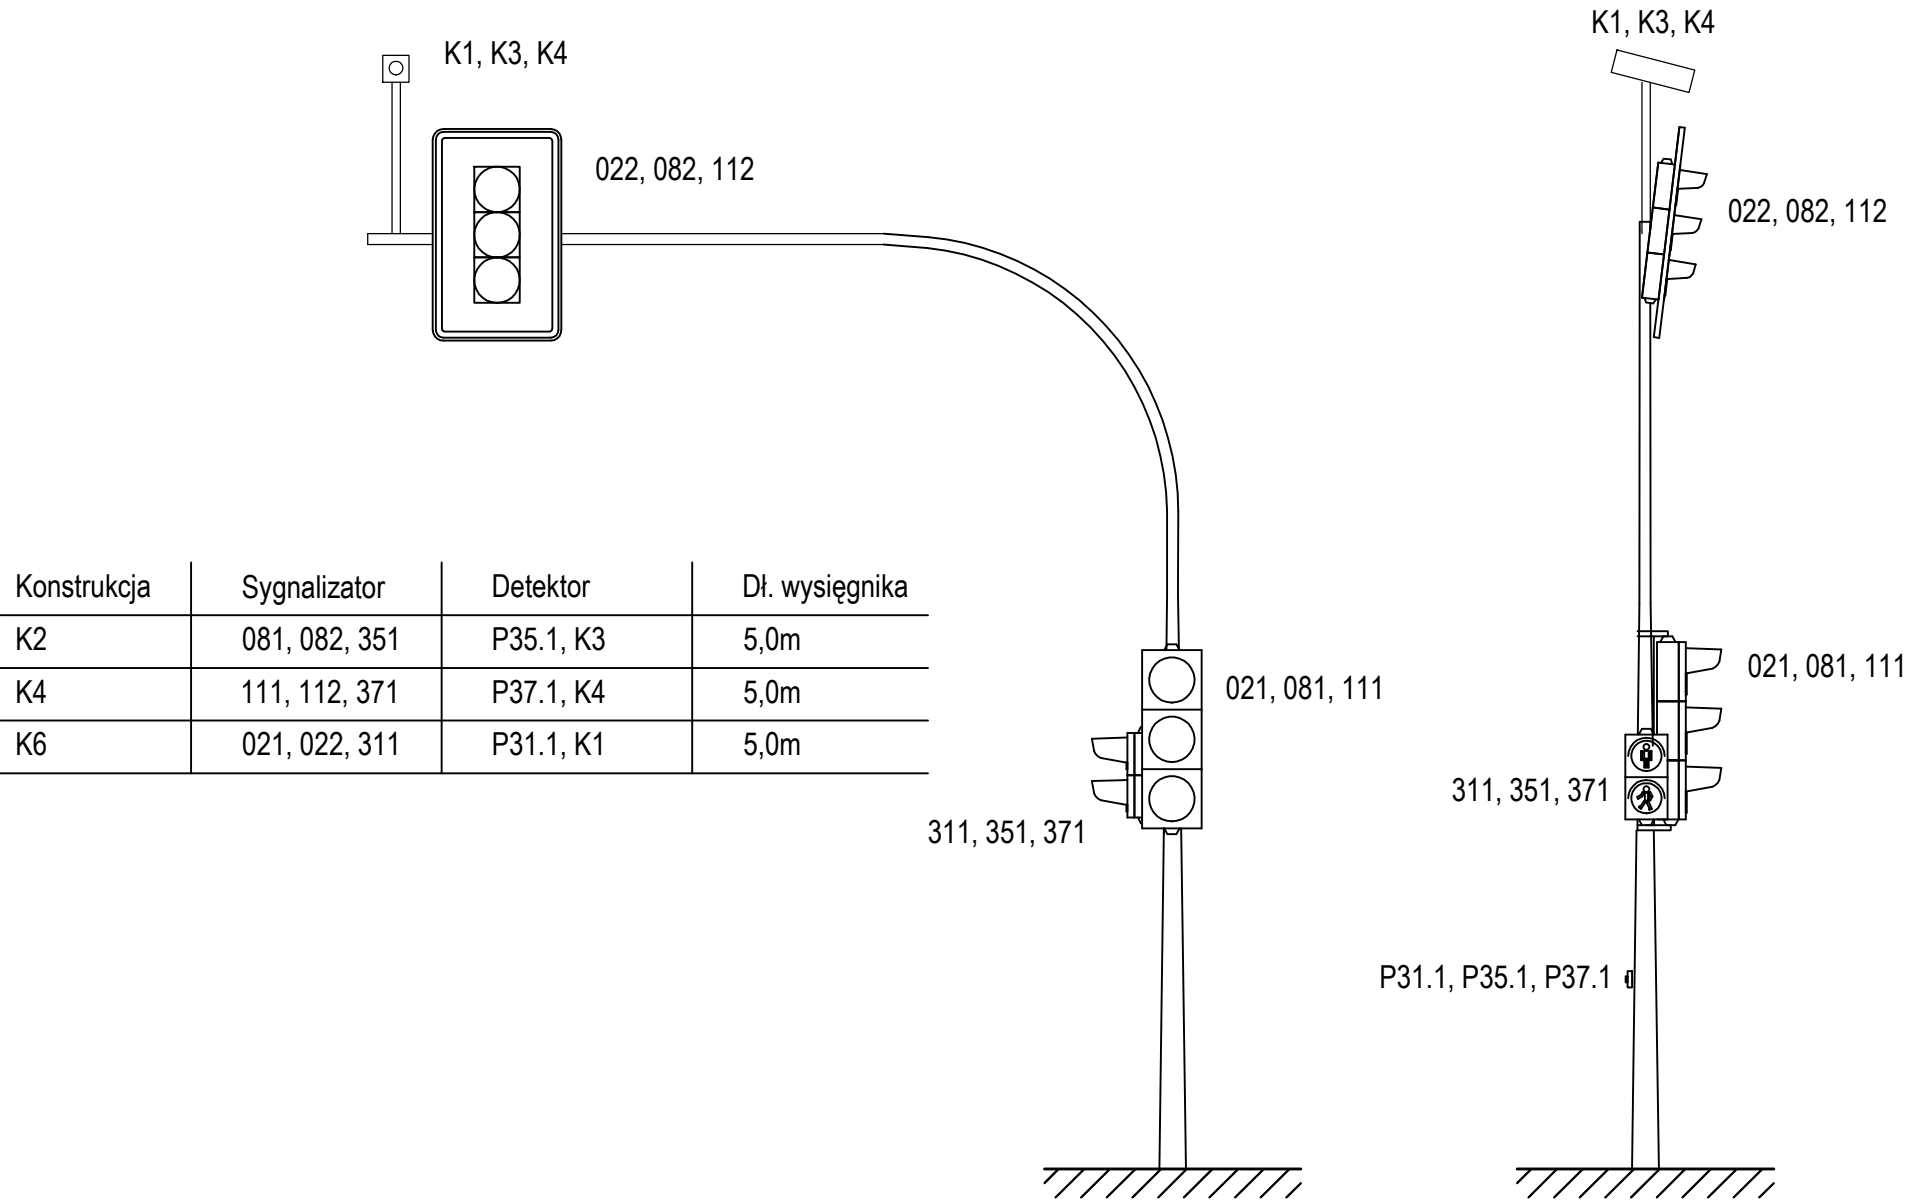

Zadanie: Projekt modernizacji sygnalizacji świetlnej na skrzyżowaniu ulic: Wyszyńskiego–Wodna w Kostrzynie nad Odrą			
Branża: Organizacja ruchu			
Skala: 1:50	Konstrukcje wsporcze K2, K4, K6		Nr rys. 4
autorzy opracowania		Nr uprawnień	podpis
autor	Bogusław Dombek	18/99/Gw	
opracował	Bogusław Dombek	18/99/Gw	
data	22.03.2012r.		