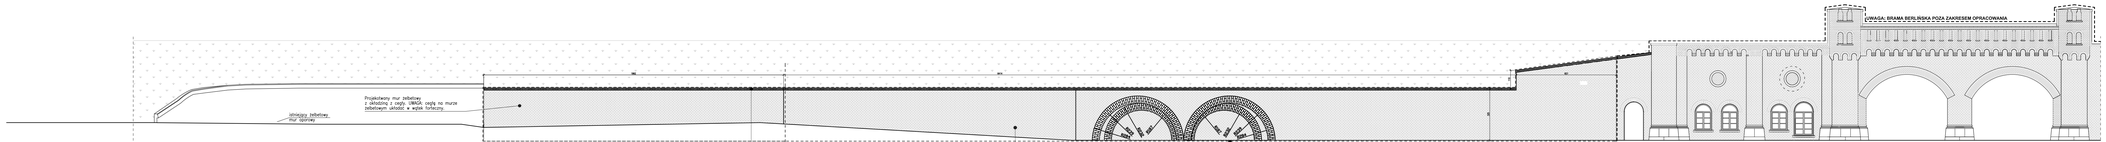

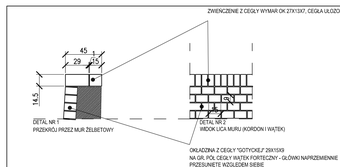

COMPONO
ul. Bohaterów Warszawy 21, 70-372 Szczecin
tel. 091 433201, 501 097938, fax: 91 4524040
e-mail: biuro@compono.pl

NAZWA PROJEKTU:
Remont istniejącego wewnętrznego oskarpowania muru fortyfikacyjnego przy Bastionie Krótki.

W ramach inwestycji pn:
Dokumentacja wykonawcza dla projektu: revitalizacja Bastionu Krótki Twierdzy Kostrzyn nad Odrą.

ADRES INWESTYCJI:
Bastion Krótki, Zespół Fortyfikacji Twierdzy Kostrzyn, działka nr 701, 701/6 m. nad Odrą.

INWESTOR:
Miasto Kostrzyn nad Odrą , UL Gronkowa 2 66-470 Kostrzyn nad Odrą.

TYTUŁ RYSUNKU:

WIDOK OGÓLNY MURU

PROJEKTOWAŁ:
mgr inż. arch. Konrad Wasiołowski
1/SZCZA/A/00/2011

BRANŻA: ARCHITEKTONICZNA
FAZA: PROJEKT WYKONAWCZY

SKALA:	DATA:	NR.RYS.:
1:100	KWIECIEŃ 2015	A1

PRZEKAZ WŁASNOŚCI INTELEKTUALNEJ
PRZEKAZ WŁASNOŚCI INTELEKTUALNEJ OPISU, RYSUNKÓW, LICZEŃ I LISTÓW ELEKTRONICZNYCH, KOPIOWANIE, CYTOWANIE LUB CZĘŚCIOWE OGŁOSZENIE OSOBOM TRZECIM ZABRANIA ZIEDZICZ ZGODY AUTORA BEZ ZADOŚĆUCZYNIENIA WYNIKAJĄCYCH KARNIE.