


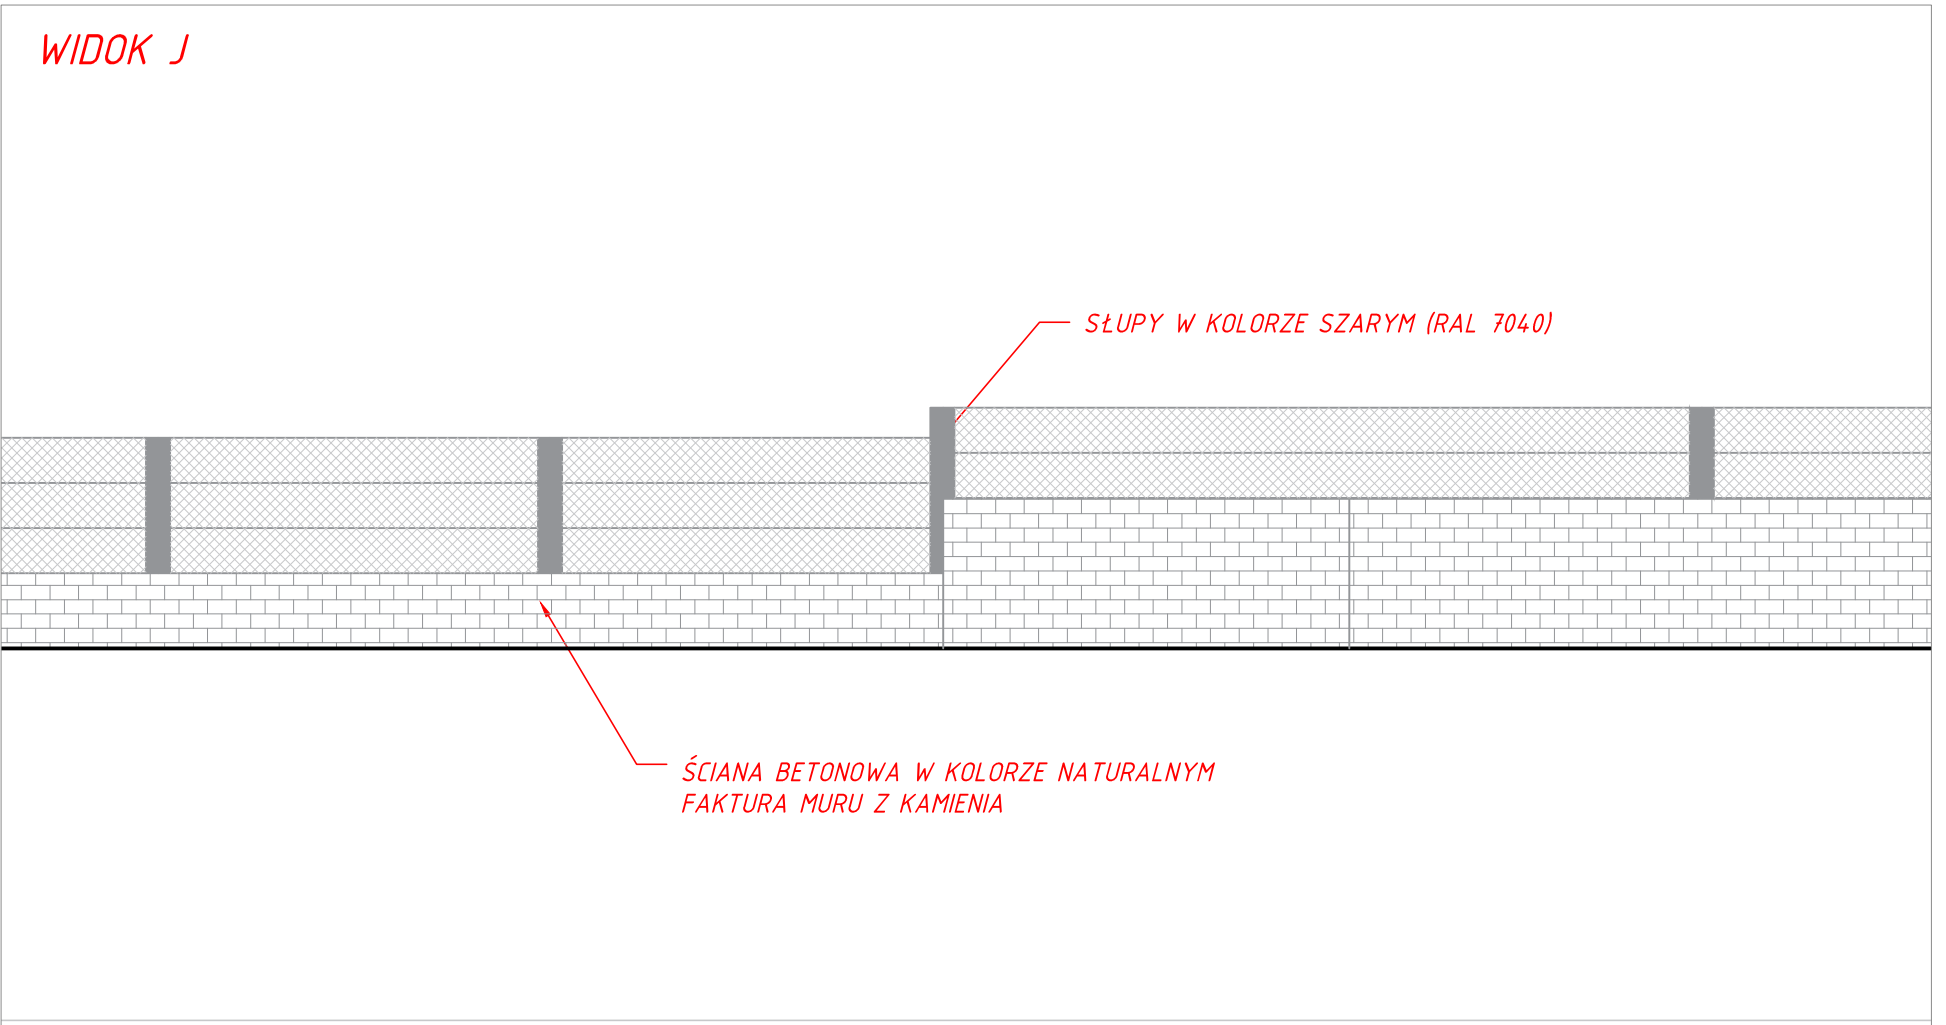


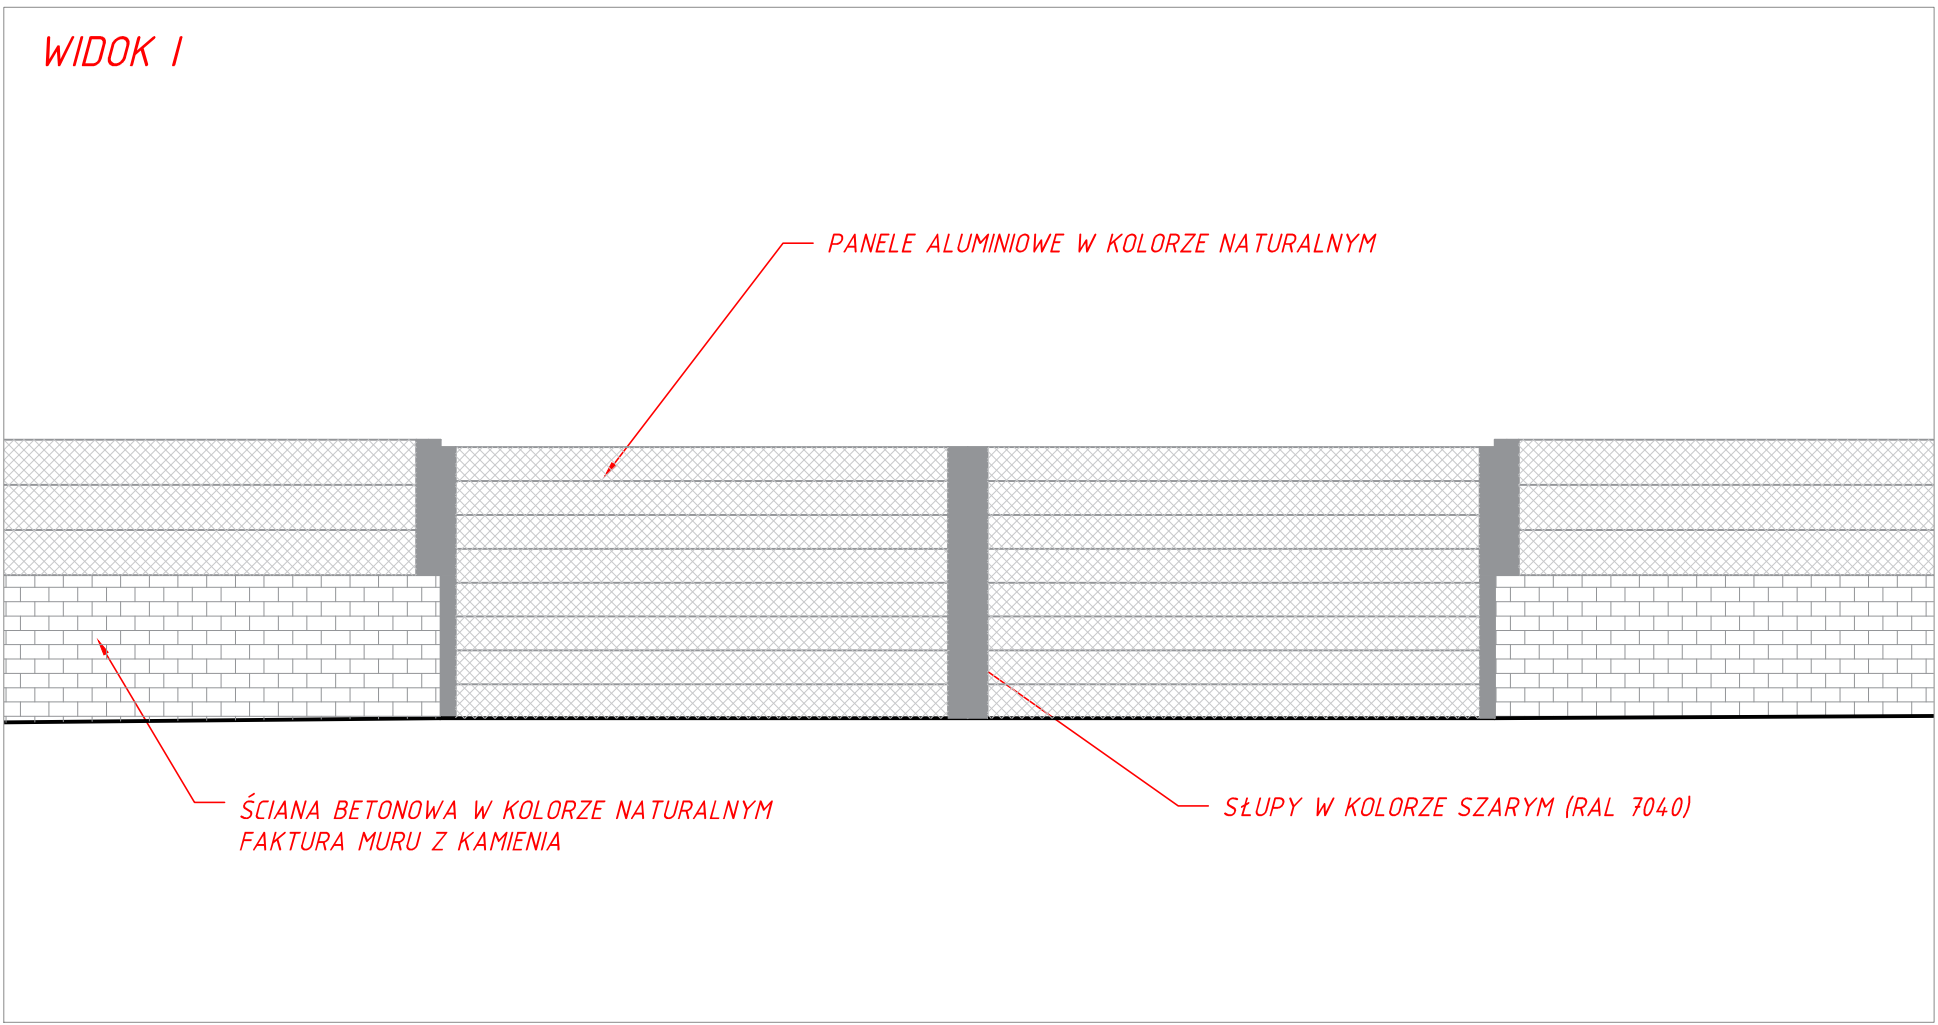

ELEWACJA POŁUDNIOWA

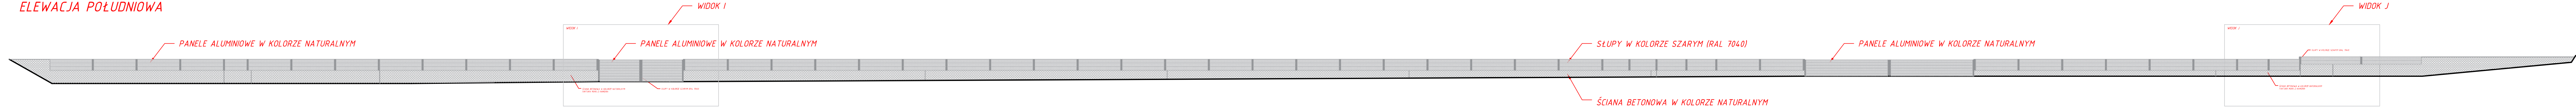

ELEWACJA PÓŁNOCNA

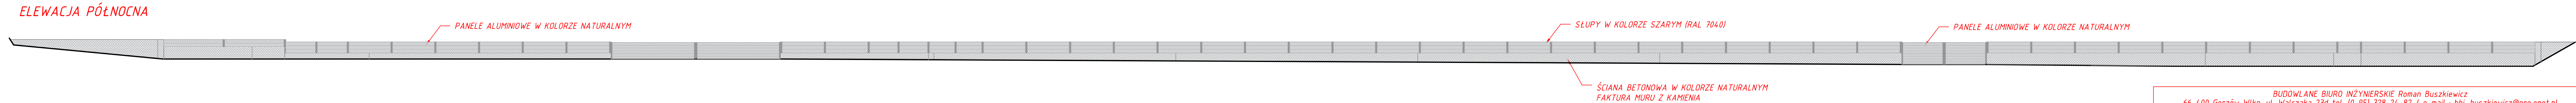

BUDOWLANE BIURO INŻYNIERSKIE Roman Buszkiewicz							
66-400 Gorzów Wlkp. ul. Walczaka 23d tel. (0-95) 728-24-82-4,e-mail : bbi_buszkiewicz@pro.onet.pl							
PRAWA AUTORSKIE ZASTRZEŻONE							
imię i nazwisko		specjalność i nr uprawnień	data	podpis	temat opracowania		
PROJEKTANT:	mgr inż. bud. Roman BUSZKIEWICZ	upr. bud. nr 40/76/Gw	2015-05-15		PROJEKT WYKONAWCZY MURU ZABEZPIECZAJĄCEGO PRZED POWODZIĄ TERENY PRZYLEGŁE DO NABRZEŻA RZĘKI WARTY		
		do projektowania w specjaln. konstrukcyjno-budowlanej					
PRAWDZAJĄCY:	mgr inż. bud. Przemysław PUCHALSKI	upr. bud. nr LBS/0069/P00K/09	2015-05-15		adres obiektu: Kostrzyn n/O, działka nr ewid. 345/3, 346, obręb 4 Śródmieście Kostrzyn n/O		
		do projektowania bez ograniczeń w specjaln. konstrukcyjno-budowlanej					
faza : P.W.		branża : BUDOWLANA		tytuł rysunku : ELEWACJE		skala : 1:100	rysunek nr : K03
data i miejsce opracowania : Gorzów Wlkp. 2015-05-15							