


Przekrój połączenia projektowanej budowli z nasypem drogi

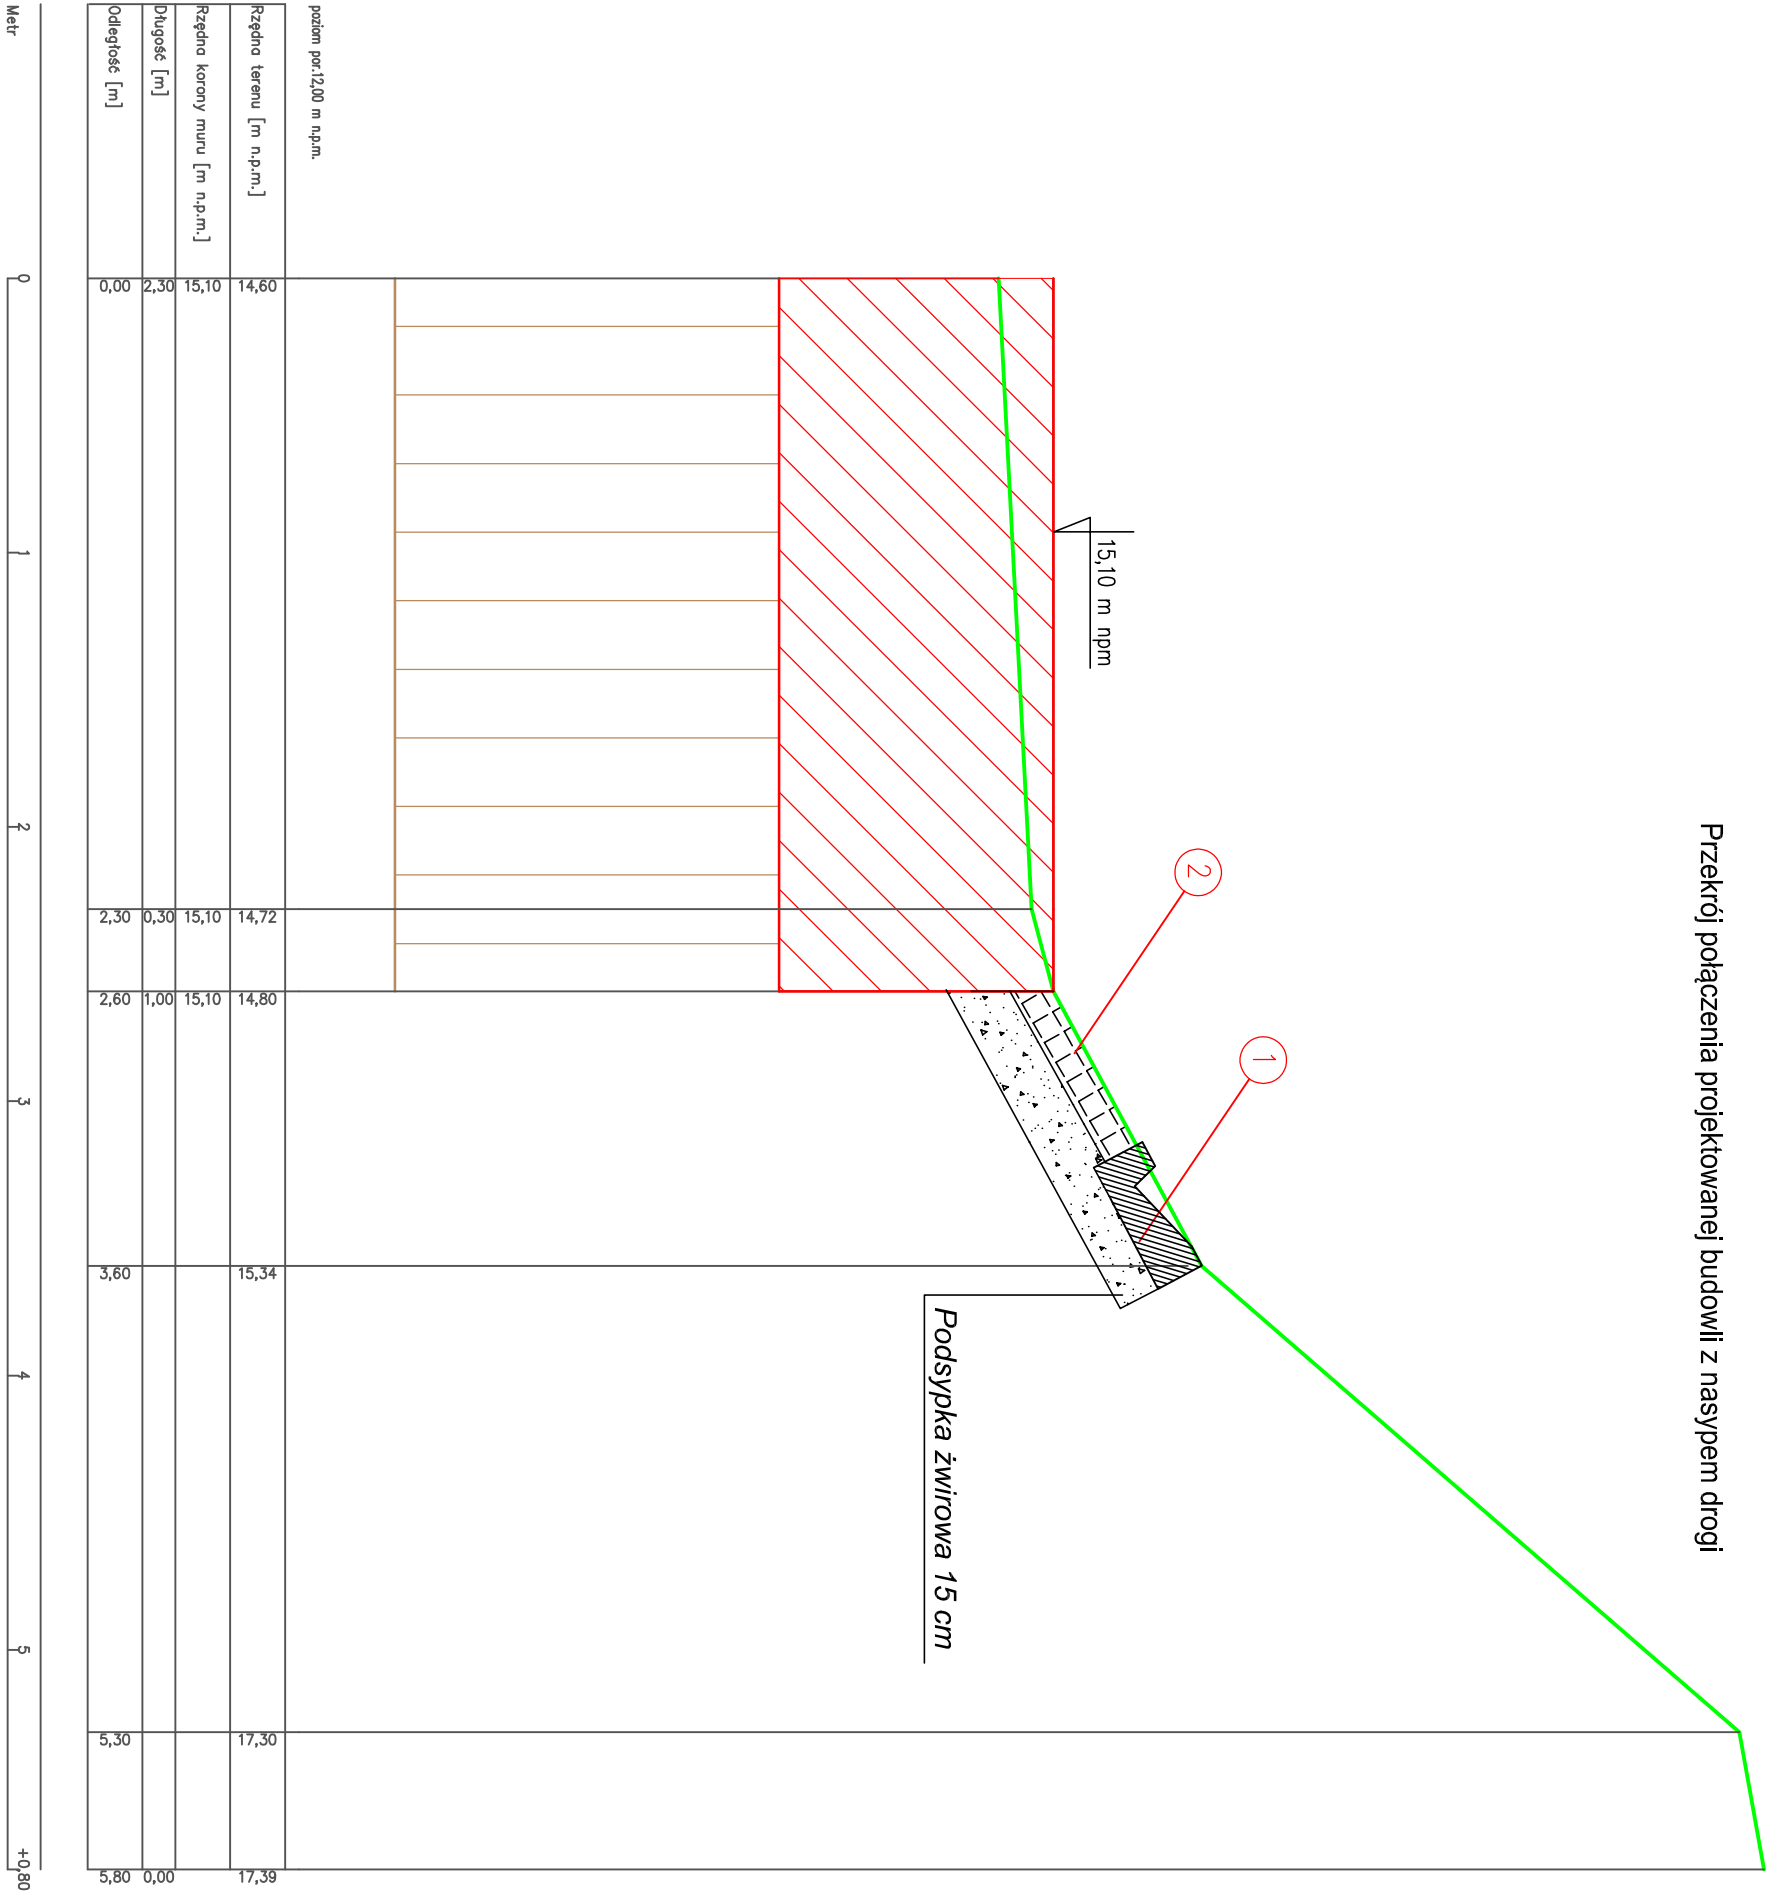

teren istniejący (skarpa)

projektowany mur


ścianka szczelna

elementy umocnienia skarpy

Ściek drogowy betonowy

15x50x40 KPED 01.05

skala 1:20

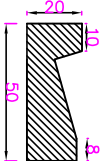

2

kostka granitowa 15*15 cm

KRZYSZTOF OZGA - PROJEKTOWANIE					
UL. BUDOWLANYCH 10/9 66-405 GORZÓW WLKP					
Inwestycja	Budowa muru zabezpieczającego przed powodzią tereny przyległe do nabrzeża rzeki Warzy				
Inwestor	Miasto Kosztyn n/O ul. Graniczna 2 66-470 Kosztyn n/O				
Adres	Nr działek 345/3 i 346 obręb . 4 Śródmieście Kosztyn n/O				
Treść	Przekrój połączenia projektowanej budowli z nasypem drogi				Nr rysunku M.04
Funkcja	Tytuł, imię i nazwisko	Nr upraw.	Specjalność	Podpis	Skala
Projektant	mgr inż. Krzysztof Ozga	9/82/Gw	mel.-wodne		1:20/20
					Data
					15.05.2015r