


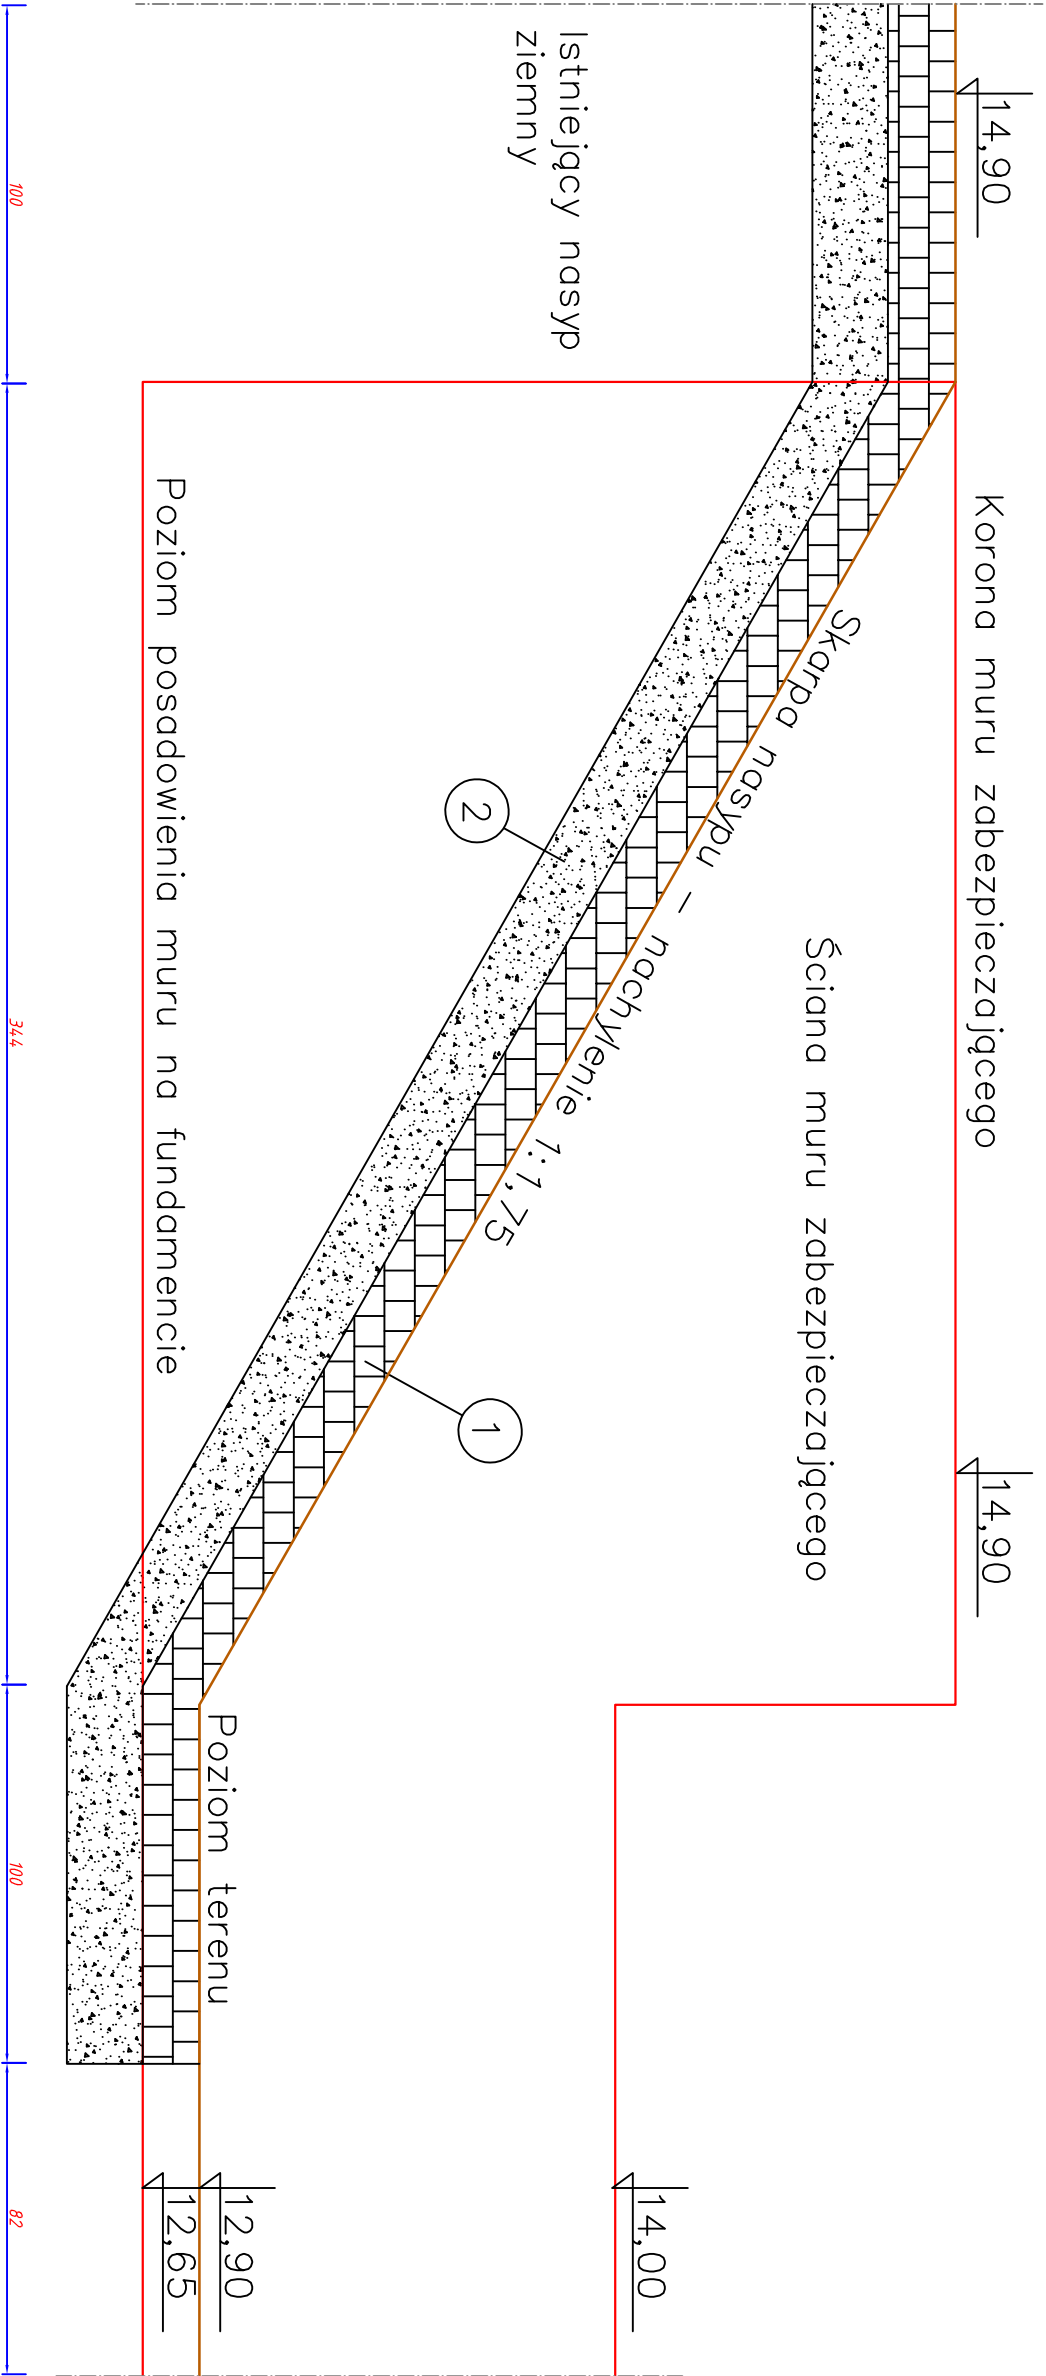

LEGENDA:

- 1. Bruk z kostki granitowej gr. 25 cm
- 2. Podsypka żwirowa gr. 20 cm

KRZYSZTOF OZGA - PROJEKTOWANIE UL. BUDOWLANYCH 10/9 66-405 GORZÓW WLKP									
Investycja	Budowa muru zabezpieczającego przed powodzią, tereny przyległe do nabrzeża rzeki Warty								
Investor	Miasto Kostrzyn n/O ul. Graniczna 2 66-470 Kostrzyn n/O								
Adres	Nr działek 345/3 i 346 obręb 4 Śródmieście, Kostrzyn n/O								
Treść	Przekrój połączenia projektowanej budowli z nasypem ziemnym								Nr rysunku M-03
Funkcja	Tytuł, imię i nazwisko	Nr upraw.		Specjalność		Data	Podpis	Skala	
Projektant	mgr inż. Krzysztof Ozga	9/82/Gw		mel.-wodne		08.04.2015r.		1:50	
Sprawdził	mgr inż. Bolesław Hąszto	47/77/Gw 106/94/Gw		mel.-wodne konstr.-inż.		08.04.2015r.			
Projektant								Data	
Sprawdził								08.04.2015r	