


Przekrój połączenia projektowanej budowli z nasypem drogi

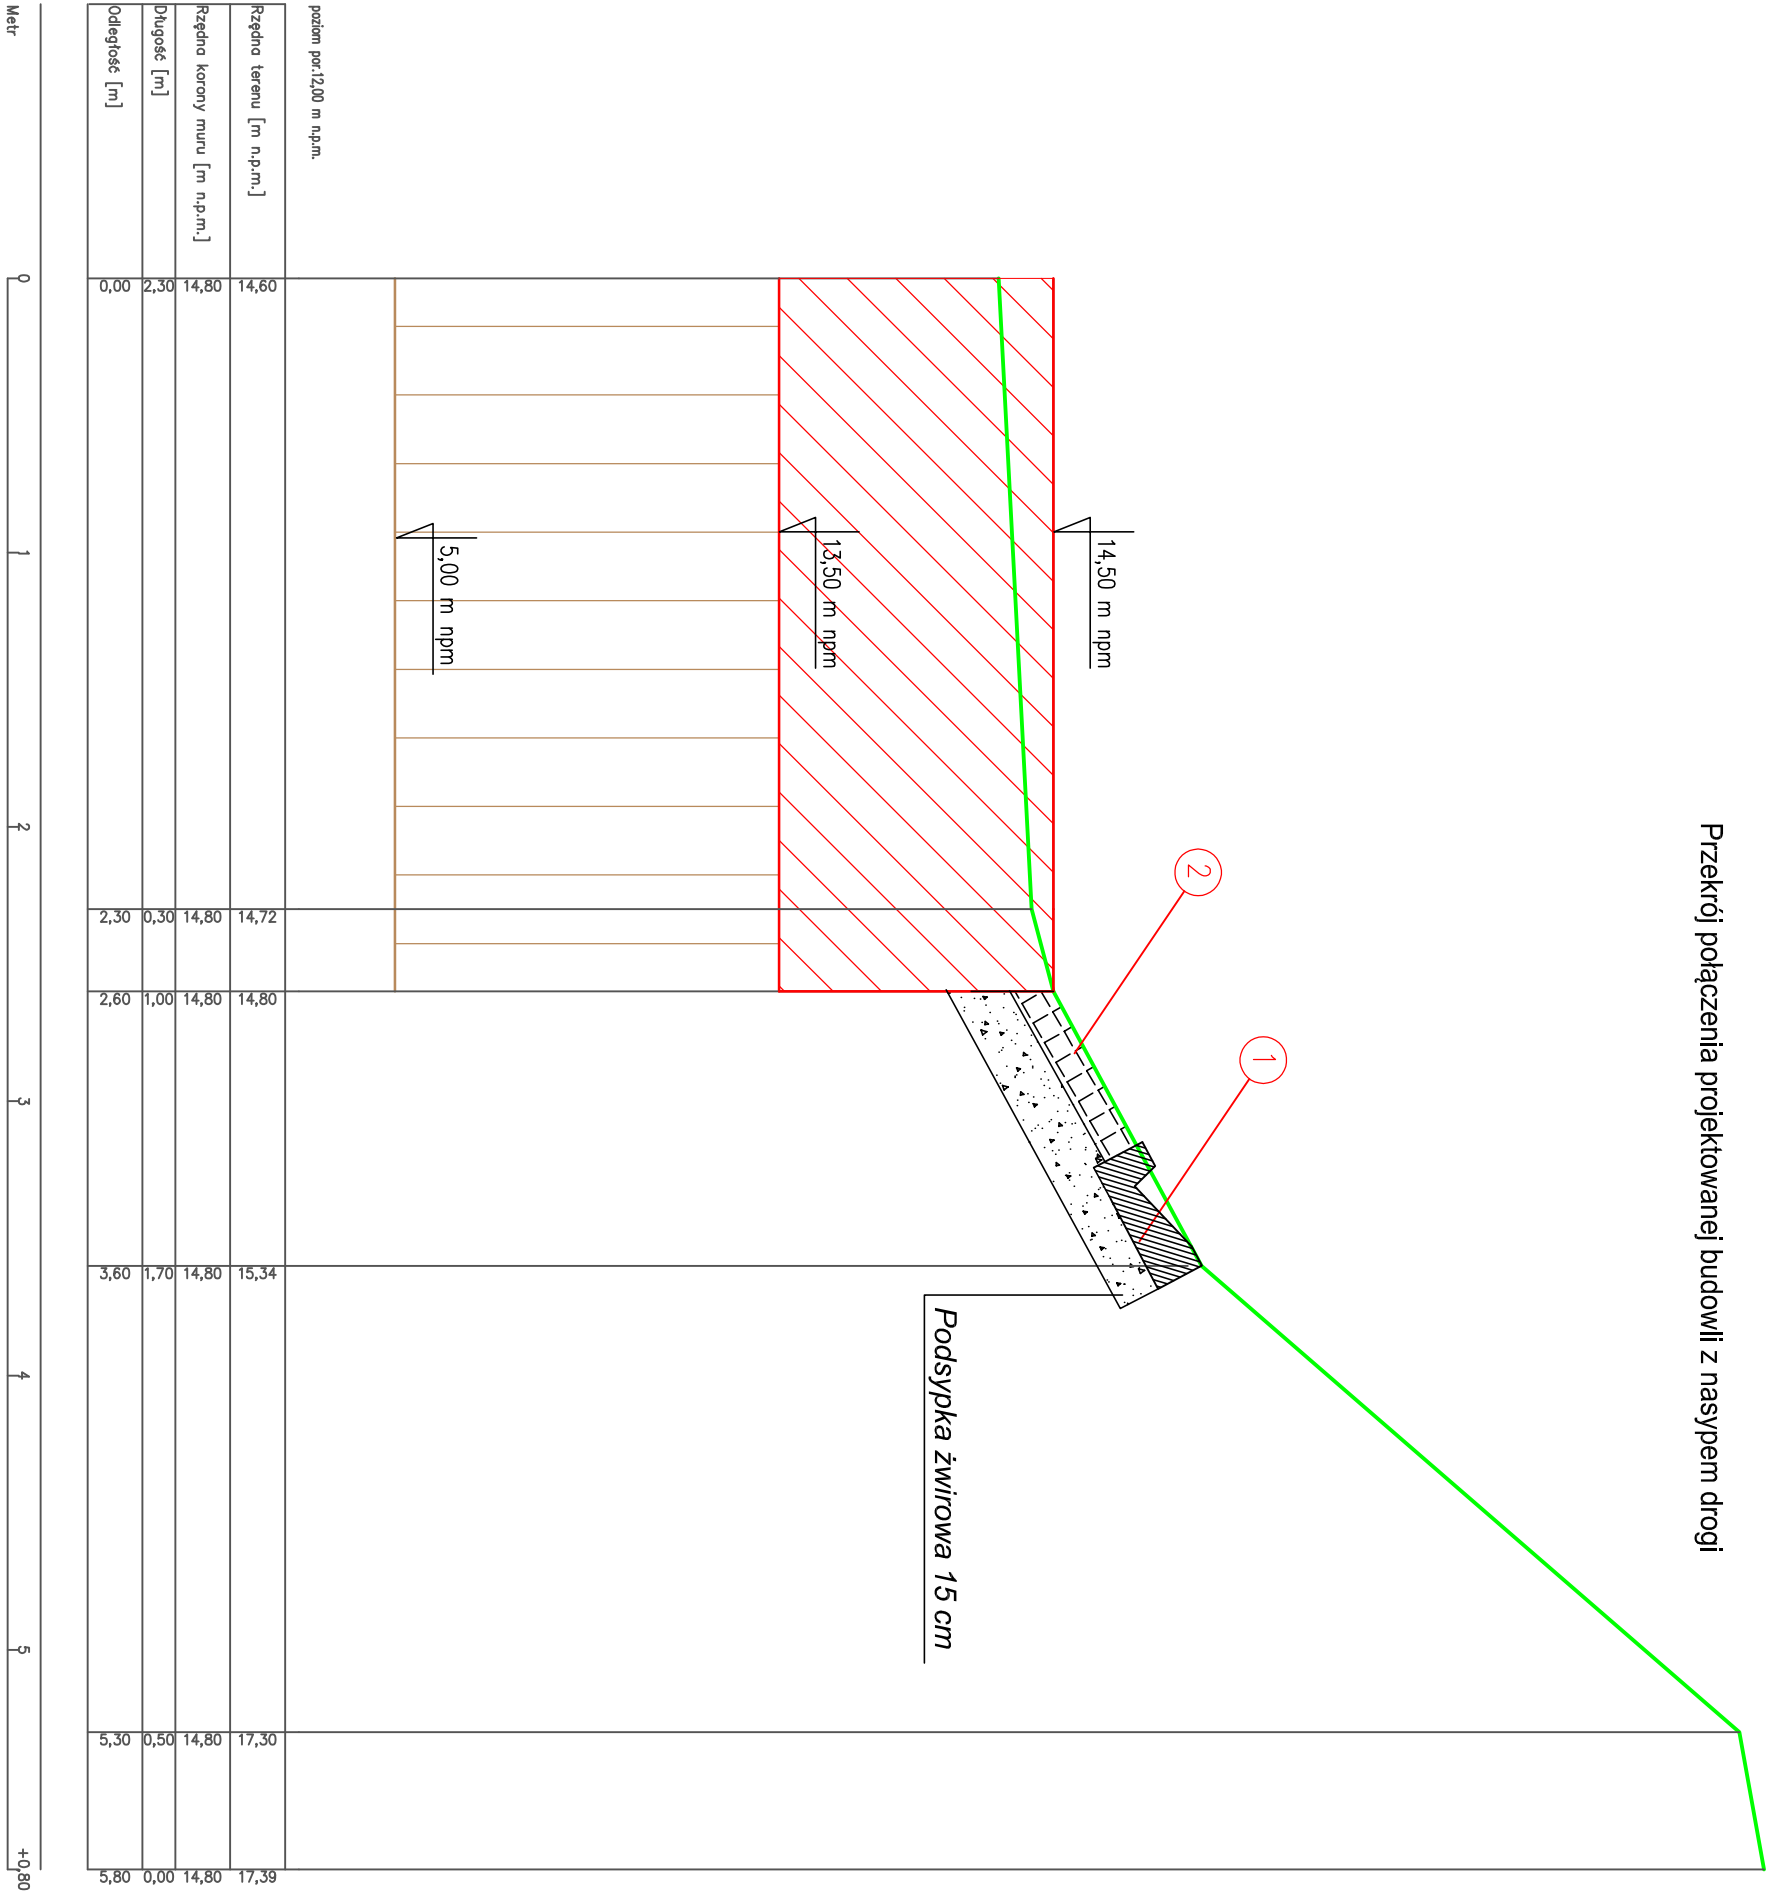

teren istniejący (skarpa)

projektowany mur


ścianka szczelna

elementy umocnienia skarpy

Ściek drogowy betonowy

15x50x40 KPED 01.05

skala 1:20

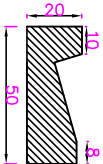

2

kostka granitowa 15*15 cm

KRZYSZTOF OZGA - PROJEKTOWANIE
UL. BUDOWLANYCH 10/9 66-405 GORZÓW WLKP

Investycja	Budowa muru zabezpieczającego przed powodzią, tereny przyległe do nabeżża rzeki Warty						
Investor	Miasto Kozłrzyn n/O ul. Graniczna 2, 66-470 Kozłrzyn n/O						
Adres	Nr działek: 345/3 i 346 obręb 4 Śródmieście, Kozłrzyn n/O						
Treść	Przekrój połączenia projektowanej budowli z nasypem drogi						Nr rysunku
Funkcja	Tytuł, imię i nazwisko	Nr uprav.	Specjalność	Data	Podpis		M-04
Projektant	mgr inż. Krzysztof Ozga	9/82/Gw	inż.-wodne	08.04.2015r.			Skala
Sprawdził	mgr inż. Bodeław Haszko	4777/Gw	inż.-wodne	08.04.2015r.			1:50/250
Projektant		1001/54/Gw	Konstr.-inż.				Data
Sprawił							08.04.2015r.