


UCHWAŁA NR XI/68/15
RADY MIASTA KOSTRZYŃ NAD ODRĄ

z dnia 27.08.2015r.

W sprawie przedstawienia do sporządzenia zmiany Studyum i Planu zagospodarowania przestrzennego Miasta Kostrzyna nad Odrą

LEGENDA:
GRANICA MIASTA / GMINY

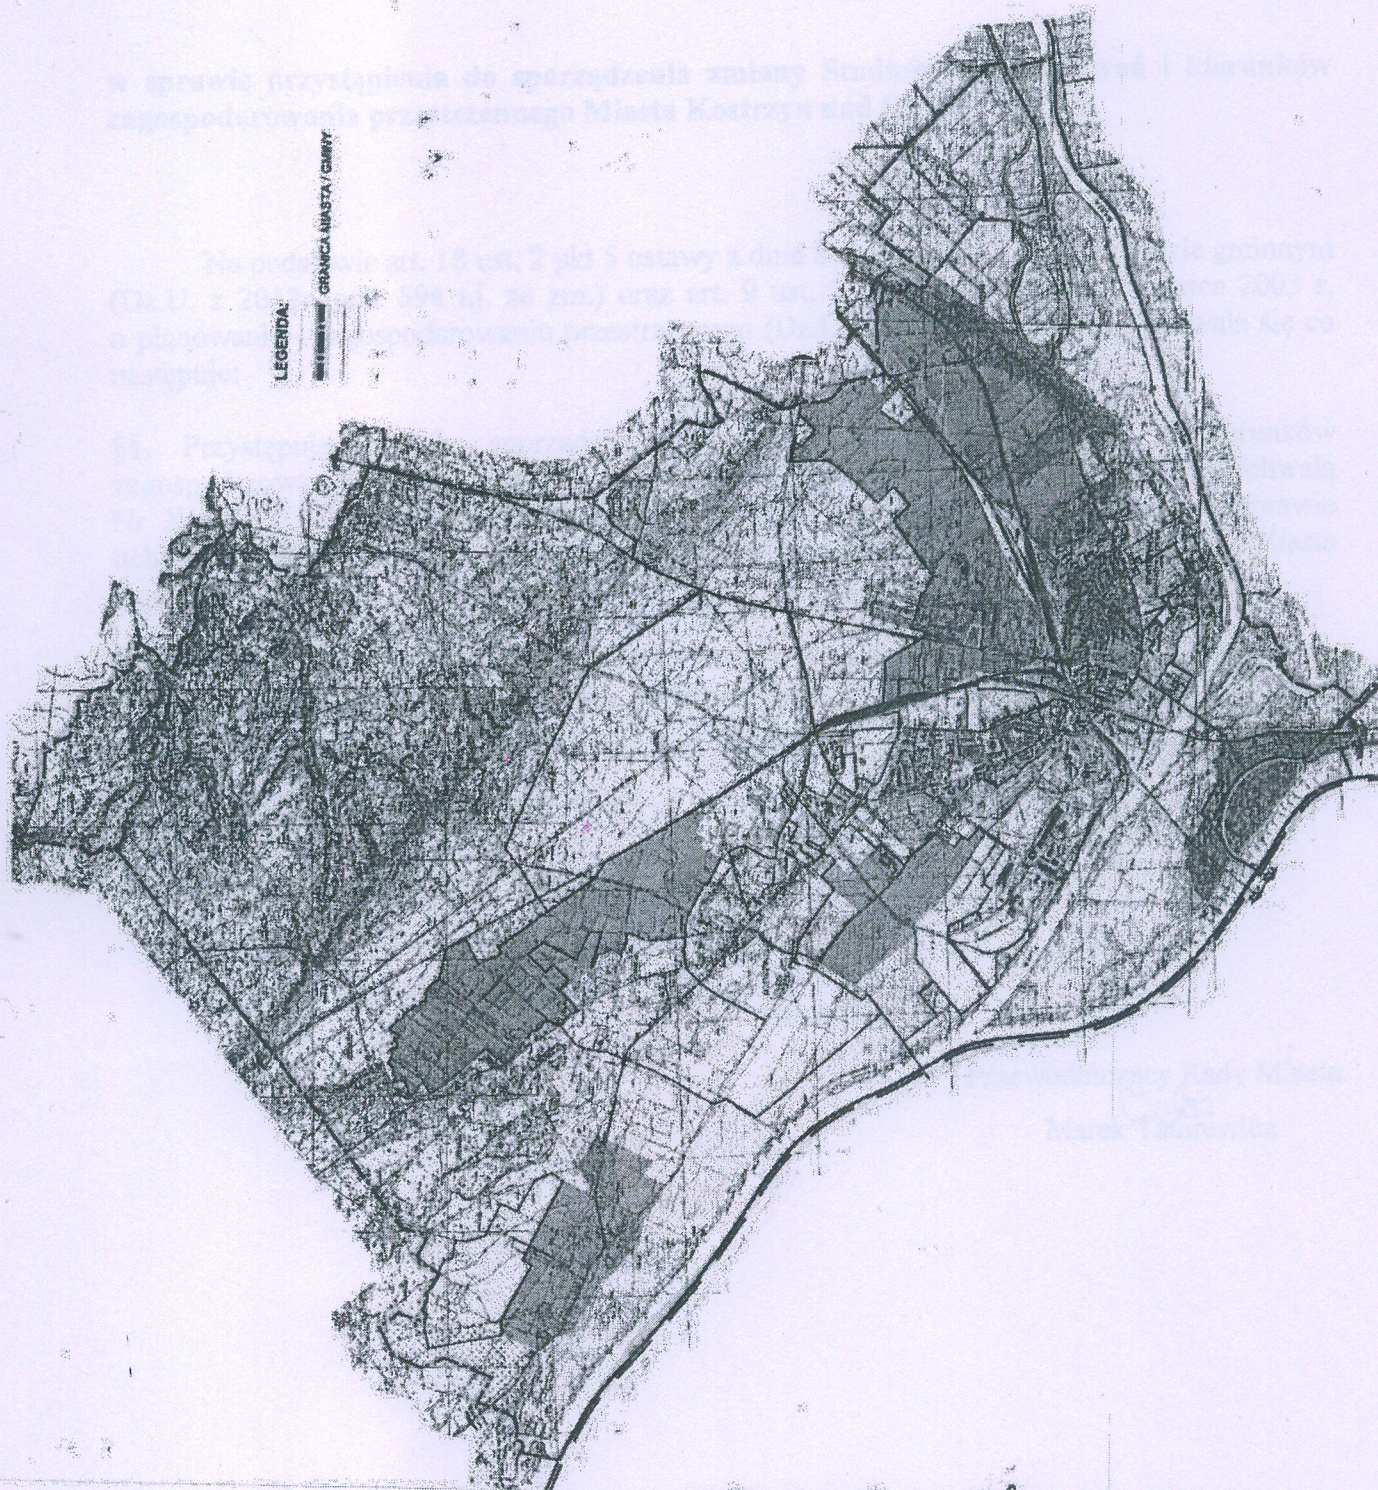

Załącznik graficzny
do uchwały Nr XI/68/15 Rady
Miasta Kostrzyna nad Odrą
z dnia 27.08.2015r.