


ZJAZD

UWAGA:
Parametry geometryczne
zjazdów wykonać
zgodnie z planem sytuacyjnym.

Skala 1:50/1:20


RZUT SKALA 1:50


SCHEMAT ZJAZDU INDYWIDUALNEGO

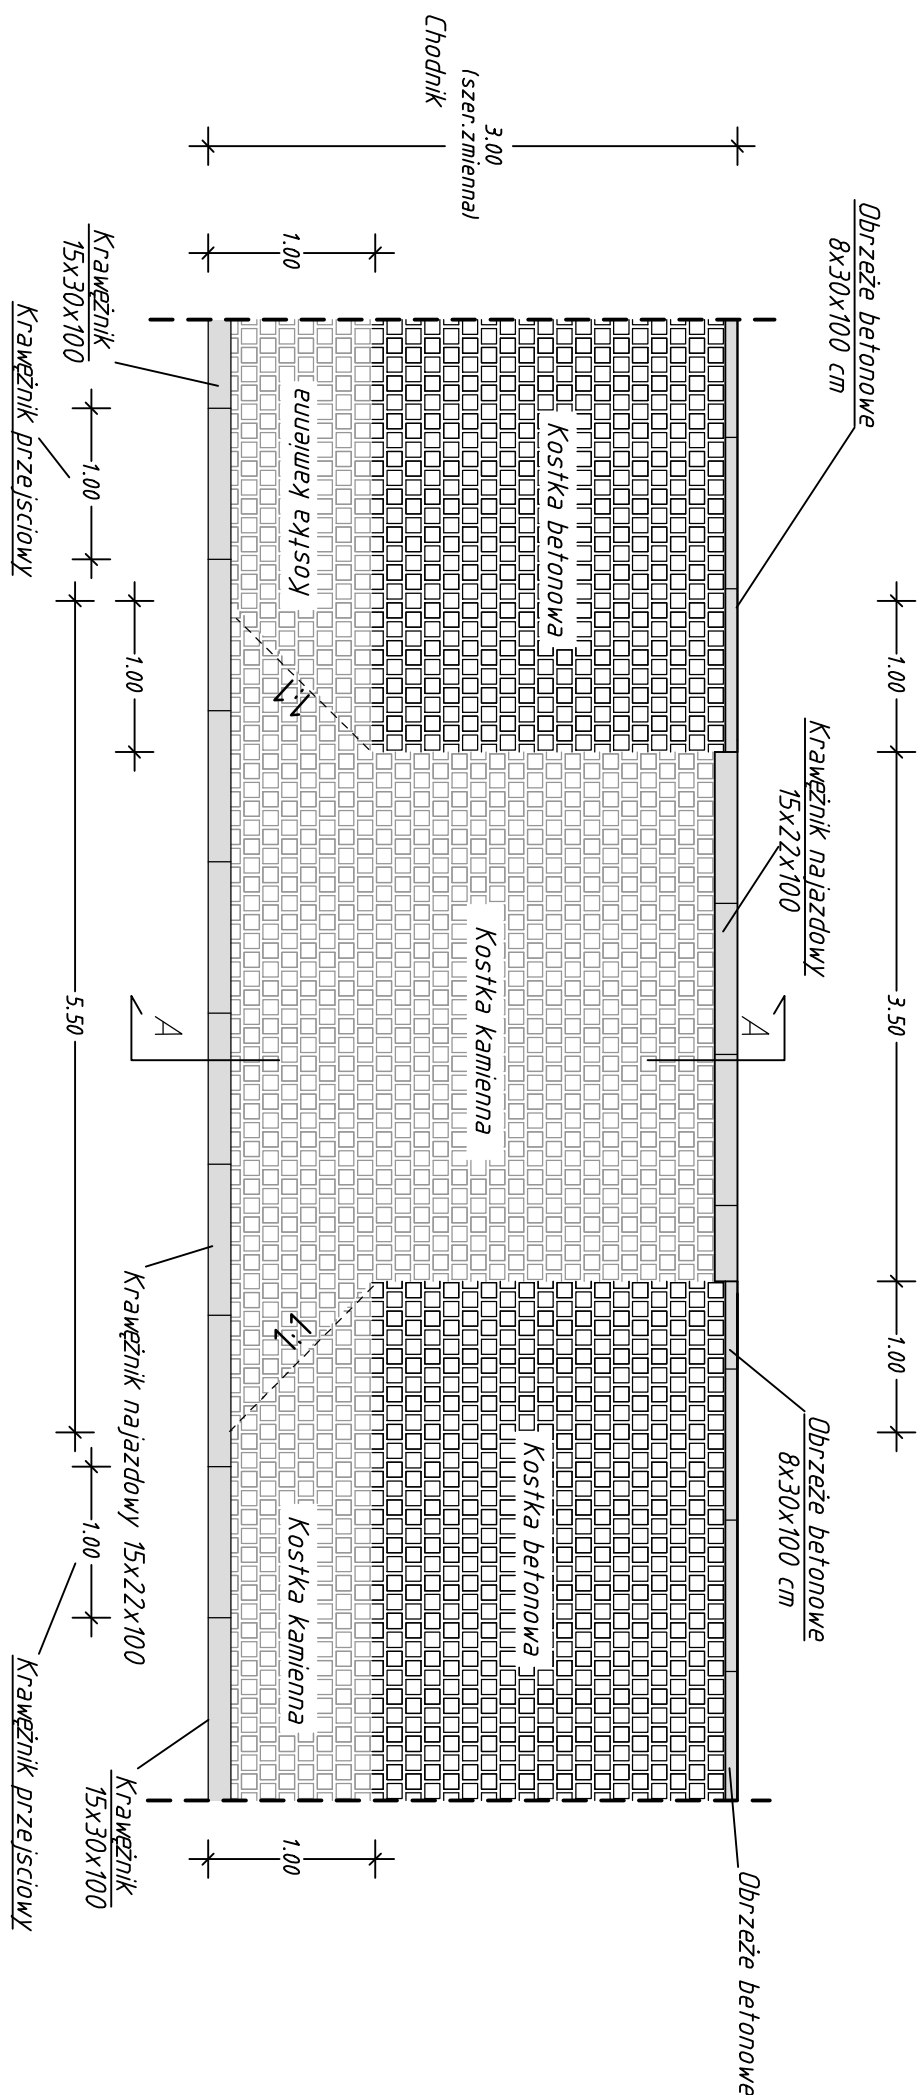

PRZEKRÓJ A-A SKALA 1 : 20
KONSTRUKCJA ZIAZDU INDYWIDUALNEGO

ZJA ZD

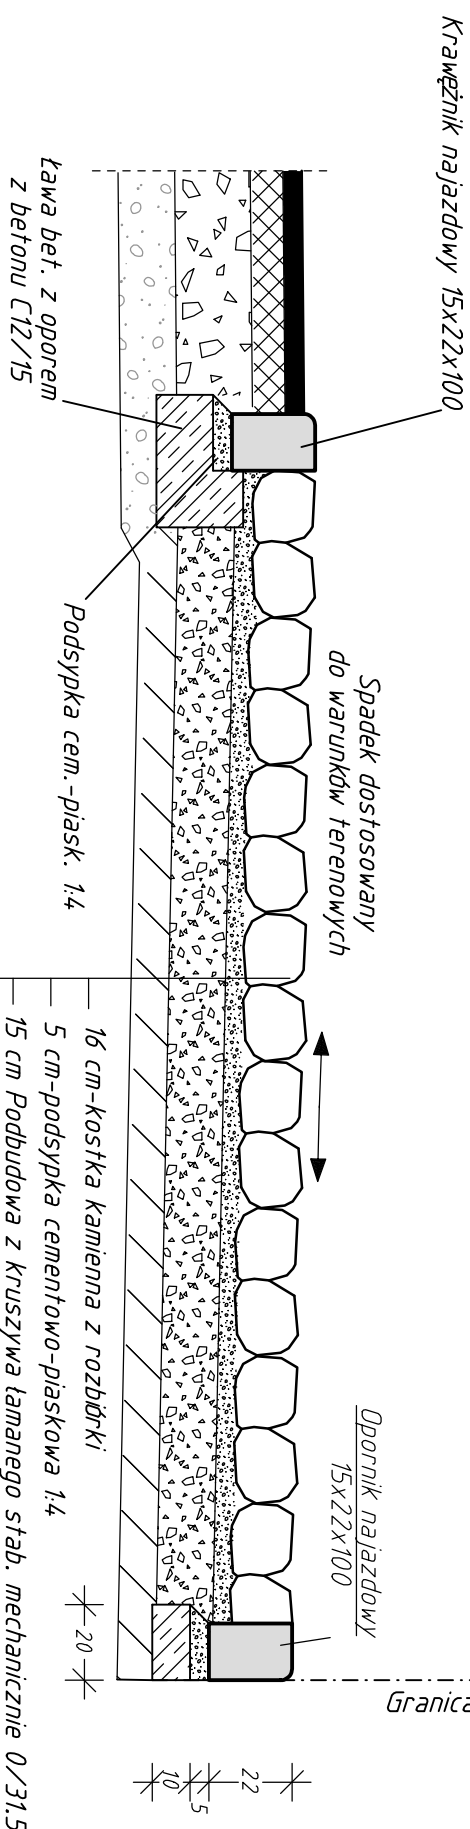

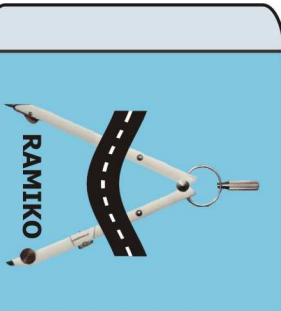 RAMIKO Kinga Ostraszewska ul. Gronowa 3 66-450 Jelenin NIP 948-176-43-06 tel/fax: 095-718-25-77 e-mail: ramiko_ko@o2.pl			
FAZA	Projekt zgłoszenia robót		
Część	Drogonowa		
Objekt	Przebudowa drogi - ulicy Tadeusza Kościuszki w m. Kostrzyn nad Odrą		
Adres	ulica Kościuszki w m. Kostrzyn nad Odrą		
Inwestor	MIASTO KOSTRZYŃ NAD ODRĄ		
Nr rysunku 5.1	DETAL ZJAZDU		Skala 1:50/20
Autor	Imię i Nazwisko	Nr. Uprawnień	Data
Projektant	mgr inż. Radosław Ostraszewski	Upr. Bud. Nr LUKG/0024/P000/04	08.2016
Podpis			

08.2016

Kinga Ostraszewska

mgr inż.

Opracowanie

08.2016

PROJEKT ZGŁOSZENIA ROBÓT