



Przekrój C-C skala 1:50

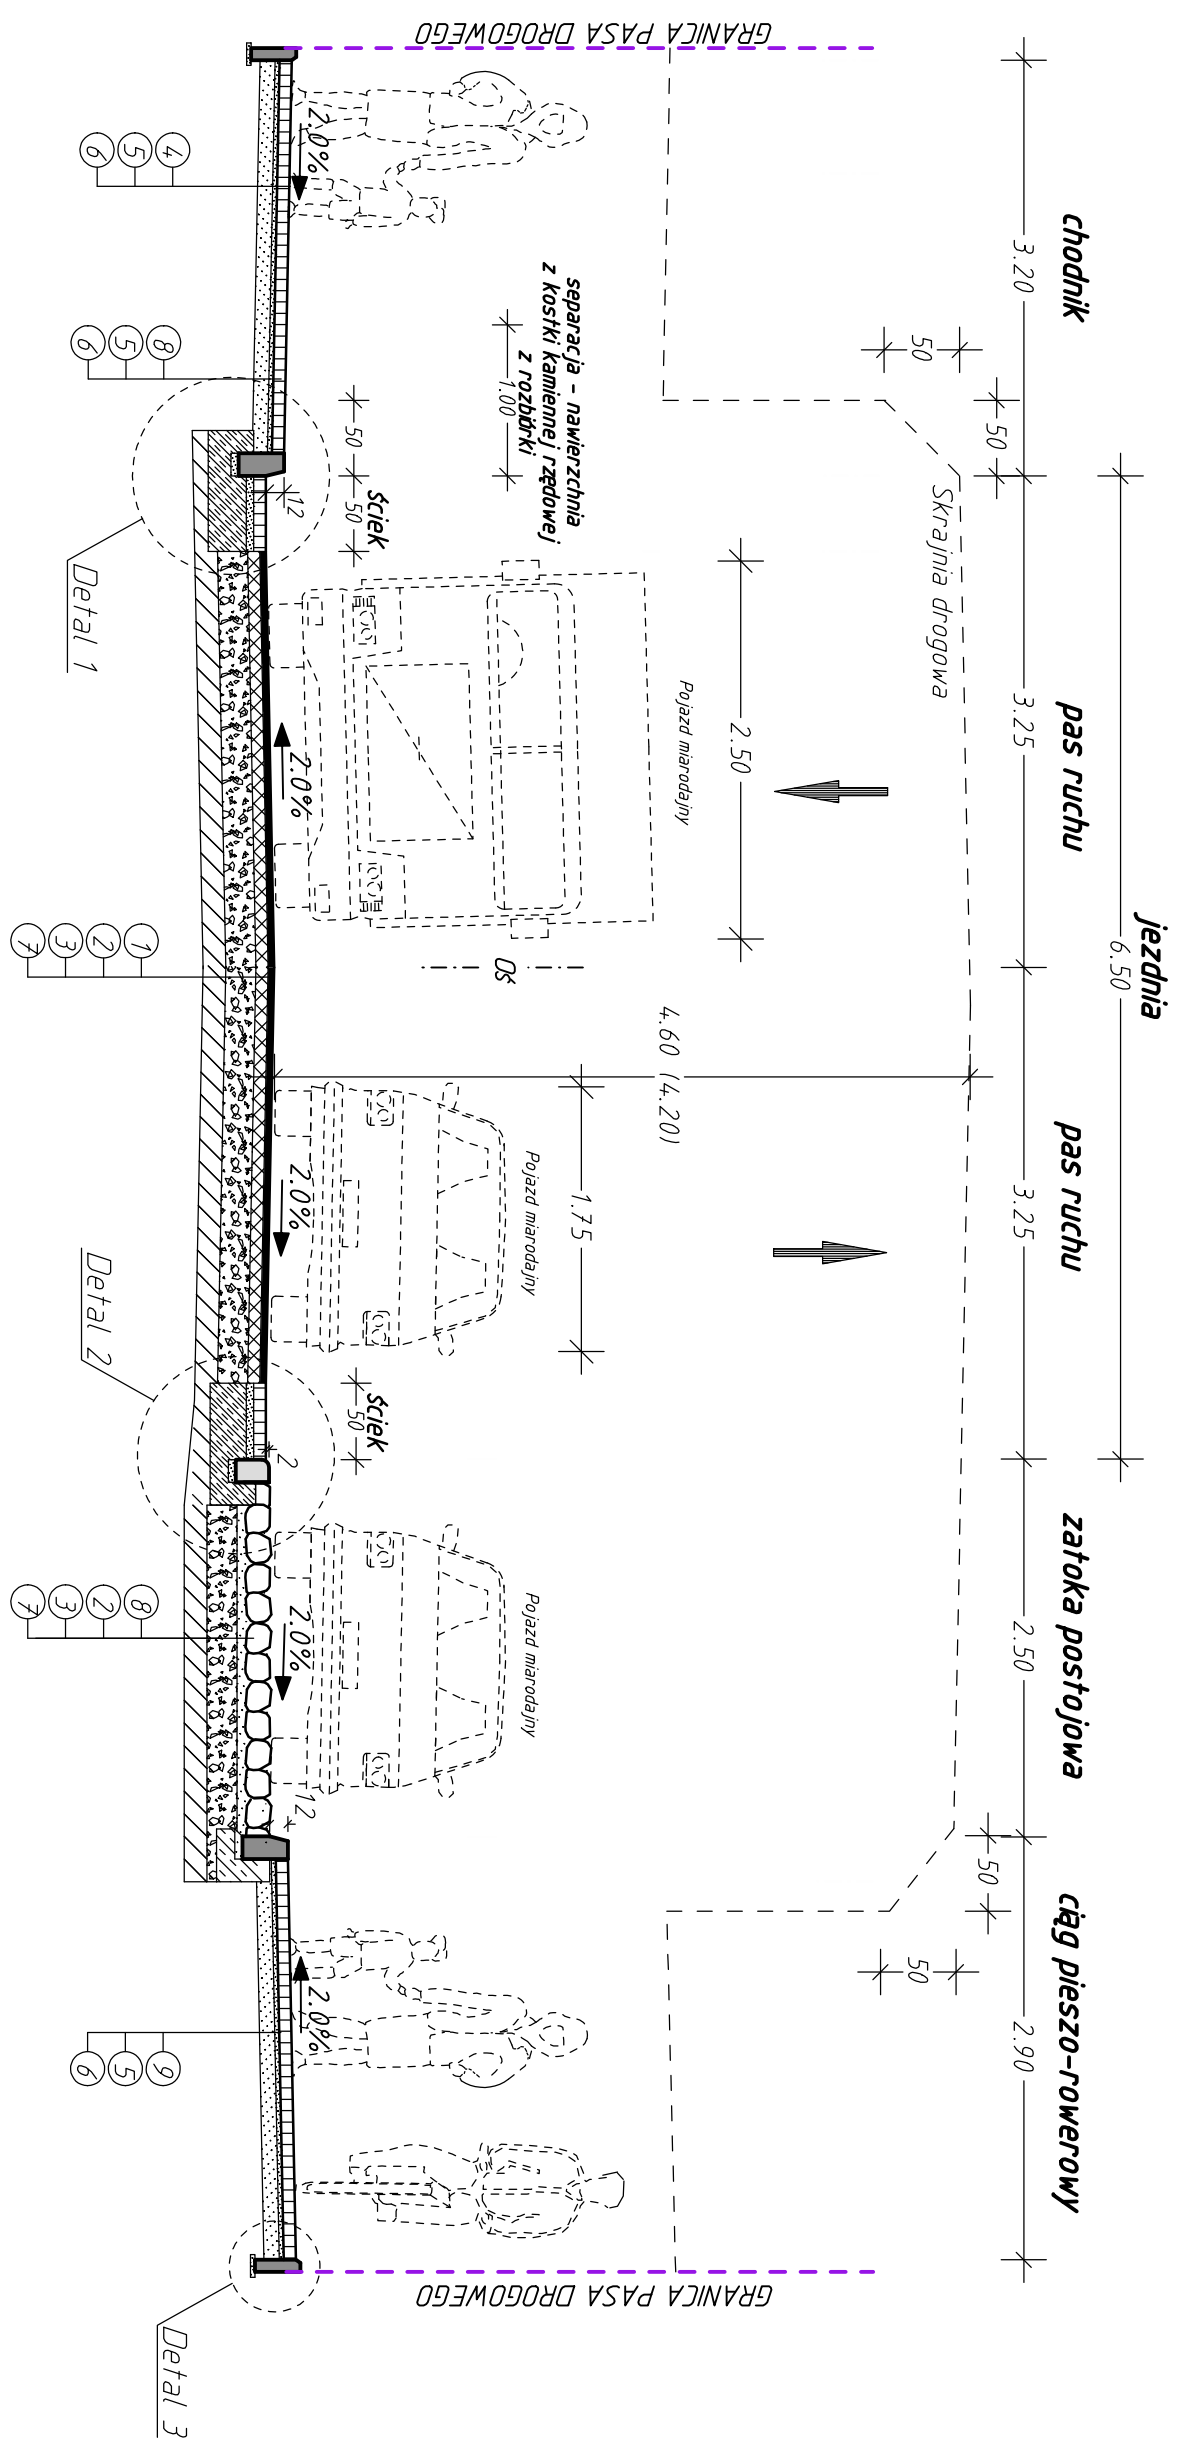

MATERIALS

- 1) 4 cm warstwa ścielająca SMA
- 2) 8 cm podbudowa zasadnicza z betonu asfaltowego
- 3) 20 cm podbudowa pomocnicza z kruszywa łamanego stabilizowanego mech. 0/31,5
- 4) 8 cm kostka betonowa EURO kolor szary
- 5) 5 cm podsypka cementowo-piaskowa 1:4
- 6) 10cm Warstwa stabilizacji cementem o $R_m=2,5$ MPa
- 7) 15cm Warstwa stabilizacji cementem o $R_m=2,5$ MPa
- 8) 16cm Kostka kamienna rzeźbowa (z rozładki)
- 9) 8 cm kostka betonowa EURO kolor czerny bez fazy

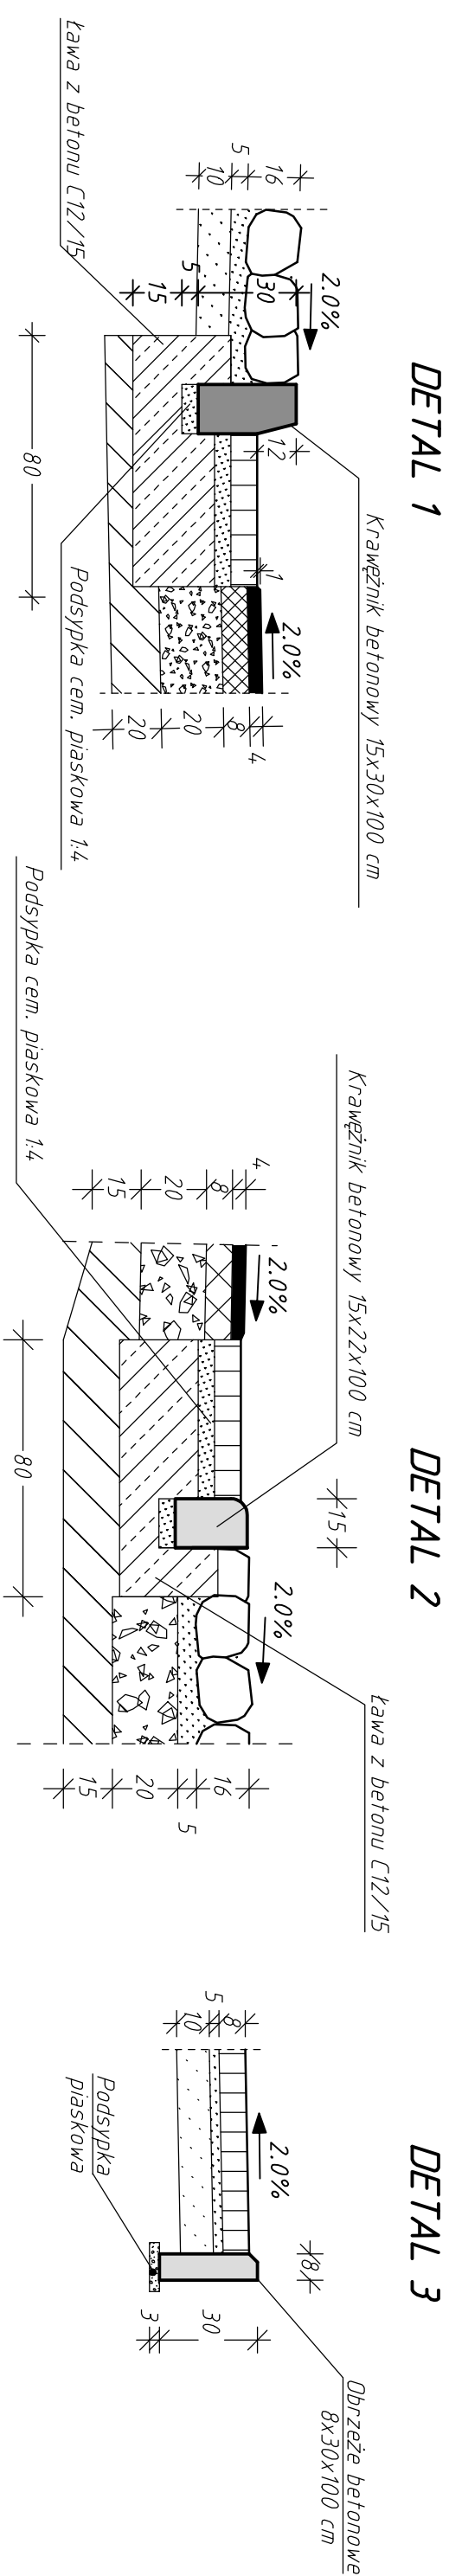

FAZA	Projekt zgłoszenia robót			
Część	Drogowa			
Obiekt	Przebudowa drogi - ulicy Tadeusza Kościuszki w m. Kostrzyn na Odrę			
Adres	ulica Kościuszkii w m. Kostrzyn nad Odrą			
Inwestor	MIASTO KOSTRZYŃ NAD ODRĄ			
Nr rysunku 3.3	Przekrój C-C			Skala 1:50/20
Author	Imię i Nazwisko	Nr. Uprawnień	Data	Podpis
Projektant	mgr inż. Radosław Ustraszewski	Upr. Bud. Nr LUK6/0024/P000/04	08.2016	

PROJEKT ZGŁOSZENIA ROBÓT

<i>Opracowanie</i>	<i>mgr inż. Kinga Ostraszewska</i>	<i>08.2016</i>	
--------------------	--	----------------	--