



Przekrój A-A skala 1:50

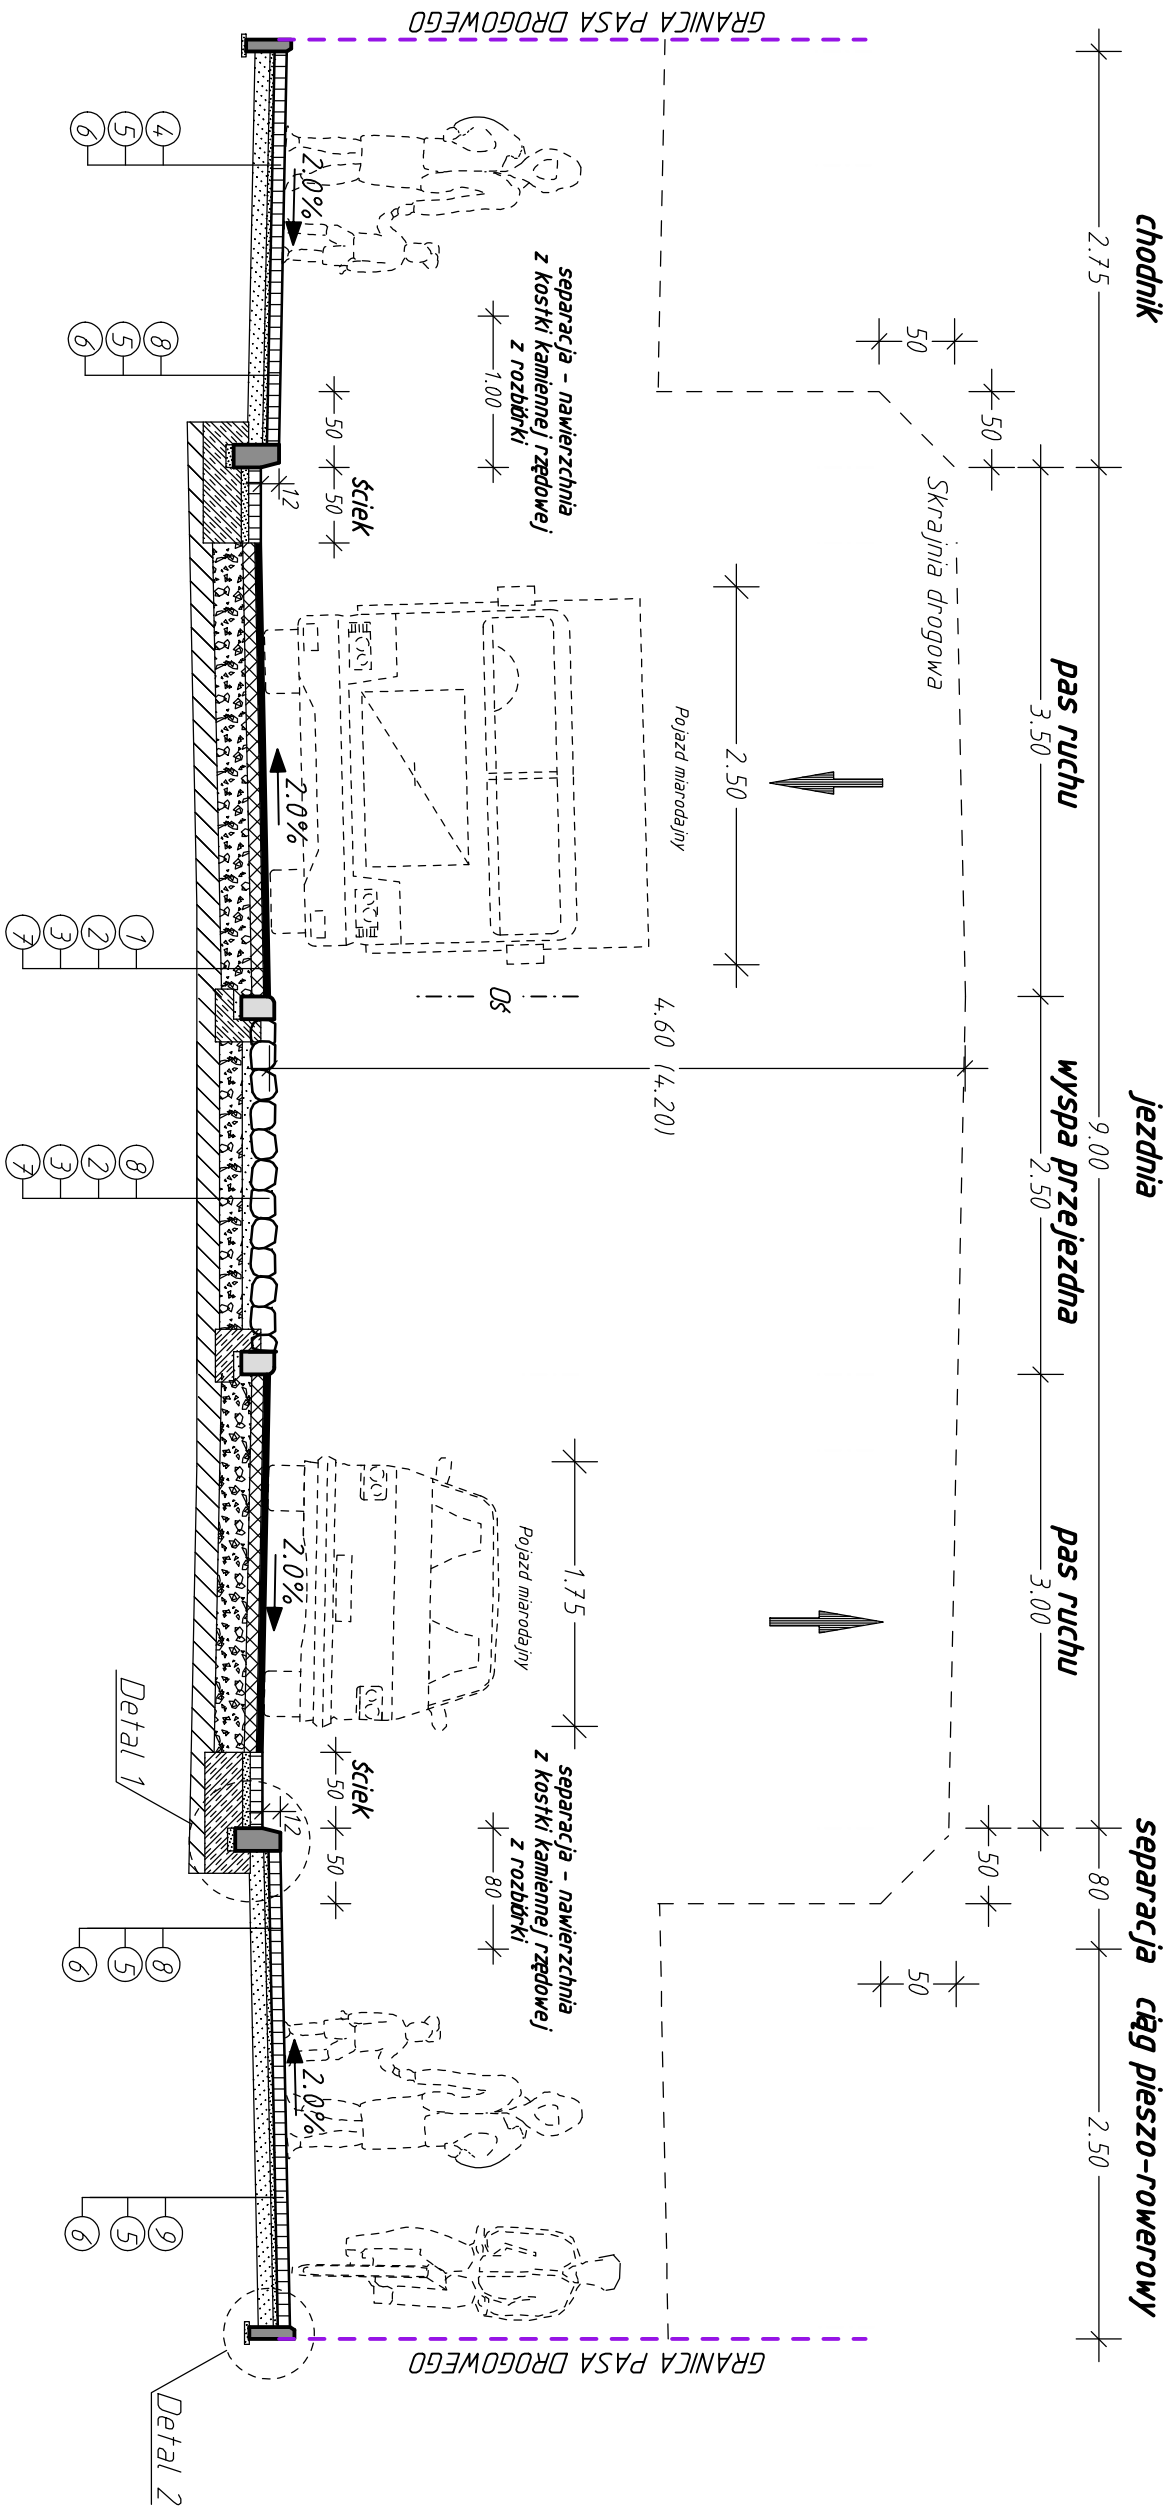


MATERIAŁY


- 1 — 4 cm warstwa ścierna SMA
- 2 — 8 cm podbudowa zasadnicza z betonu asfaltowego
- 3 — 20 cm podbudowa pomocnicza z kruszywa łamanego stabilizowanego mech. 0/3/1.5
- 4 — 8 cm kostka betonowa EURO kolor szary
- 5 — 5 cm podsypka cementowo-piaskowa 1:4
- 6 — 10cm Warstwa stabilizacji cementem o Rm=2,5 MPa
- 7 — 15cm Warstwa stabilizacji cementem o Rm=2,5 MPa
- 8 — 16cm Kostka kamienna rzędowa (z rozbiórką)
- 9 — 8 cm kostka betonowa EURO kolor czerwony bez fazy

Detale skala 1:20

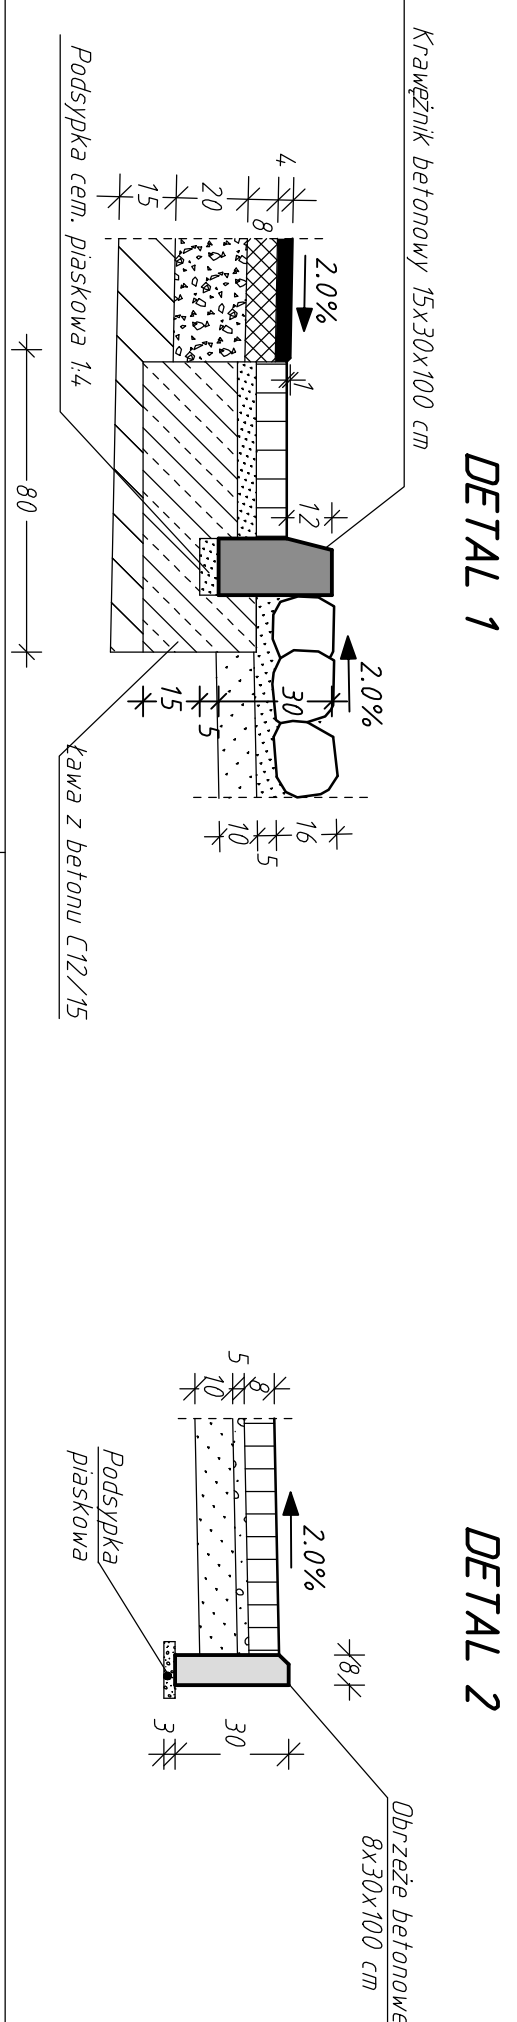

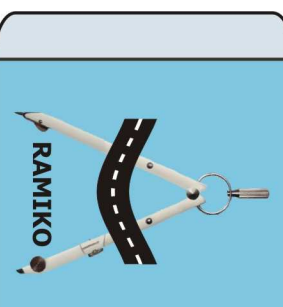

RAMIKO
Kinga Ostraszewska
ul. Gronowa 3
66-450 Jeleni
NIP 948-176-43-06
tel/fax: 095-718-25-77
e-mail: ramiko_ko@o2.pl

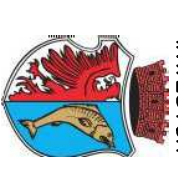

INWESTOR
MIASTO KOSTRZYŃ NAD ODRĄ
ul. Graniczna 2
66-470 Kostrzyn nad Odrą

FAZA	Projekt zgłoszenia robót		
Część	Drogoną		
Objekt	Przebudowa drogi - ulicy Tadeusza Kościuszki w m. Kostrzyn na Odrę		
Adres	ulica Kościuszki w m. Kostrzyn nad Odrą		
Inwestor	MIASTO KOSTRZYŃ NAD ODRĄ		
Nr rysunku	Przekrój A-A		Skala 1:50/20
Autor	Imię i Nazwisko	Nr. Uprawnień	Data
Projektant	mgr inż. Radosław Ostraszewski	Upr. Bud. Nr LUK6/0024/POOD/04	08.2016
PROJEKT ZGŁOSZENIA ROBÓT			
Opracowanie	mgr inż. Kinga Ostraszewska	08.2016	