



Szczegóły konstrukcyjne
skala 1:10


Szczegół wbudowania krawężnika ulicznego

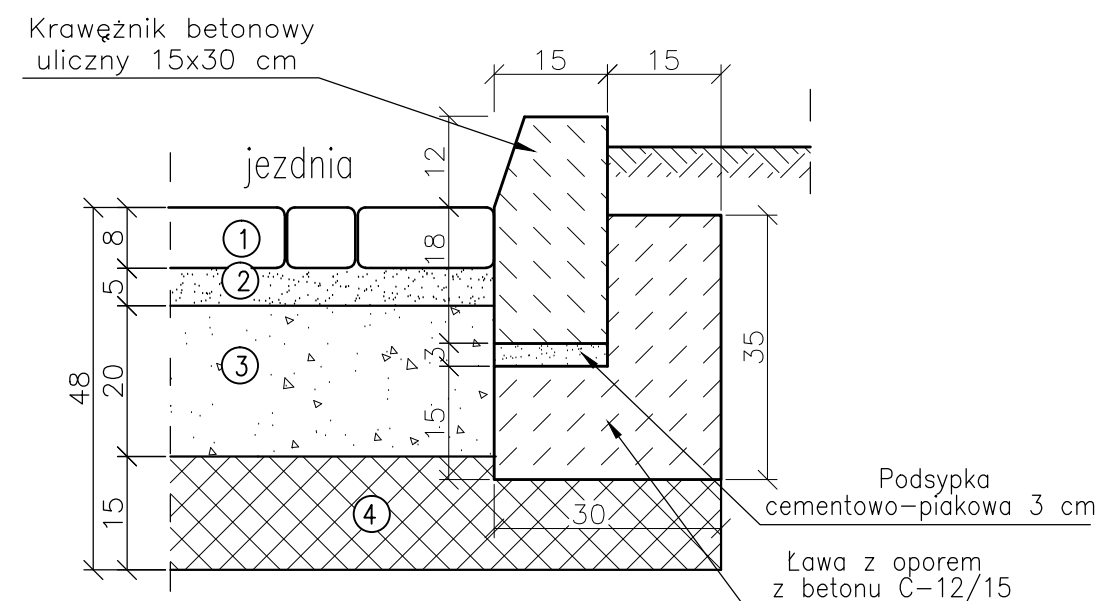


Szczegół wbudowania krawężnika ulicznego
(na połączeniu jezdni z chodnikiem)

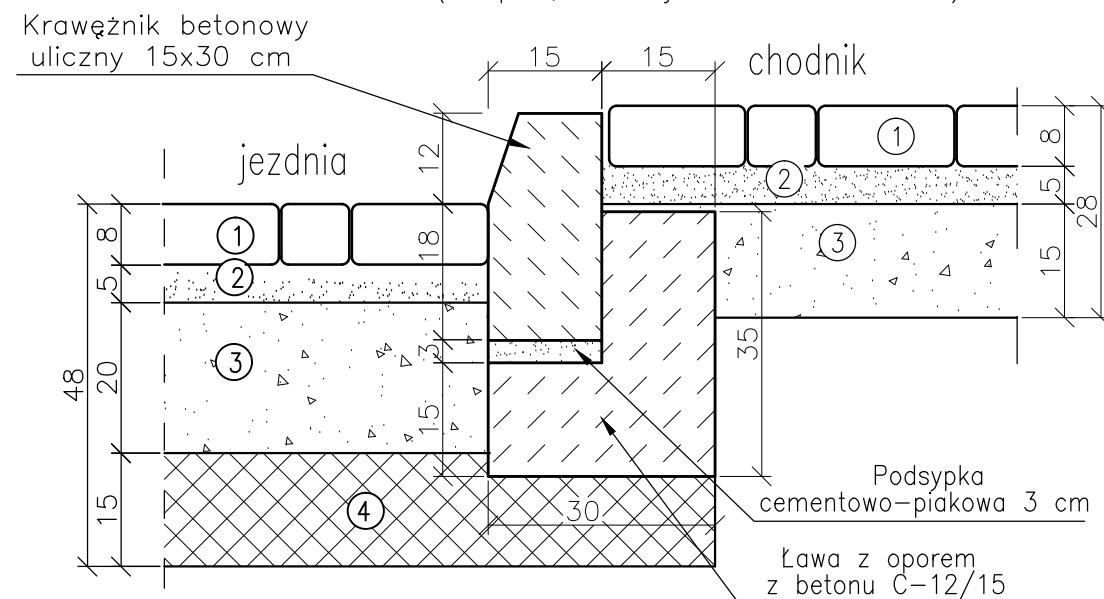


Szczegół wbudowania krawężnika wtopionego
(zakończenie zjazdu przy posesji)

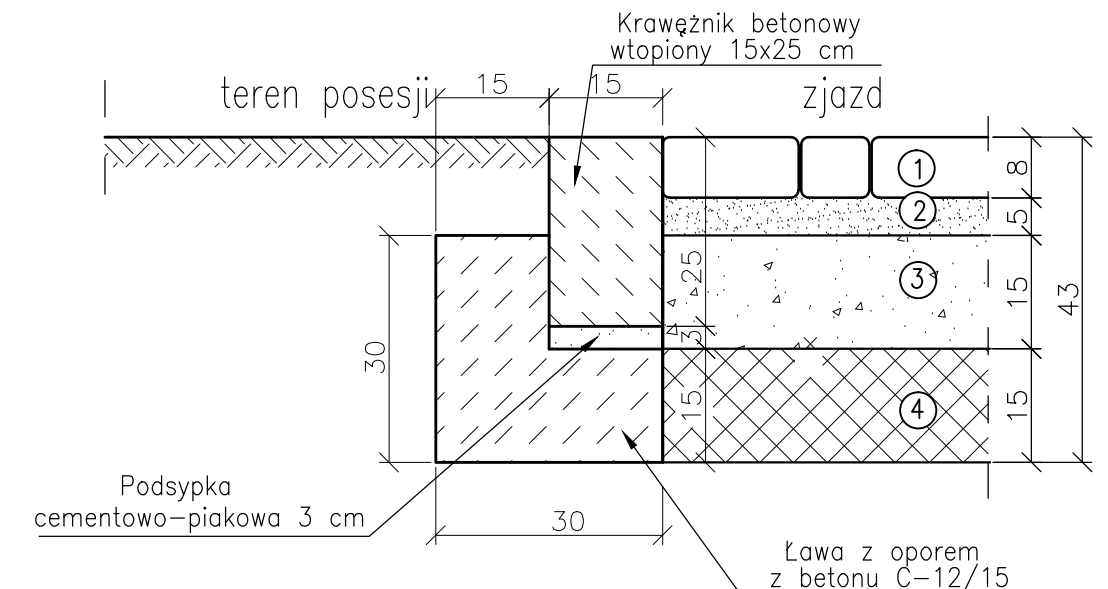


Szczegół wbudowania krawężnika najazdowego
(na połączeniu zjazdu z jezdnią)

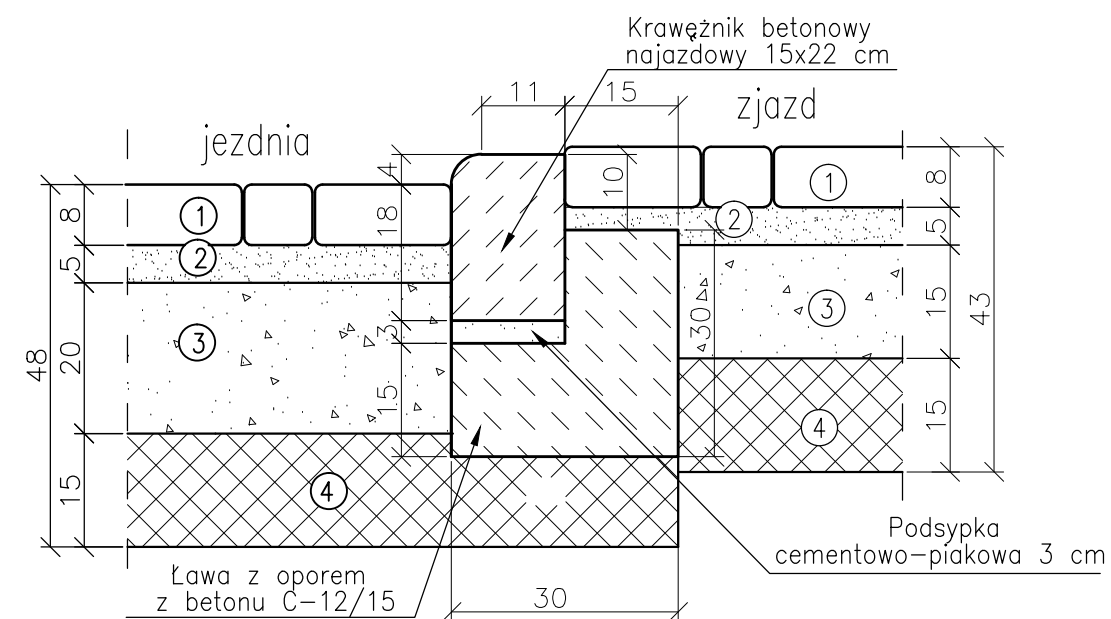

Szczegół wbudowania krawężnika wtopionego
(zakończenie zjazdu przy posesji)

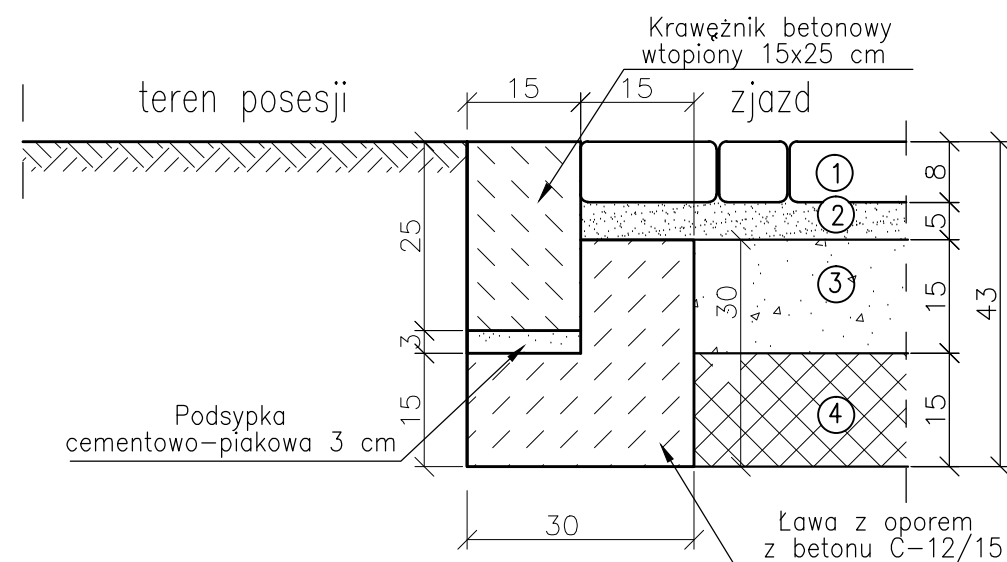

Szczegół wbudowania
obrzeża chodnikowego

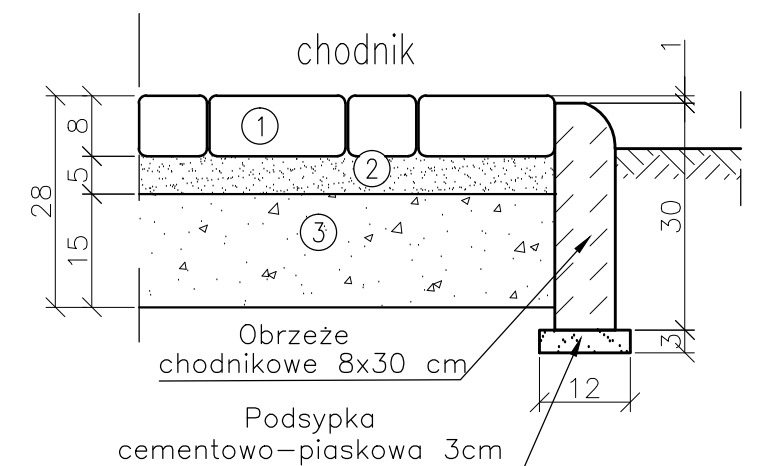

- ① Kostka brukowa betonowa
- ② Podsyпка piaskowo – cementowa
- ③ Podbudowa z kruszywa łamanego stabilizowanego mechanicznie 0/31,5mm
- ④ Warstwa odcinająca z piasku 0–2mm

"OSADA" BIURO PROJEKTOWO-USŁUGOWE Gorzów Wlkp. ul. Czereśniowa 6/307 tel. 724-05-39			
Projekt budowlany		Skala 1:10	Rys. nr 3
AKTUALIZACJA PROJEKTU			
Treść:	Szczegóły konstrukcyjne		
Obiekt:	Budowa dróg na Osiedlu Kostrzyn Południe – – ulice: Jaworowa i Na Skarpie w Kostrzynie nad Odrą		
Autorzy opracowania		Podpis	Nr upr./specjalność
Opracował	inż. Dominik Broda		
Projektował	mgr inż. Antoni Dybikowski		148/82/Gw konstrukcyjno-inżynieryjna
Sprawdził			
		Data	
		03.2016	
		03.2016	