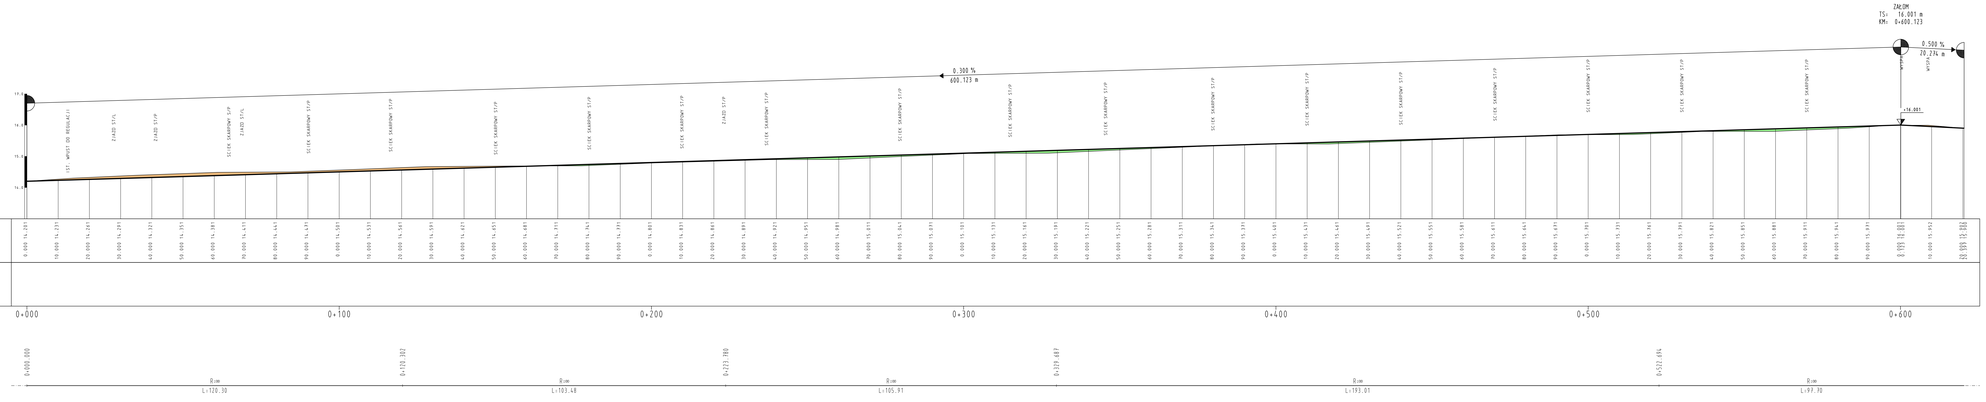

LEGENDA

N: 1000 m
T: 13.250 m
f: 0.095 m
TS: 48.316 m
KM: 0+083.633

załom niwelety z podaniem spadku i/lub wzniesienia w (%), długości spadku i/lub wzniesienia, promienia łuku, długości stycznej, strzałki łuku, rzędnej załomu i pikietażu

0.150 %
11.330 m
0.000 %
83.633 m

początek i koniec łuku pionowego

najniższy punkt niwelety

najwyższy punkt niwelety

RAMIKO
Kinga Ostraszewska
ul. Gronowa 3
66-400 Żary
NIP 9251145245
tel. 606 118 226 /+7
e-mail: ramiko_kw@op.pl

INWESTOR
Miasto Kostrzyn nad Odrą
ul. Graniczna 2
66-470 Kostrzyn nad Odr

FAZA	PROJEKT ZGŁOSZENIA ROBÓT		
Zakres	Drogowa		
Obiekt	Przebudowa drogi oraz chodnika przy ul. Olszaka wraz ze skrzyżowaniem z ul. Fabryczną oraz oświetleniu ulicznego przy ul. Olszaka w Kostrzynie nad Odrą		
Adres	m. Kostrzyn nad Odrą, dz. nr: 64, 87, 34		
Inwestor	MIASTO KOSTRZYN NAD ODRĄ		
Nr rysunku K-1	PRZEKRÓJ PODŁUŻNY		Skala 1:500/50
Autor	Imię i Nazwisko	Nr. Uprawnień	Data	Podpis
Projektant	mgr inż. Radosław Ostraszewski	Upr. Bud. Nr LUBU/0034/POOD/06	06.2016	

PROJEKT ZGŁOSZENIA ROBÓT

GUNEUP