


Przekrój konstrukcyjny B-B
skala 1:50

KATEGORIA RUCHU KR-3
KLASA DROGI - L

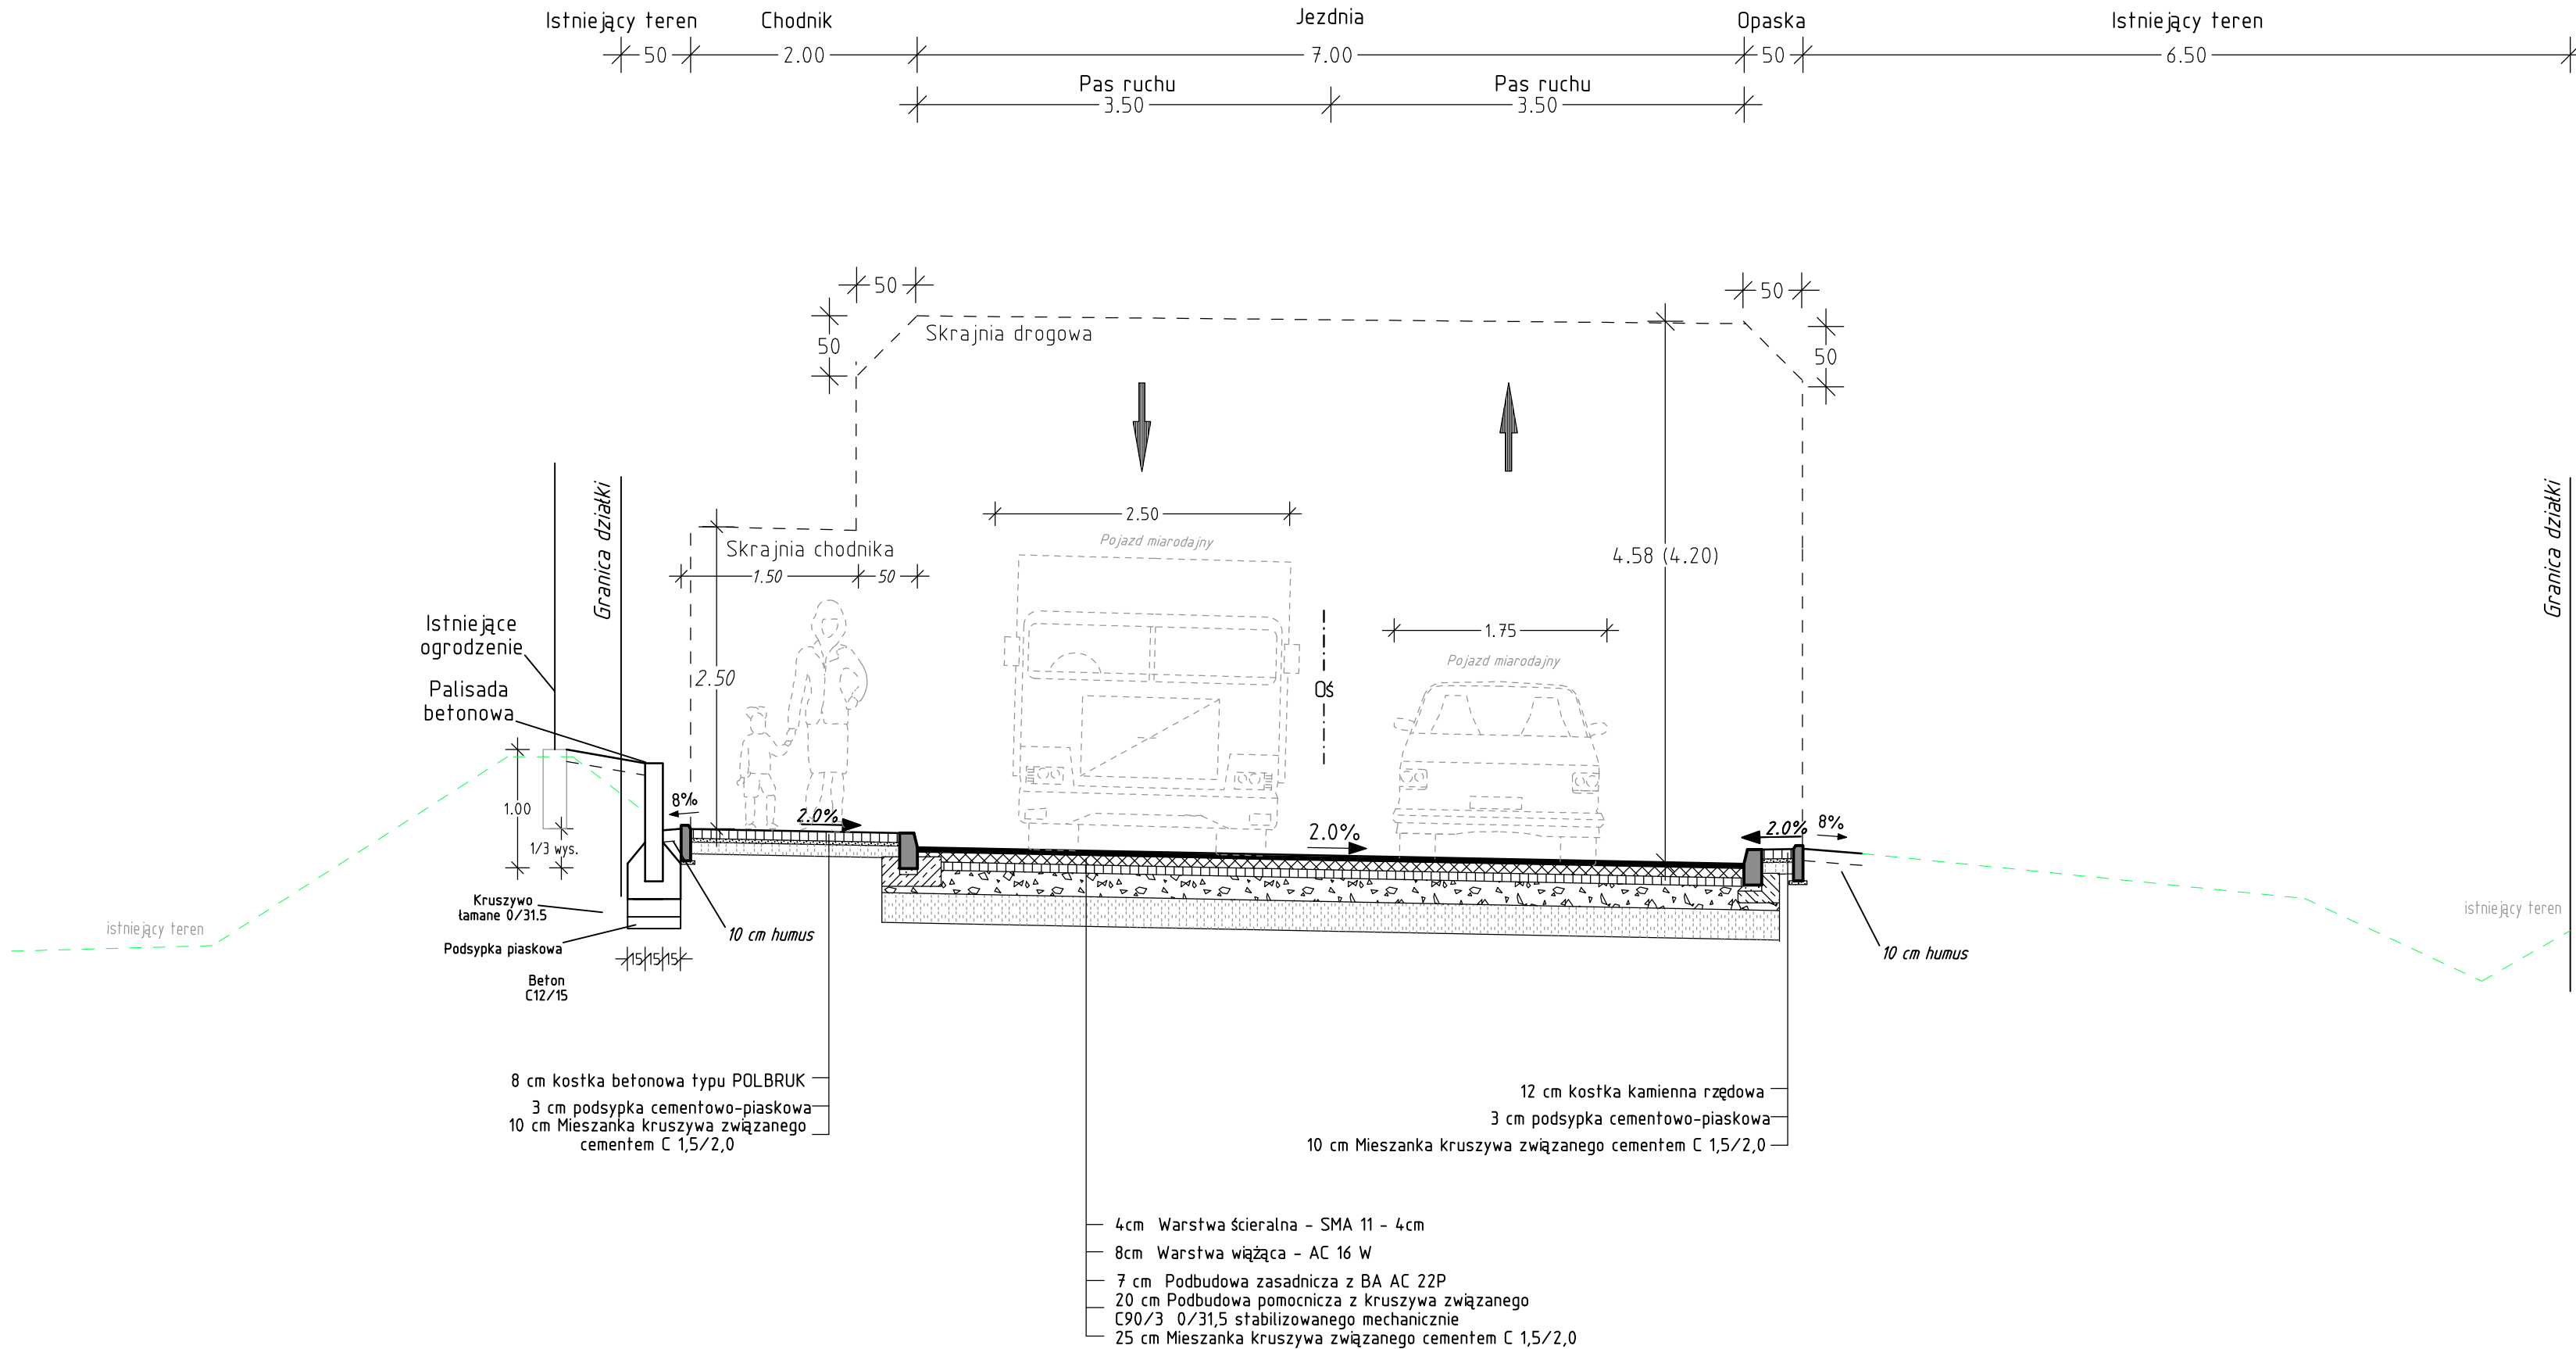



RAMIKO
Kinga Ostraszewska
ul. Gronowa 3
66-450 Jenin
NIP 948-176-43-06
tel/fax: 095-718-25-77
e-mail: ramiko_ko@o2.pl



Miasto Kostrzyn nad Odrą
ul. Graniczna 2
66-4 70 Kostrzyn nad Odr

FAZA	PROJEKT ZGŁOSZENIA ROBÓT			
Część	Drogowa			
Obiekt	Przebudowa drogi oraz chodnika przy ul. Olczaka wraz ze skrzyżowaniem z ul. Fabryczną oraz oświetlenia ulicznego przy ul. Olczaka w Kostrzynie nad Odrą			
Adres	m. Kostrzyn nad Odrą, dz. nr: 64, 87, 34			
Inwestor	MIASTO KOSTRZYN NAD ODRĄ			
Nr rysunku	PRZEKRÓJ KONSTRUKCYJNY B-B			Skala
3.2				1:50
Autor	Imię i Nazwisko	Nr. Uprawnień	Data	Podpis
Projektant:	mgr inż. Radosław Ostraszewski	Upr. Bud. Nr LUK6/0024/P000/04	06.2016	

PROJEKT ZGŁOSZENIA ROBÓT