


KONSTRUKCJA TARASU 1:50

INWENTARYZACJA

RZUT POZIOMY 1:50

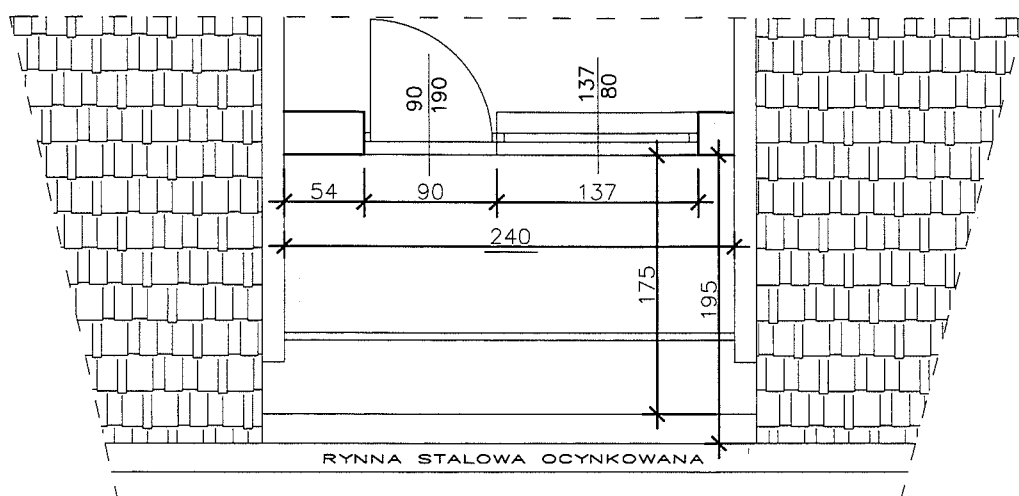

PRACOWNIA PROJEKTOWA

mgr inż. bud. JAN GROMACKI
ul. TRAUOGUTTA 3/11 66-400 GORZÓW WLKP TEL 605 299 565

BUDYNEK MIESZKALNY WIELORODZINNY
KOSTRZYN NAD ODRĄ OSIEDLE LEŚNE 7/24

DATA
23.12.2016

RYS. NR 1

INWESTOR:
MIASTO KOSTRZYN NAD ODRĄ
UL. GRANICZNA 2 66-470 KOSTRZYN NAD ODRĄ


OPRACOWAŁ
mgr inż. bud. JAN GROMACKI
upr. bud. 20/77/Gw

SKALA 1: 50

TARAS OSTATNIEJ KONDYGNACJI
INWENTARYZACJA



PRZESKROJ POPRZECZNY 1:50

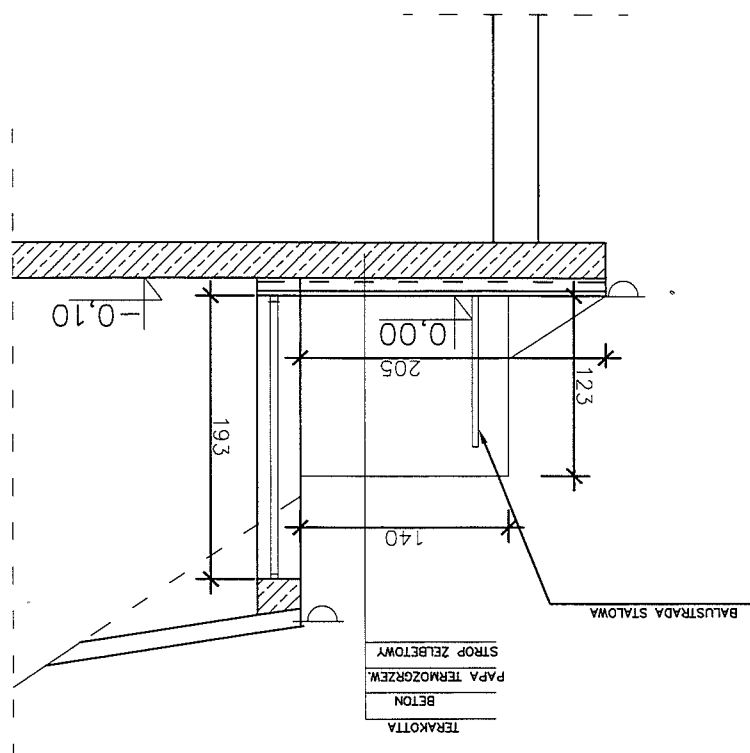

WIDOK BOCZNY 1:50

