Legenda:

- Gniazdo 2Pz 230V IP20
- Ekran Projekcyjny
- Gniazdko komputerowe
- Gniazdo Kabla HDMI do Projektora
- rygiel/trzymacz drzwi 24VDC
- odblokowani drzwi z kontrolą dostępu
- odblokowani drzwi automatycznych
- włącznik pojedynczy IP44
- włącznik świecznikowy IP44
- łącznik jednobiegunowy IP20
- łącznik świecznikowy IP20
- łącznik schodowy IP20
- przycisk/przycisk podświetlany IP20
- czujnik zmierzchowy - fotorezystor
- czujnik ruchu IP20
- stary grzejnik żeberkowy

- A1 LUXIONA, Troll, Oprawa oświetlenia podstawowego typ A1
- A2 LUXIONA, Troll, Oprawa oświetlenia podstawowego typ A2
- B1 LUXIONA, Troll, Oprawa oświetlenia podstawowego typ B
- B2 LUXIONA, Troll, Oprawa oświetlenia podstawowego typ B2
- B3 LUXIONA, Troll, Oprawa oświetlenia podstawowego typ B3
- C1 LUXIONA, Troll, Oprawa oświetlenia podstawowego typ C1
- C2 LUXIONA, Troll, Oprawa oświetlenia podstawowego typ C2
- D LUXIONA, Troll, Oprawa oświetlenia podstawowego typ D
- E LUXIONA, Troll, Oprawa oświetlenia podstawowego typ E
- Aw1 LUXIONA, Troll, Oprawa oświetlenia awaryjnego typ Aw1
- Aw2 LUXIONA, Troll, Oprawa oświetlenia awaryjnego typ Aw2
- Aw3 LUXIONA, Troll, Oprawa oświetlenia awaryjnego typ Aw3
- Ew LUXIONA, Troll, Oprawa oświetlenia ewakuacyjnego typ Ew
- Wypust pod suszarkę do rąk IP44

21	Sala Lekcyjna
22	Rekreacja
23	WC i Umywalnia
24	Gab. pom. naukowych
25	Biblioteka

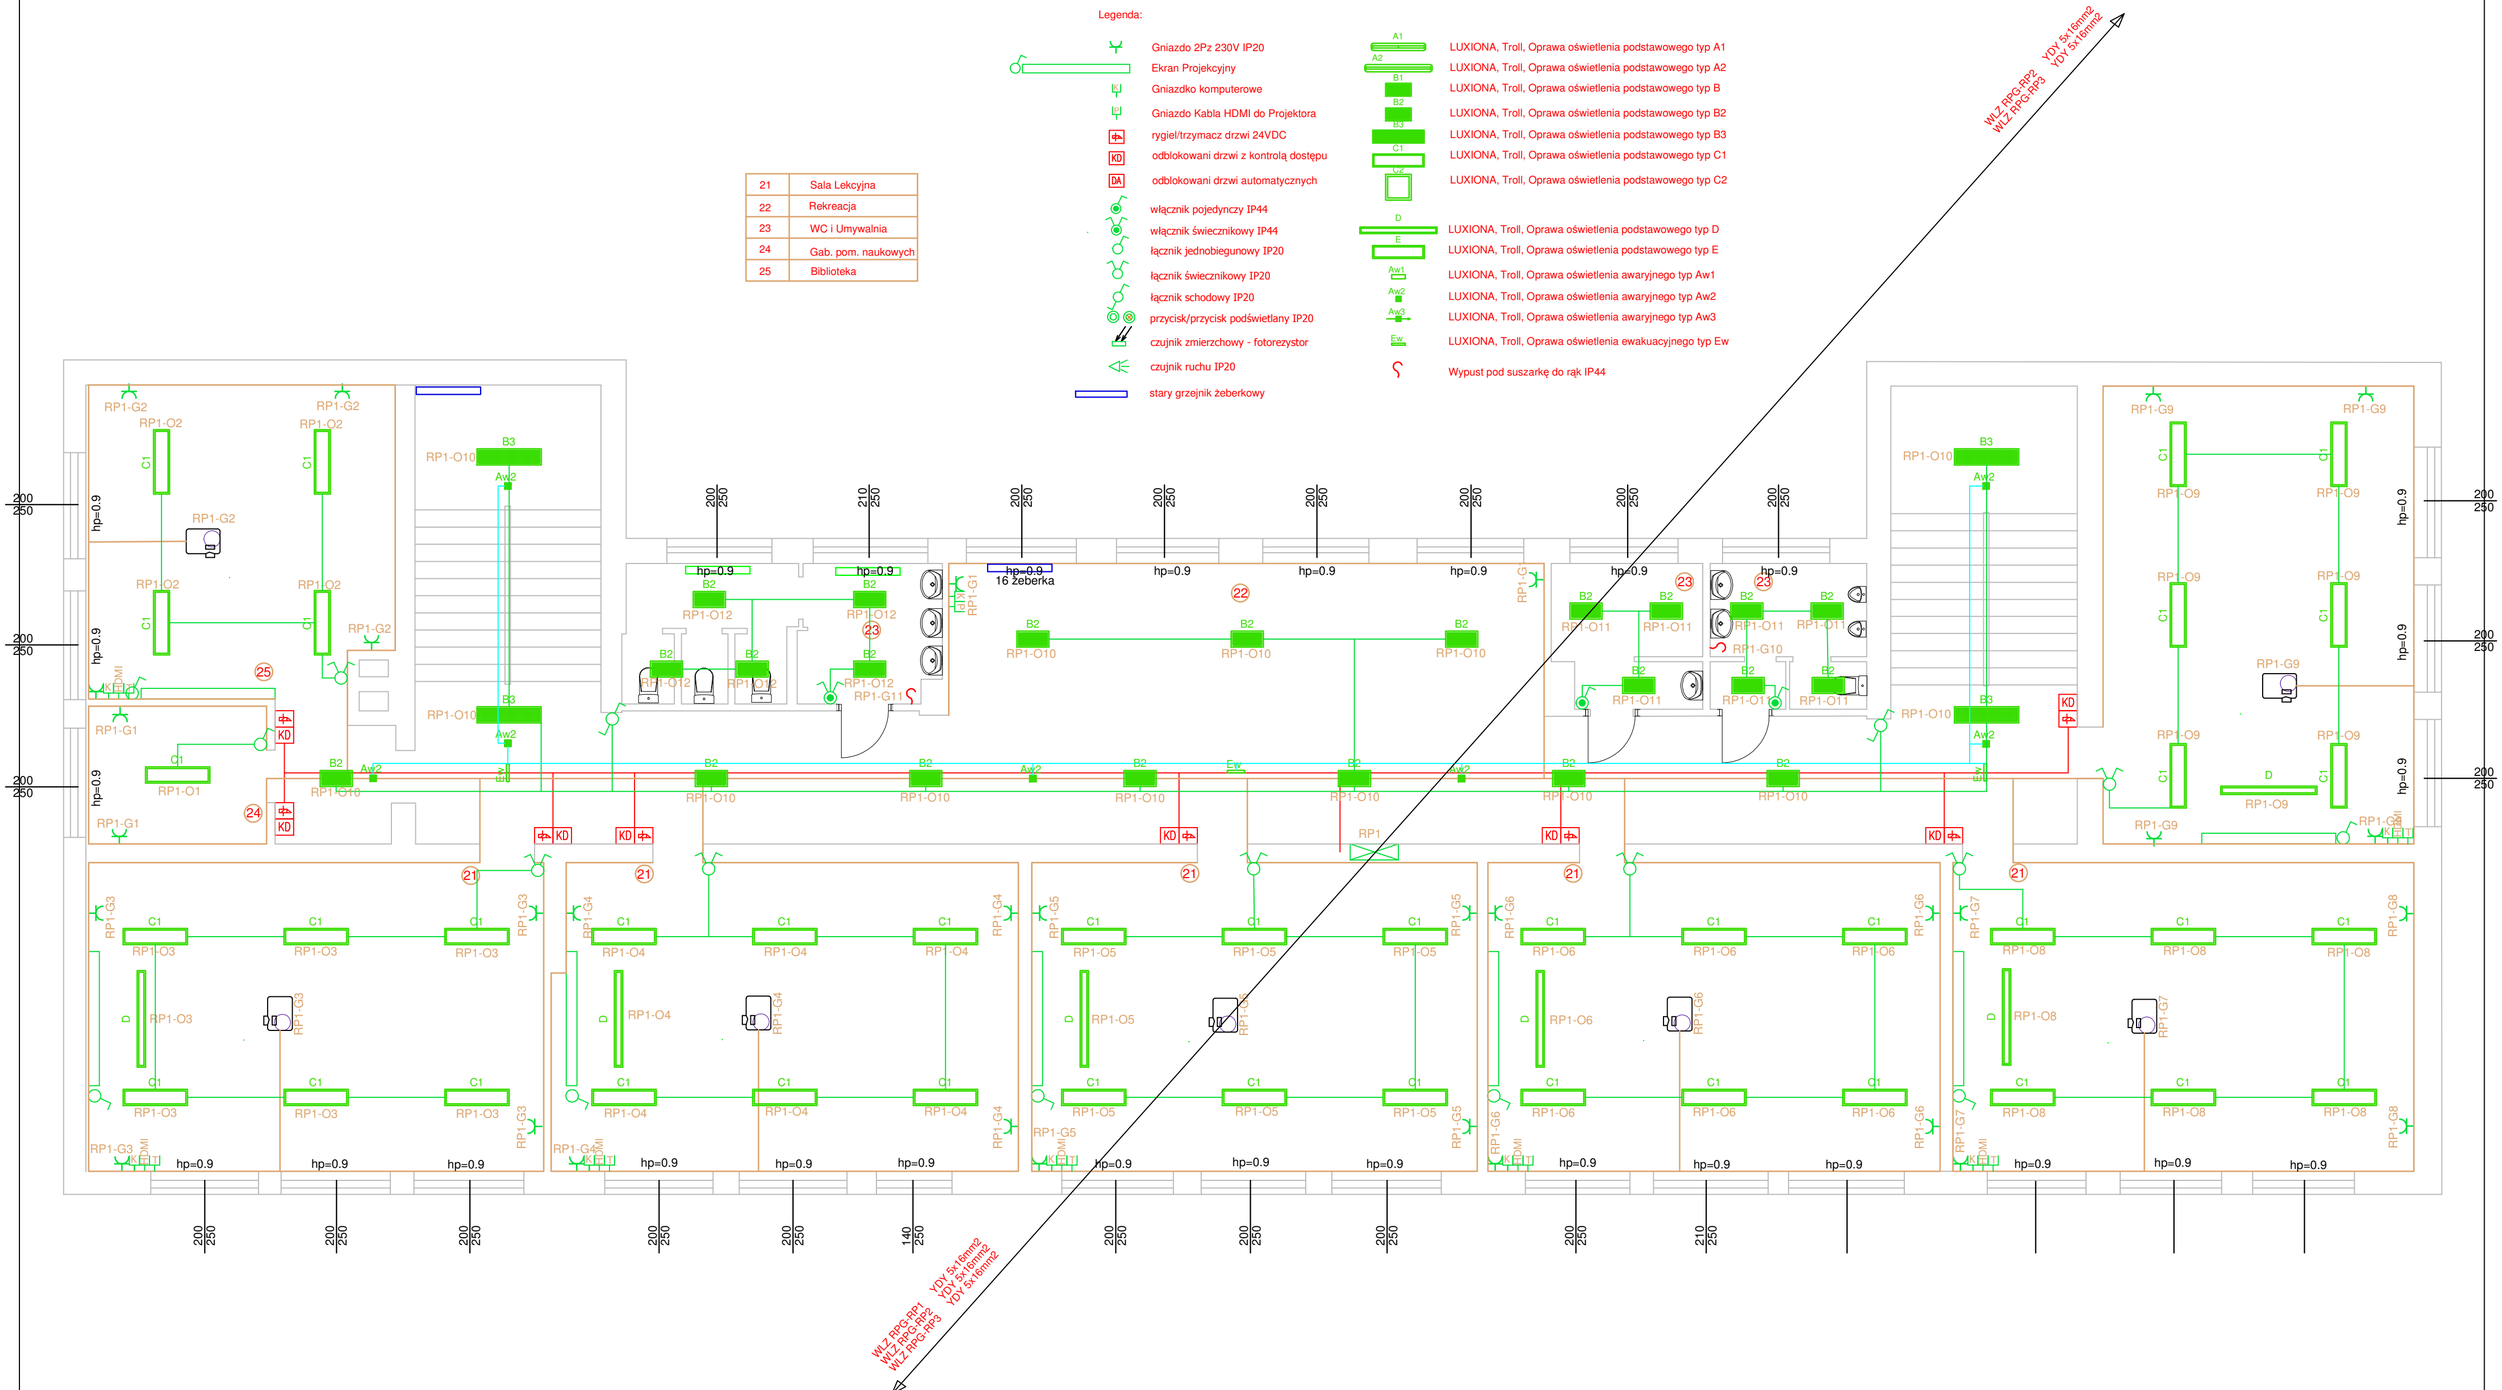

PROJEKT BUDOWLANO–WYKONAWCZY

NAZWA I ADRES OBIEKTU	*PROJEKT WYMIANY INSTALACJI ELEKTRYCZNEJ I CENTRALNEGO OGRZEWANIA W SZKOLE PODSTAWOWEJ NR 2 W KOSTRZYNIE NAD ODRĄ*	SKALA 1:100	NR RYSUNKU E3
INWESTOR	*Szkoła Podstawowa nr 2, 66-470 Kostrzyn nad Odrą, ul. Banaszaka 1*		
PRZEDMIOT RYSUNKU	**RZUT I PIĘTRA INSTALACJA ELEKTRYCZNA**	SPECJALNOŚĆ ELEKTRYCZNA	

	IMIĘ I NAZWISKO	NR UPRAWNIEŃ	DATA	PODPIS
PROJEKTOWAŁ	**mgr inż. Patryk Dominiak**	**ZAP/0107/POOE/12**	08.2016 r.	
OPRACOWAŁ	**mgr inż. Piotr Markowski**	**ZAP/0218/POOE/11**	08.2016 r.	