
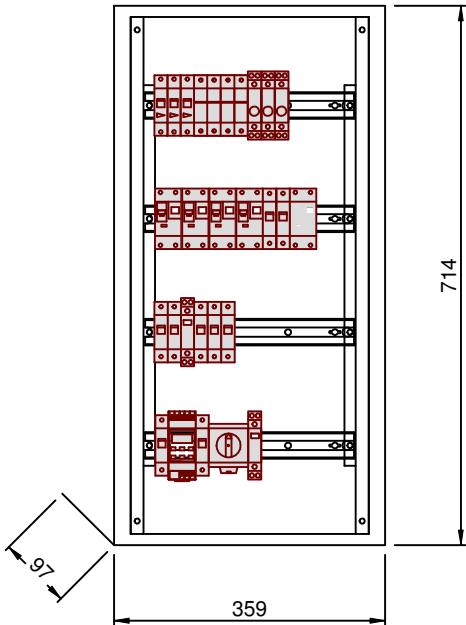


SZAFA ROZDZIELCA RP2

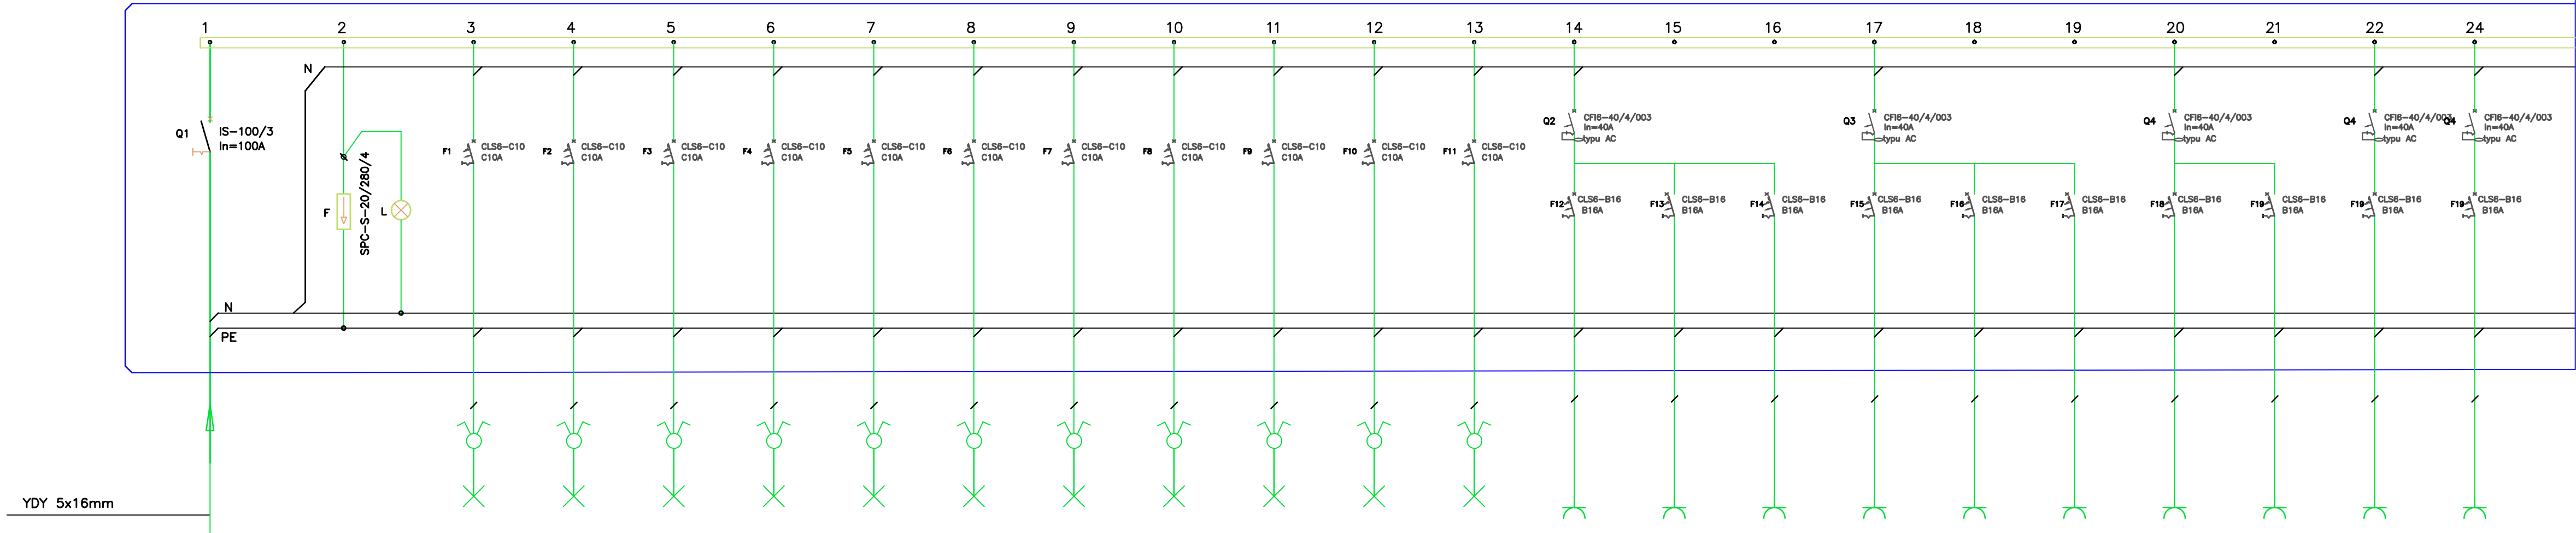

nr obwodu			RP2-O1	RP2-O2	RP2-O3	RP2-O4	RP2-O5	RP2-O6	RP2-O7	RP2-O8	RP2-O9	RP2-O10	RP2-O11	RP2-G1	RP2-G2	RP2-G3	RP2-G4	RP2-G5	RP2-G6	RP2-G7	RP2-G8	RP1-G9	RP1-G10
nazwa obwodu	rozłącznik	ochronnik	oświetlenie	oświetlenie	oświetlenie	oświetlenie	oświetlenie	oświetlenie	oświetlenie	oświetlenie	oświetlenie	oświetlenie	oświetlenie	gniazdo 230V	gniazdo 230V	gniazdo 230V	gniazdo 230V	gniazdo 230V	gniazdo 230V	gniazdo 230V	gniazdo 230V	gniazdo 230V	gniazdo 230V
Opis odbiornika	izolacyjny	przebiec																					
	IS-100/3	klasy C																					
	In=100A																						
typ przewodu	YDY-5x16mm		YDYp3,4x1,5mm	YDYp3,4x1,5mm	YDYp3,4x1,5mm	YDYp3,4x1,5mm	YDYp3,4x1,5mm	YDYp3,4x1,5mm	YDYp3,4x1,5mm	YDYp3,4x1,5mm	YDYp3,4x1,5mm	YDYp3,4x1,5mm	YDYp3,4x1,5mm	YDYp3x2,5mm	YDYp3x2,5mm	YDYp3x2,5mm	YDYp3x2,5mm	YDYp3x2,5mm	YDYp3x2,5mm	YDYp3x2,5mm	YDYp3x2,5mm	YDYp3x2,5mm	YDYp3x2,5mm
moc obwodu[kW]		LgY4mm	~0,01kW	~0,96kW	~0,96kW	~0,96kW	~0,96kW	~0,96kW	~0,96kW	~0,96kW	~0,38kW	~0,27kW	~1,2kW	~0,46kW	~0,92kW	~0,92kW	~0,92kW	~0,92kW	~0,92kW	~0,92kW	~0,92kW	~2,0kW	~2,0kW

PROJEKT BUDOWLANO-WYKONAWCZY				
NAZWA I ADRES OBIEKTU	PROJEKT WYMIANY INSTALACJI ELEKTRYCZNEJ I CENTRALNEGO OGRZEWANIA W SZKOLE PODSTAWOWEJ NR 2 W KOSTRZYNI NAD ODRĄ			SKALA
				1:100
INWESTOR	Szkoła Podstawowa nr 2, 66-470 Kostrzyn nad Odrą, ul. Banaszką 1			NR RYSUNKU
PRZEDMIOT RYSUNKU	SCHEMAT ROZDZIELNI RP2			SPECJALNOŚĆ
	IMIĘ I NAZWISKO	NR UPRAWNIENI	DATA	PODPIS
PROJEKTOWAŁ	mgr inż. Patryk Dominiak	ZAP/0107/POOE/12	08.2016 r.	
OPRACOWAŁ	mgr inż. Piotr Markowski	ZAP/0218/POOE/11	08.2016 r.	