



SYSTEM NAPRAWY "D"

L=25,1mb przy szer. ściany 32cm
L=62,0mb przy szer. ściany 40cm

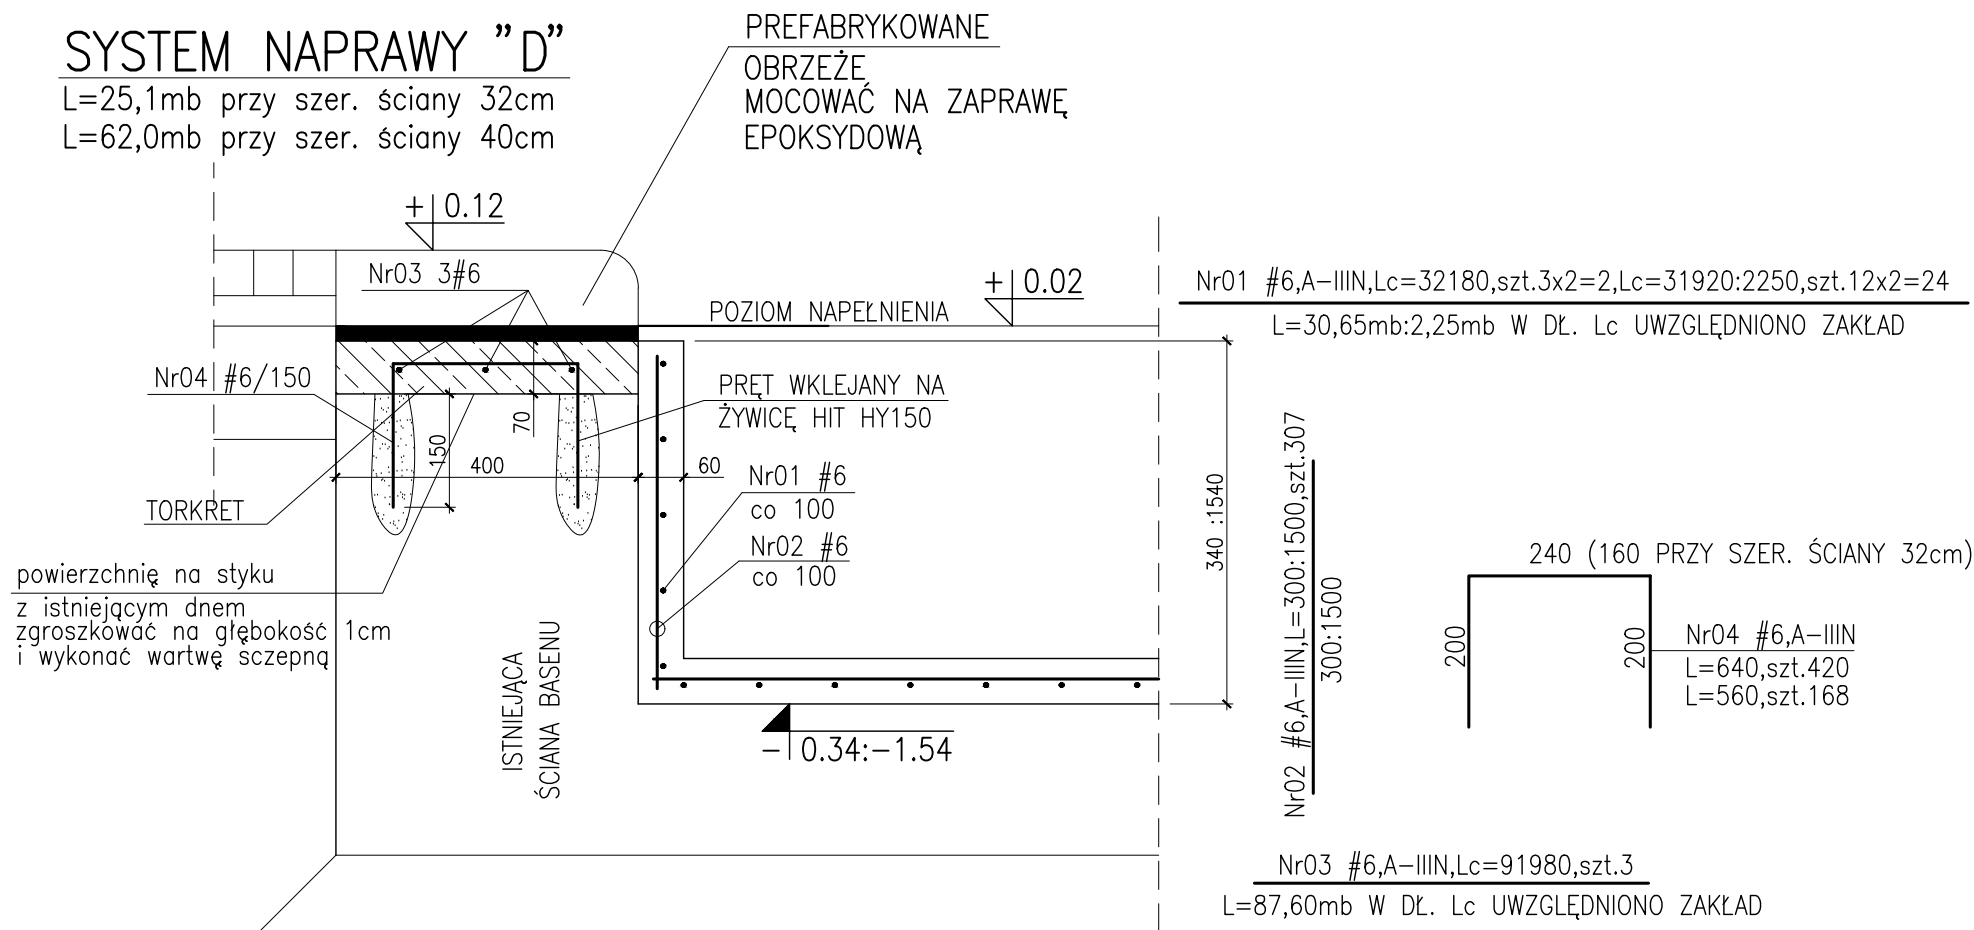


SCH-2

L=3,0mb

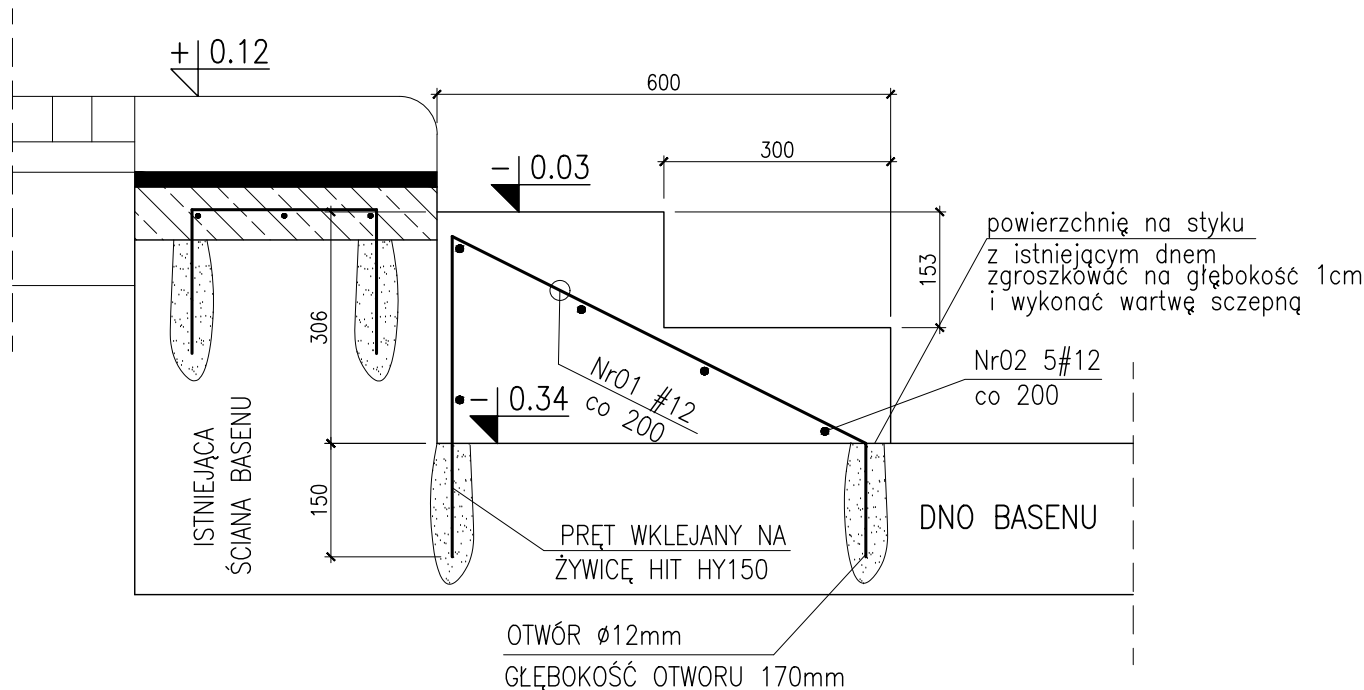

- 1.BETON C25/B30 W8 F150.
- 2.STAL A-IIIIN(RB500W).
- 3.OTULINA 3cm.
- 4.ZESTAWIENIE STALI ZBROJENIOWEJ NR 1.

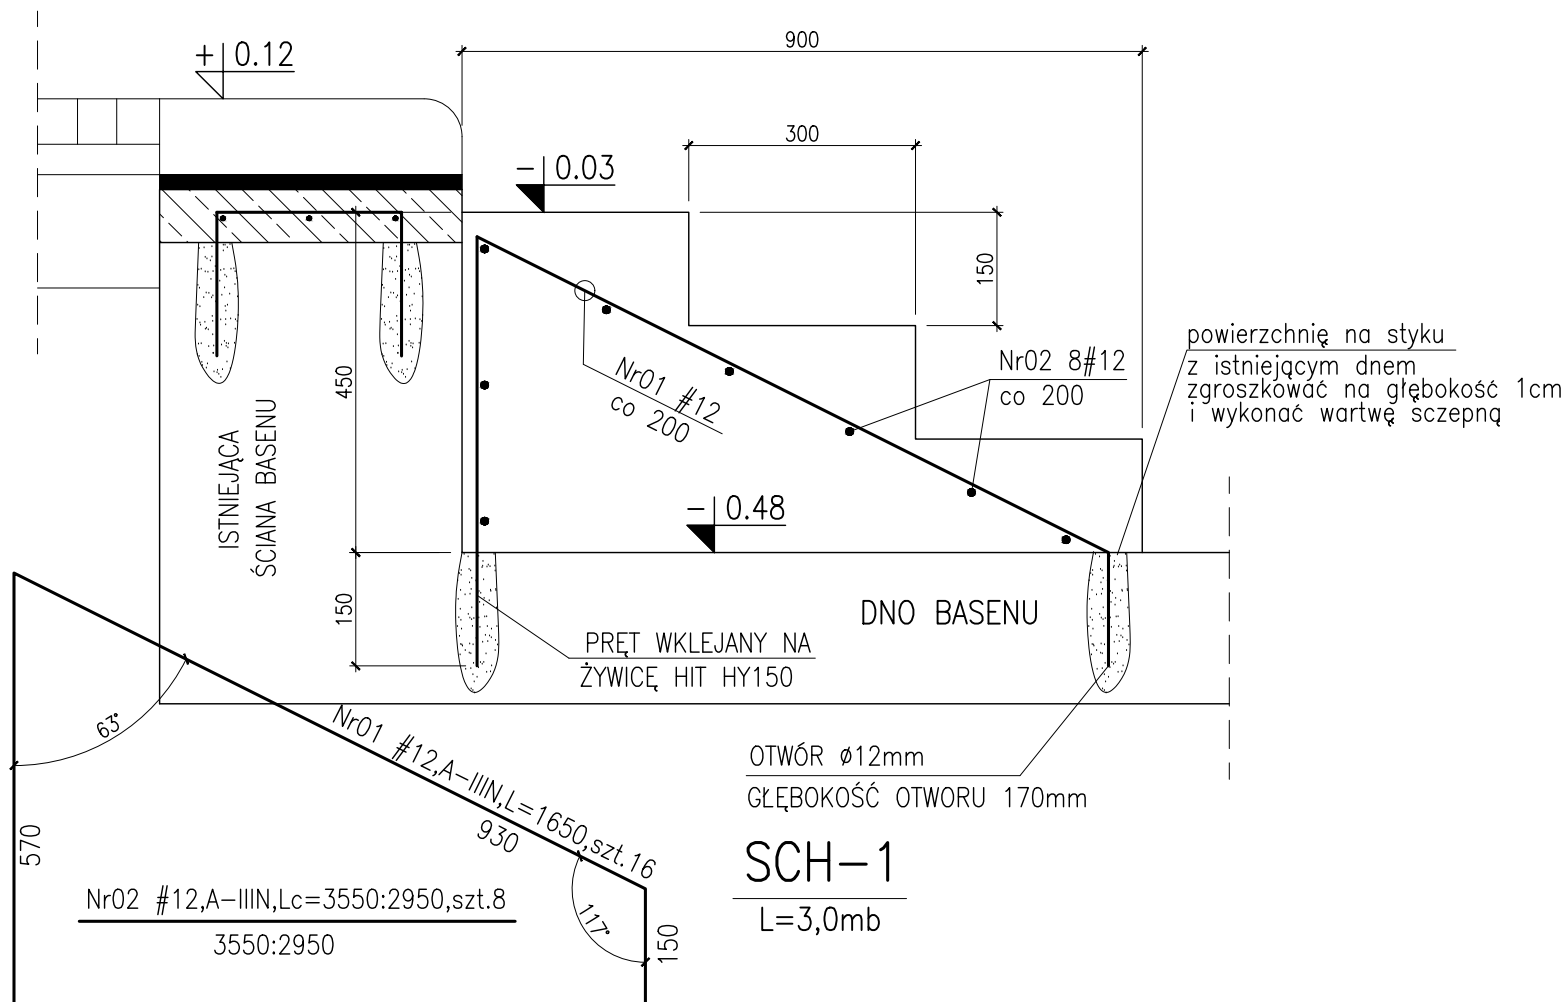

			Biuro Projektów "VORTEX"		Nr rysunku	
Projektowanie, Kosztorysowanie, Nadzory Budowlane			04/k			
66-400 Gorzów Wlkp., ul. Podmiejska Boczna 11; tel/fax (95) 726 05 10						
Objekt: Remont basenu pływackiego przy ul. Fabrycznej w Kostrzynie nad Odrą (Dz. nr 63/37 obr. 0007 - Zatorze Fabryczne) NAPRAWA NIECKI BASENOWEJ				Stadium PB	Strona nr	
					Skala	
					1:10	
Treść: SYSTEM NAPRAWY "D", SCHODY SCH-1, SCH-2						
Autorzy opracowania:			Nr uprawnień	Data	Podpis	
Projektował cz. konstr.	mgr inż. Krzysztof Kwaśny		ZAP/0009/POOK/03 (w spec. konstr.-budowl. bez ograniczeń)	17.05.2017		