


SYSTEM NAPRAWY "B"


UBYTKI BETONU NA GŁĘBOKOŚĆ ok.3:5cm

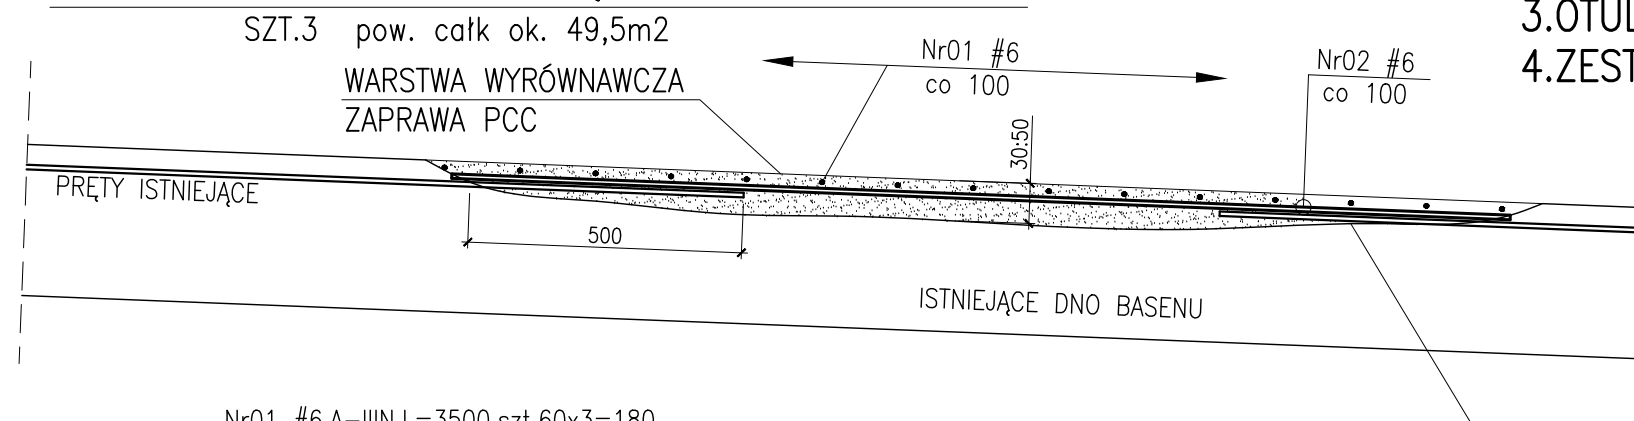

Nr01 #6,A-IIIIN,L=3500,szt.60x3=180
3500
Nr02 #6,A-IIIIN,L=6000,szt.35x3=105
6000

SYSTEM NAPRAWY "C"


UBYTKI BETONU NA GŁĘBOKOŚĆ ok.10:20cm

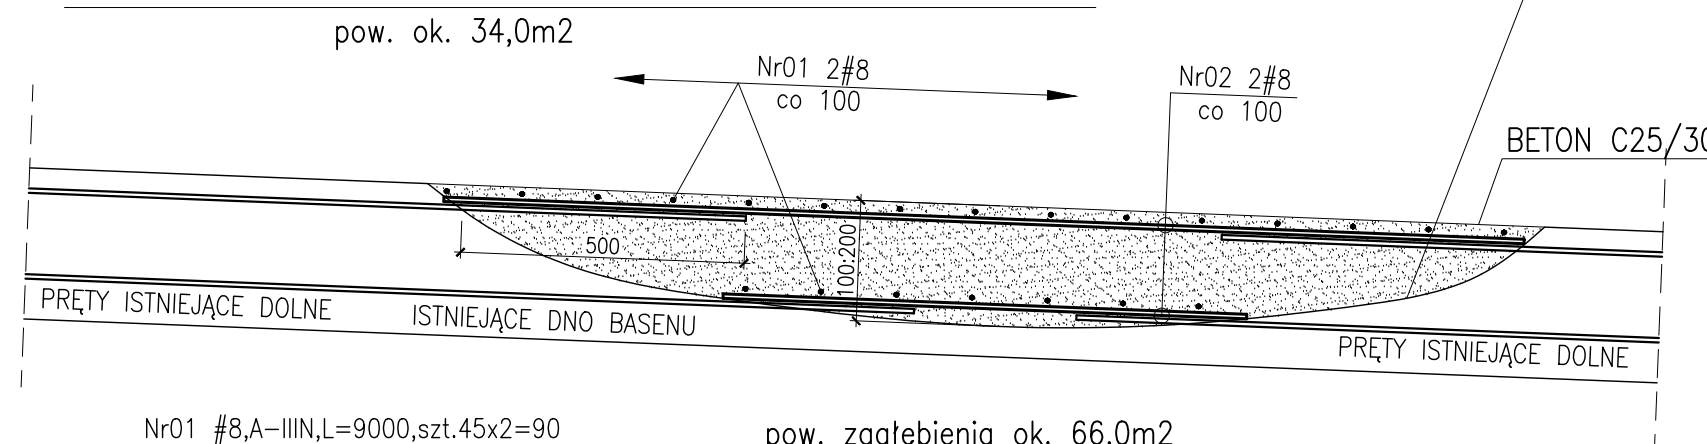

Nr01 #8,A-IIIIN,L=9000,szt.45x2=90
9000
Nr02 #8,A-IIIIN,L=4500,szt.90x2=180
4500

pow. zagłębienia ok. 66,0m ²
Nr01 #8,A-IIIIN,Lc=23100,szt.30
L=22,0mb W DŁ. Lc UWZGLĘDNIONO ZAKŁAD
Nr02 #8,A-IIIIN,L=3000,szt.220
3000

DYLATACJA W MIEJSCACH DYLATACJI ISTNIEJĄCYCH

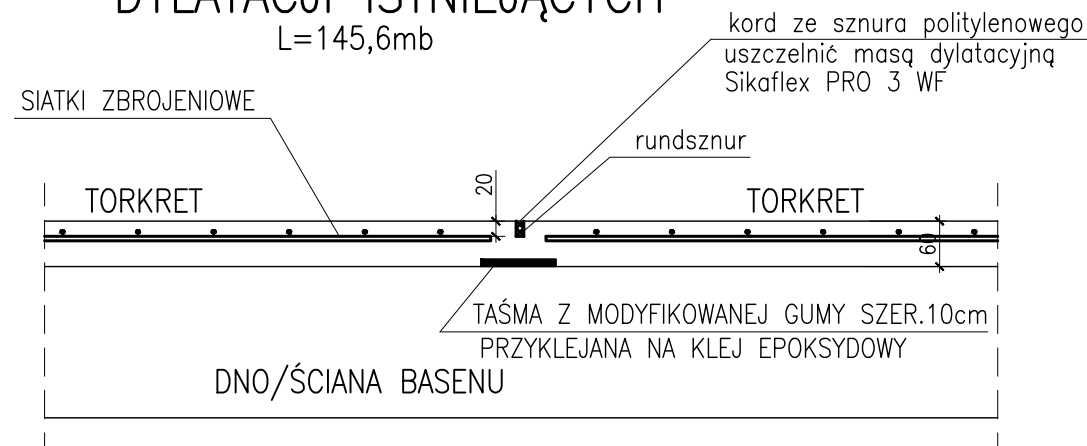

		Biuro Projektów "VORTEX" Projektowanie, Kosztorysowanie, Nadzory Budowlane 66-400 Gorzów Wlkp., ul. Podmiejska Boczna 11; tel/fax (95) 726 05 10		Nr rysunku 03/k
Obiekt: Remont basenu pływackiego przy ul. Fabrycznej w Kostrzynie nad Odrą (Dz. nr 63/37 obr. 0007 - Zatorze Fabryczne) NAPRAWA NIECKI BASENOWEJ			Stadium PB	Strona nr
				Skala 1:10
Treść: SYSTEM NAPRAWY "B", "C"				
Autorzy opracowania:		Nr uprawnień	Data	Podpis
Projektował cz. konstr.	mgr inż. Krzysztof Kwaśny	ZAP/0009/POOK/03 (w spec. konstr.-budowl. bez ograniczeń)	17.05.2017	