


RZUT BUDYNKU TECHNICZNEGO

INSTALACJE SANITARNE I TECHNOLOGICZNE

SKALA 1:50

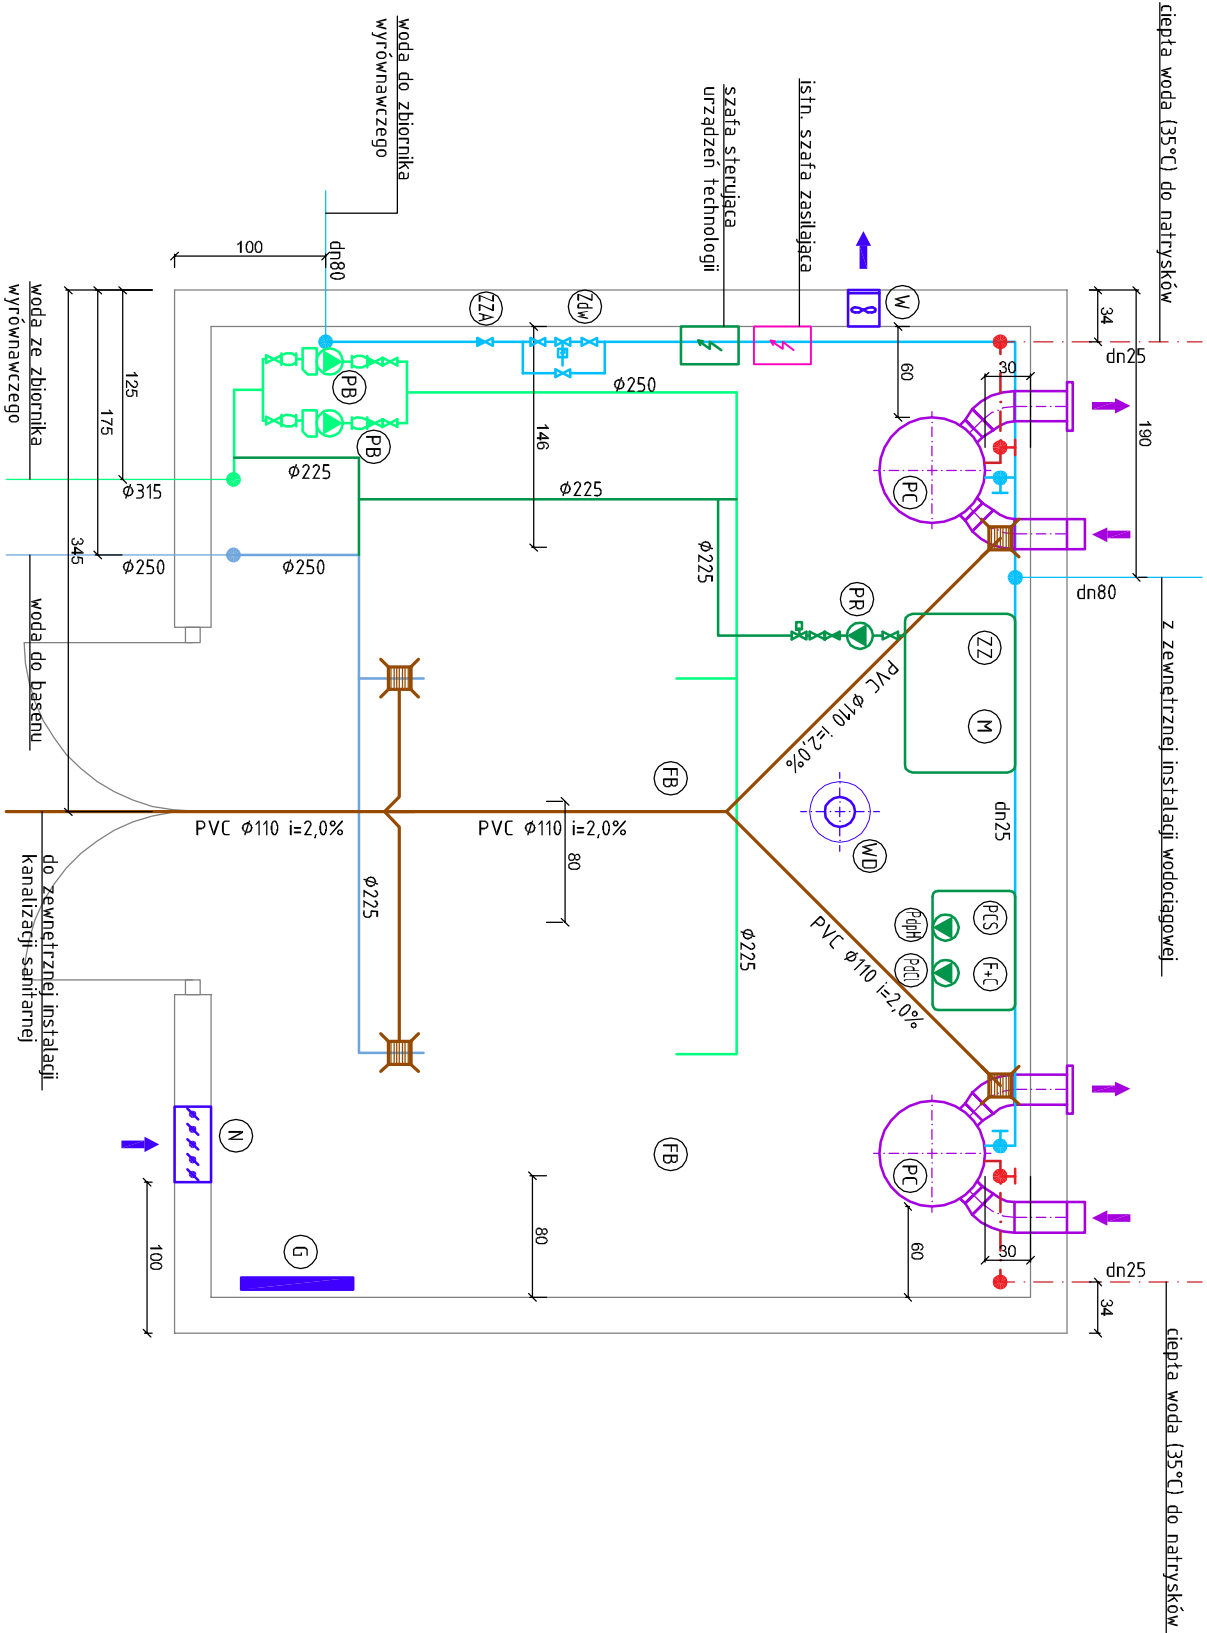

- woda zimna wodociągowa
- ciepła woda użytkowa (do natrysków)
- woda do uzdatnienia (ze zbiornika wyrównawczego)
- woda uzdatniona (do basenu)
- woda do analizy (instalacja technologiczna)
- instalacja kanalizacji sanitarnej

FB – diatomowy filtr, ciśnieniowy na ziemię okrzemkową – poliestrowy wzmocniony włókrem szklanym, ciś. Pracy 2,5 bar, z wkładami świetlowymi 1100mm, wąż boczny, spust, wypełnienie ziemią okrzemkową. Średnica 1600mm, wysokość 2900mm – 2 kpl.

PCS – mikroprocesorowe urządzenie kontrolno–dozujące PCS z sondami dla pH, chloru, redox, pomiar temperatury, kontrola pracy zbiornika wyrównawczego pracy pomp obiegowych, z podłączeniem do Internetu i pracą zdalną – 1 kpl.

F+C – filtr siatkowy z celami pomiarowymi – 1 szt.

PB – pompa obiegowa z prefiltrem SPECK BADU BLOCK 125/200, 11kW/400V Q=204m3/h H=14m H₂O – 2 szt.

PR – pompa podawania okrzemki ze zbiornika zarobowego SPRCK BETTAR 20 1kW/230V – 1 szt.

ZZ – zbiornik zarobowy chemooporny z PE na ziemię okrzemkową V=750dm³ – 1 szt.

M – mieszadło mechaniczne szybkoobrotowe 1400 obr./min – 1 szt.

Pdph – dozująca pompa membranowa DLX 15l/h, połączona z PCS – dozowanie korektora pH minus – 1 szt.

PdCl – dozująca pompa membranowa DLX 15l/h, połączona z PCS – dozowanie podchlorynu sodu – 1 szt.

ZdW – zespół zasilania wody świeżej, wodociągowej do zbiornika wyrównawczego wraz z zaworem elektromagnetycznym (połączony z PCS) oraz by–pansem, Dn80 – 1 szt.

PC – pompa ciepła do ciepłej wody użytkowej typ DHW300+ –DIMPLEX – 2 szt.

G – grzejnik elektryczny o mocy 2,0 kW – 1 szt.

N – kratka nawiewna o wymiarach 500x800mm z przepustnicą żaluzjową – 1 szt.

WD – wentylator dachowy dn200 – 1 szt.

W – wentylator ścienny osłowy dn200 – 1 szt.

ZZA – zawór zwrotny antyskażeniowy typ EA dn80 – Soda – 1 szt.

 Biuro Projektów "VORTEX" Projektowanie, Kosztorysowanie, Nadzory Budowlane 66-400 Gorzów Wlkp., ul. Podmiejska Boczna 11; tel/fax (95) 726 05 10			Nr rysunku			
			S-08			
Obiekt: Remont basenu pływackiego przy ul. Fabrycznej w Kostrzynie nad Odrą (Dz. nr 63/37 obr. 0007 - Zatorze Fabryczne)			Stadium			
			PB			
INSTALACJE SANITARNE I TECHNOLOGICZNE			Skala			
Treść: Rzut budynku technicznego - instalacje sanitarne i technologiczne			1:50			
Autorzy opracowania:						
Projektował		mgr inż. Wojciech Pestka		LUKG/0006/PWOS/03 (w spec. Inż. Sanitarne w zakr. pełnym)	17.05.2017	
Sprawdził		mgr inż. Agnieszka Andrzejska		LBS/0039/POOS/07 (w spec. Inż. Sanitarne w zakr. pełnym)	17.05.2017	