



# SZCZEGÓŁ ODPŁYWU Z RYNNY PRZELEWOWEJ I DYSZY WLOTOWEJ

## SKALA 1:20

ODPŁYW Z RYNNY

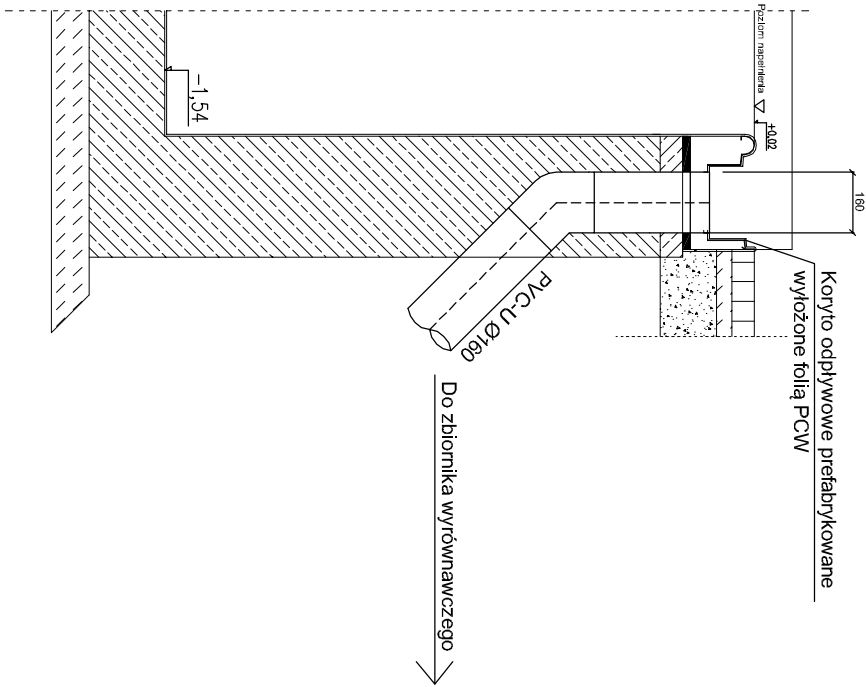

DYSZA WLOTOWA

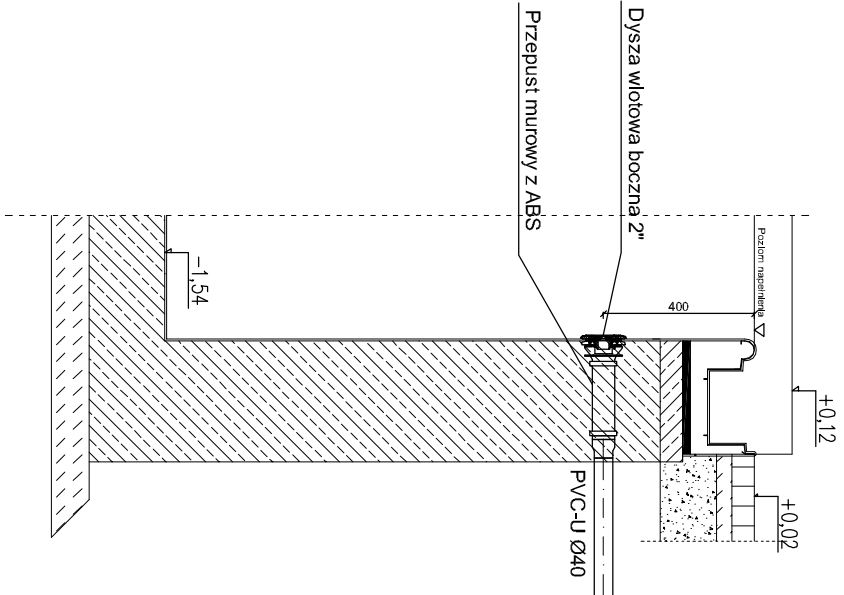

|   |                               |  |                                                                |                           |            |        |
|---|-------------------------------|--|----------------------------------------------------------------|---------------------------|------------|--------|
| <div><div></div><div><b>Biuro Projektów "VORTEX"</b><br/>Projektowanie, Kosztorysowanie, Nadzory Budowlane<br/>66-400 Gorzów Wlkp., ul. Podmiejska Boczna 11; tel/fax (95) 726 05 10</div></div> |                               |  |                                                                | Nr rysunku<br><b>S-07</b> |            |        |
| Obiekt:<br>Remont basenu pływackiego przy ul. Fabrycznej w Kostrzynie nad Odrą (Dz. nr 63/37 obr. 0007 - Zatorze Fabryczne)                                                                      |                               |  | Stadium<br><b>PB</b>                                           |                           | Strona nr  |        |
| INSTALACJE SANITARNE I TECHNOLOGICZNE   |                               |  |                                                                |                           | Skala      |        |
| Treść: Szczegół wylotu z rynny przelewowej i dyszy wlotowej   |                               |  | 1:20                                                           |                           |            |        |
| Autorzy opracowania:   |                               |  | Nr uprawnień                                                   |                           | Data       | Podpis |
| Projektował   | mgr inż. Wojciech Pestka      |  | LUKG/0006/PWOS/03<br>(w spec. Inst. Sanitarne w Zator. podym.) |                           | 17.05.2017 |        |
| Sprawdził   | mgr inż. Agnieszka Andrzejska |  | LBS/0039/POOS/07<br>(w spec. Inst. Sanitarne w Zator. podym.)  |                           | 17.05.2017 |        |