


PROFIL PODŁUŻNY ZEWNĘTRZNEJ INSTALACJI WODOCIĄGOWEJ
SKALA 1:100/500

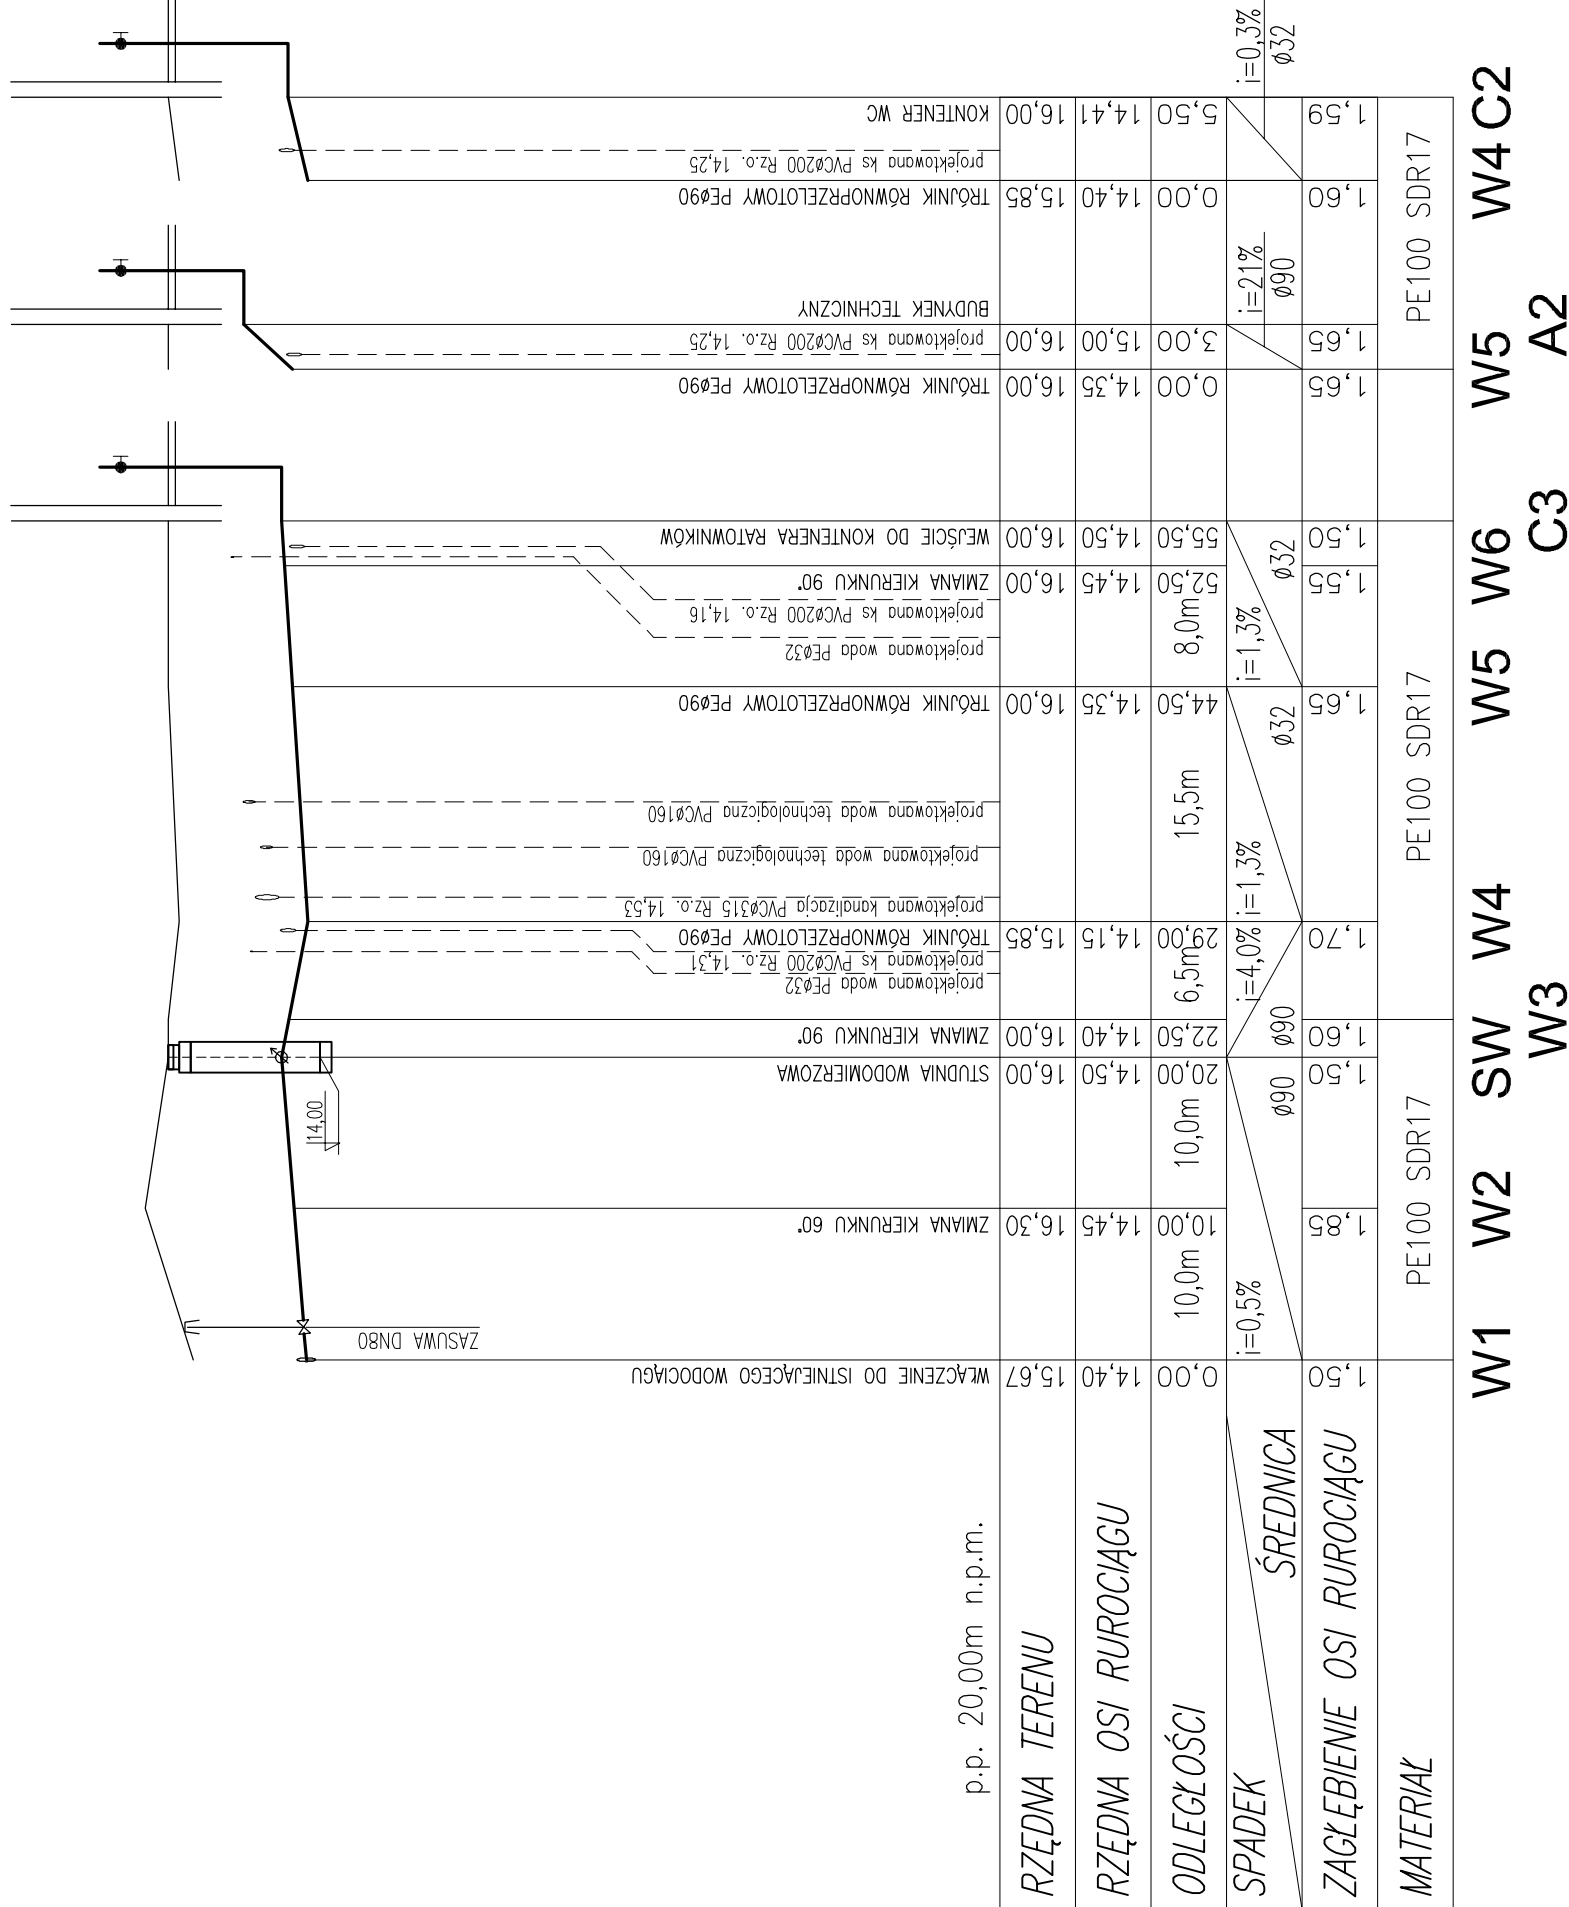

 Biuro Projektów "VORTEX" Projektowanie, Kosztorysowanie, Nadzory Budowlane 66-400 Gorzów Wlkp., ul. Podmiejska Boczna 11; tel/fax (95) 726 05 10		Nr rysunku S-02	
Stadium PB		Strona nr Skala 1:100/500	
Obiekt: Remont basenu pływakiego przy ul. Fabrycznej w Kostrzynie nad Odrą (Dz. nr 63/37 obr. 0007 - Zatorze Fabryczne)			
INSTALACJE SANITARNE I TECHNOLOGICZNE			
Treść: Profil podłūżny zewnętrznej instalacji wodociągowej			
Autorzy opracowania:		Nr uprawnień	
Projektował mgr inż. Wojciech Pestka	LUKG/0006/PWOS/03 (w spec. Inż., sanitarnie w zakr. pełnym)		Data 17.05.2017
Sprawdził mgr inż. Agnieszka Andrzejewska	LBS/0039/POOS/07 (w spec. Inż., sanitarnie w zakr. pełnym)		17.05.2017