Starosta Gorzowski
ul. Józefa Pankiewicza 5-7
66-400 Gorzów Wlkp.

21 GRU 2016

Gorzów Wlkp., dnia .....

KARTA REJESTRACYJNA UDOSTĘPNIANEJ MAPY CYFROWEJ

Zasięg	Udostępnienie	Asortyment	Grupa funk.	Kopia	Numer	Data	Tajność
080101_1.0007	2	9	2	2	[illegible]	21 GRU 2016	4

DANE O UDOSTĘPNIANEJ MAPIE

Nazwa obiektu (miejscowość)	Kostrzyn nad Odrą

Położenie obiektu	Jednostka ewidencyjna	Obręb ewidencyjny	Numery działek
	identyfikator	identyfikator	
	Kostrzyn nad Odrą	Zatorze Fabryczne	63/37
	080101_1	080101_1.0007	
Wielkość i skala udostępnianej mapy	Obszar w ha : = 2 =		Skala 1:500
Adnotacje o aktualności mapy	Mapa aktualizowana	Oznaczenie wg rejestru zgłoszeń prac geodezyjnych	Data aktualizacji mapy / Data sporządzenia mapy
	TAK	GN-GA.6640.2587.2016	2016.11.23 / 2016.11.23

Dane o jednostce geodezyjnej wykonującej aktualizację wraz z pieczęcią i podpisem kierującego pracami – geodety uprawnionego oraz osoby upoważnionej do reprezentowania podmiotu dokonującego aktualizacji mapy (art.42 ust.1 ust.2 pkt.1 Prawo geodezyjne i kartograficzne – tekst jednolity Dz.U.2016.520 ze zm., posiadającego uprawnienie zawodowe nr 5– „geodezyjne pomiary sytuacyjno-wysokościowe, realizacyjne i inwentaryzacyjne" ; oznaczenia wg §81 pkt. 6-17 rozporządzenia MSWiA z dnia 9 listopada 2011r (Dz.U.2011.263.1572).)	PRACOWNIA GEODEZYJNA GEO-SYSTEM MGR INŻ. ALEKSANDER GUDAŁA 66-650 WITNICA ul. MORUSKIEJ 7 KONTO [illegible] REGON 577371299 NIP 654-158-27-50 ID GOOG 227546628 GEOSYSTEM@INTERIA.EU MGR INŻ. ALEKSANDER GUDAŁA NR UPRAWNIEŃ 18995

Format przekazywanych danych	Rodzaj nośnika (1,44, CD-R, ZIP)	Typ pliku (txt, dxf,)	Wielkość (w bajtach)
	1 szt CD-R	dxf	= 591936 =

Zakres tematyczny udostępnianej mapy (treść : pełna, obligatoryjna, katastralna, lub nazwy warstw)	MAPA ZASADNICZA O PEŁNEJ TREŚCI
Określenie układu współrzędnych prostokątnych płaskich i układu wysokości	Układ współrzędnych płaskich - PUWG 2000/5, Układ wysokościowy – Kronsztad 86
Numery punktów osnowy geodezyjnej podlegające prawnej ochronie przed zniszczeniem występujące na aktualizowanym obszarze	*W obszarze aktualizacji nie występują punkty osnowy geodezyjnej podlegające ochronie.*
Informacje o oznaczeniu obszarów zasięgu służebności gruntowych – zgodnie z § 69 rozporządzenia MSWiA z dnia 9 listopada 2011r (Dz.U.2011.263.1572).	*Dla aktualizowanego obszaru nie sprawdzano zapisów ujawnionych w Księgach Wieczystych obciążeń służebnościami gruntowymi §60 ust.6 rozp. MSWiA z dn.9 listopada 2011 r.(Dz.U.2011.263.1572)*
Oznaczenie geodety o uzupełnieniu udostępnianych danych o elementy wyszczególnione w § 6 ust.1 rozporządzenia MGPiB z dnia 21 lutego 1999r (Dz.U.1999.25.133) i spełnieniu warunków jak dla mapy do celów projektowych, o której mowa w § 8 ust.1 rozporządzenia MT,B i GM z dnia 25 kwietnia 2012 r. w sprawie szczegółowego zakresu i formy projektu budowlanego (Dz.U.2012.462) z uwzględnieniem zmian zawartych w rozporządzeniu Ministra Infrastruktury i Rozwoju z dnia 22 września 2015r (Dz U 2015. 1584).	*Opracowanie nie zawiera informacji wymaganych przepisami § 6.1 ust. 1 rozporządzenia MGPiB z dnia 21 lutego 1999.r (Dz.U. Z 1999 r. Nr 25, poz 133) ponieważ obszar aktualizacji nie jest objęty Miejscowym Planem Zagospodarowania Przestrzennego ani nie została wydana decyzja o ustaleniu warunków zabudowy i zagospodarowania terenu .* MGR INŻ. ALEKSANDER GUDAŁA NR UPRAWNIEŃ 18995
Cel udostępnienia	**MAPA DO CELÓW PROJEKTOWYCH**

Poświadcza się, że niniejszy dokument został opracowany w wyniku prac geodezyjnych i kartograficznych, których rezultaty zawiera operat techniczny wpisany do ewidencji materiałów państwowego zasobu geodezyjnego i kartograficznego

Organ prowadzący państwowy zasób geodezyjny i kartograficzny	STAROSTA GORZOWSKI
Identyfikator ewidencyjny materiału zasobu – operatu technicznego	P.0801.2016.2406
Data wpisania operatu technicznego do ewidencji materiałów zasobu	21.12.2016
Imię, nazwisko i podpis osoby reprezentującej organ	

Uwaga
1. Niniejszy dokument winien być zeskanowany i stanowić integralny element opracowanego projektu .

PROJEKT ZAGOSPODAROWANIA TERENU
SKALA 1:500

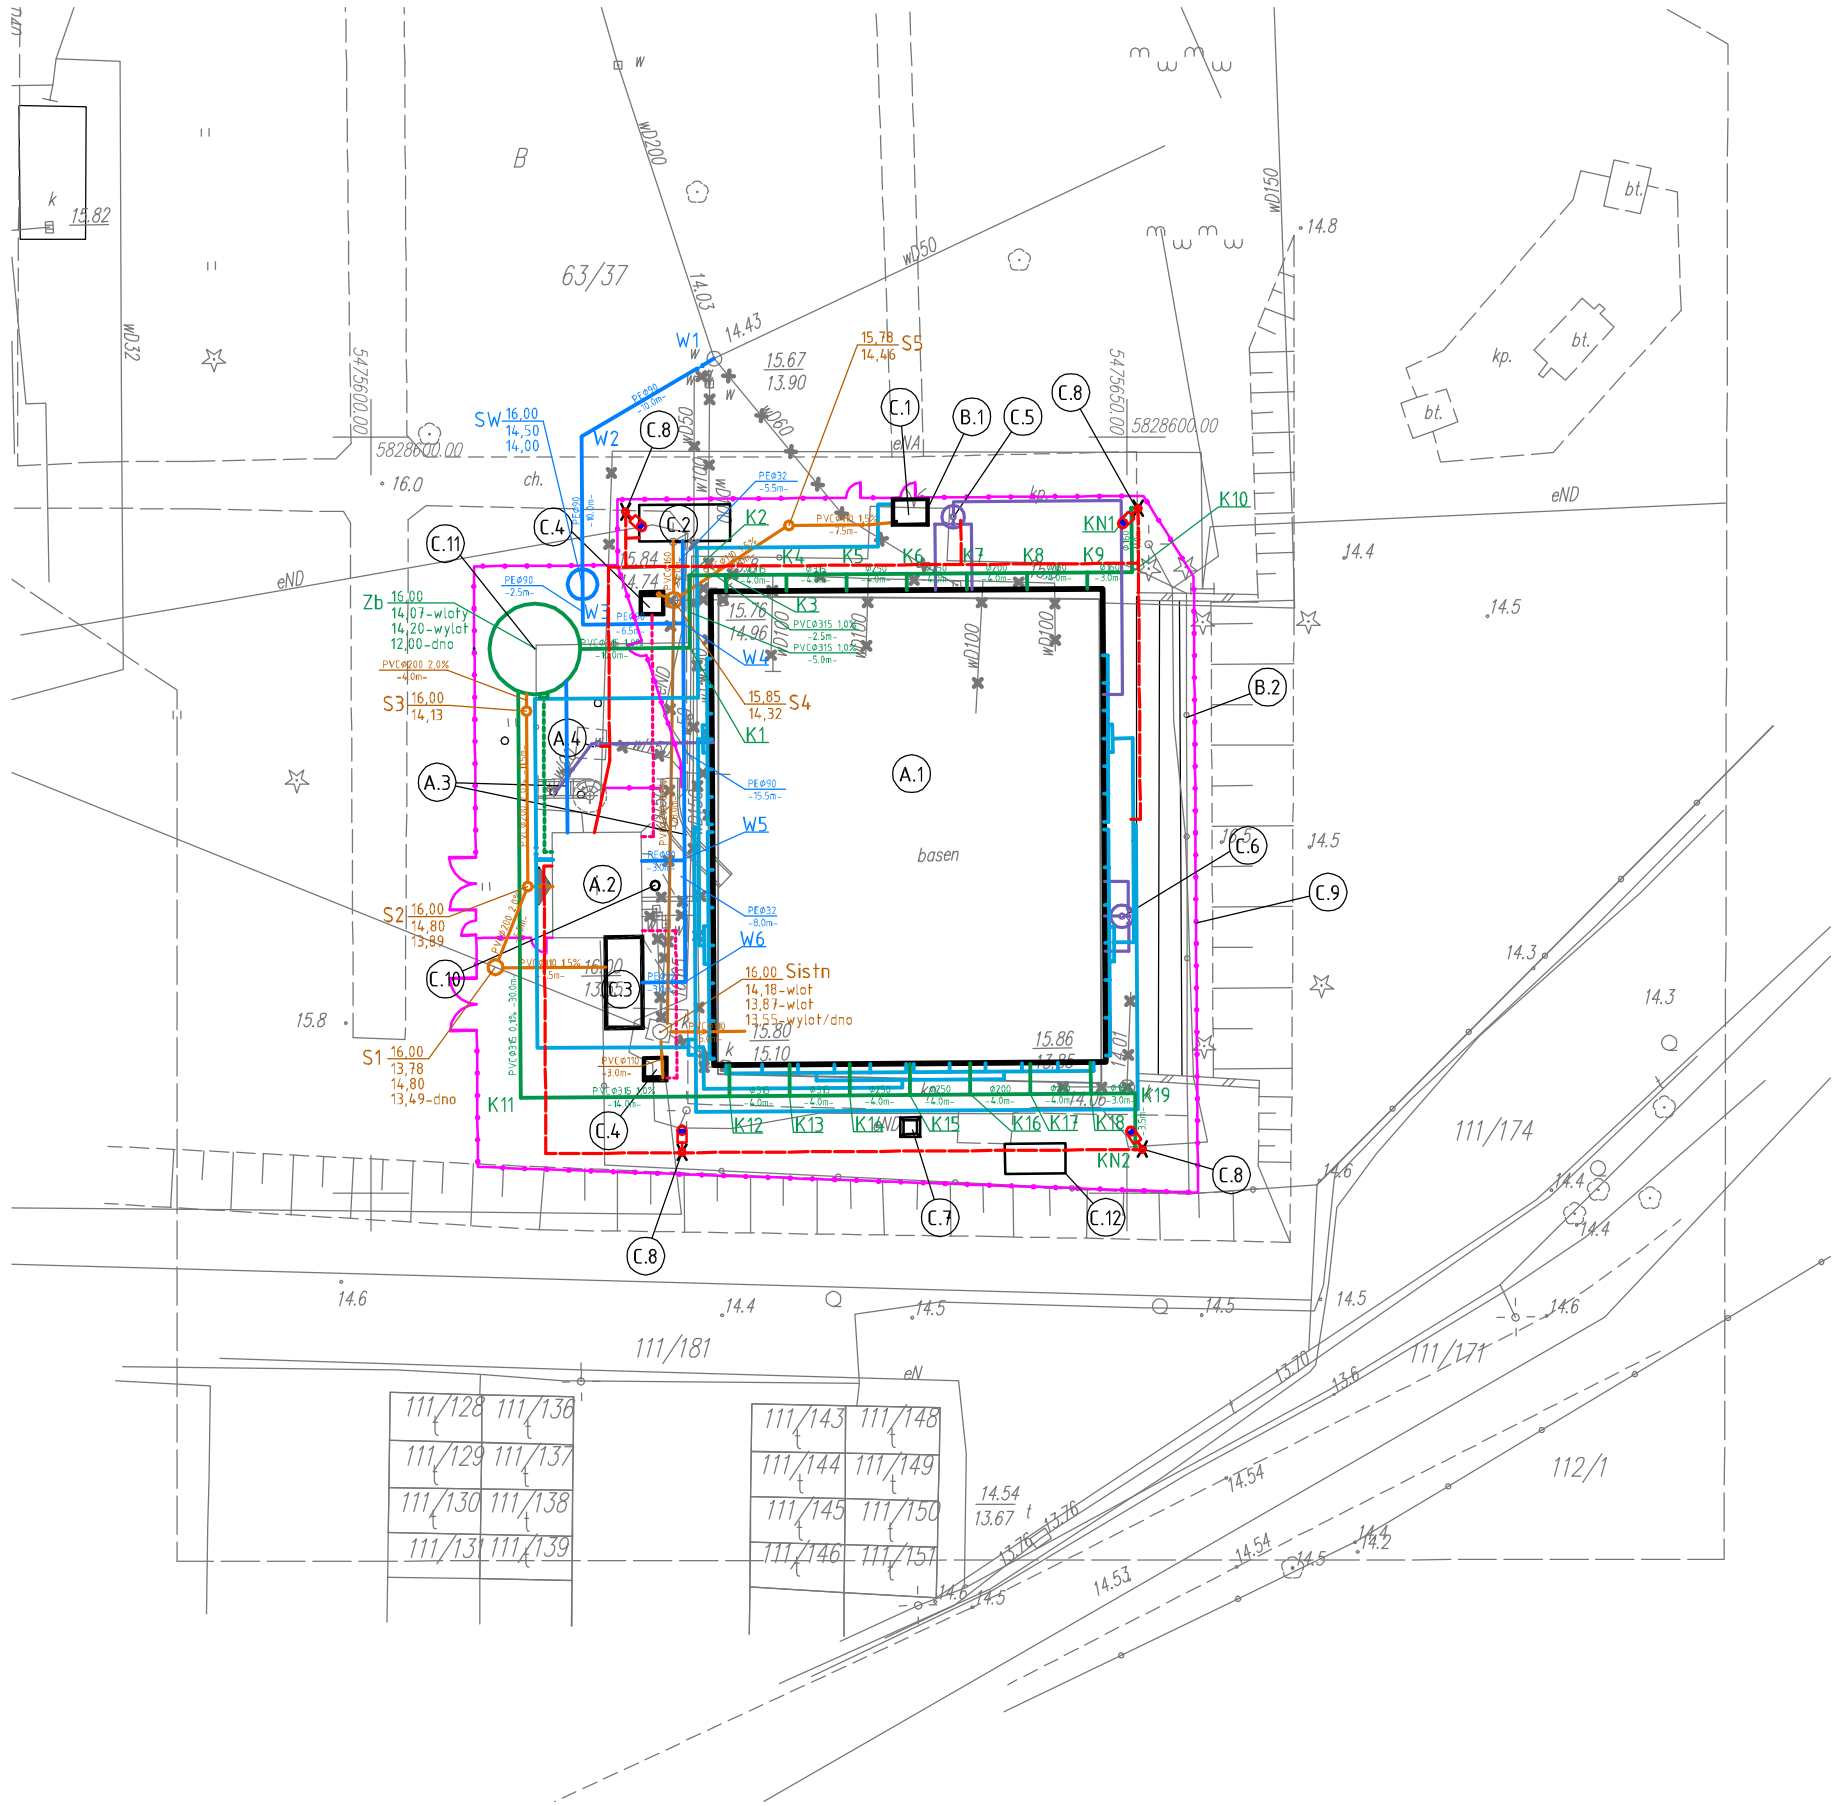

OBIEKTY ISTNIEJĄCE:
A.1 – basen pływacki
A.2 – budynek techniczny
A.3 – zjeżdżalnia
A.4 – komora pompy zjeżdżalni

OBIEKTY DO LIKWIDACJI (ROZBIÓRKI):
B.1 – ogrodzenie

OBIEKTY WCHODZĄCE W SKŁAD REMONTOWANEGO BASENU:
C.1 – brodzik
C.2 – kontener wc
C.3 – kontener – pomieszczenie ratownika
C.4 – natrysk
C.5 – komora pompy grzybka
C.6 – komora pompy natrysku
C.7 – wieżyczka ratownika
C.8 – lampa oświetleniowa
C.9 – ogrodzenie
C.10 – słup z kamerą monitoringu
C.11 – zbiornik wyrównawczy
C.12 – figura morsa

LEGENDA:

- ZEWNĘTRZNA INSTALACJA WODOCIĄGOWA
- ZEWNĘTRZNA INSTALACJA KANALIZACYJNA
- ZEWNĘTRZNA INSTALACJA WODY DO UZDATNIENA
- ZEWNĘTRZNA INSTALACJA WODY UZDATNIONEJ
- ZEWNĘTRZNA INSTALACJA WODY DO ATRAKCJI BASENOWYCH
- ZEWNĘTRZNA INSTALACJA CIEPŁEJ WODY
- ZEWNĘTRZNA INSTALACJA ELEKTRYCZNA

Biuro Projektów "VORTEX"
Projektowanie, Kosztorysowanie, Nadzory Budowlane
66-400 Gorzów Wlkp., ul. Podmiejska Boczna 11; tel/fax (95) 726 05 10

Nr rysunku: 02

Obiekt:
Remont basenu pływackiego przy ul. Fabrycznej w Kostrzynie nad Odrą (Dz. nr 63/37 obr. 0007 - Zatorze Fabryczne)

Stadium: PB

Strona nr:

Skala: 1:500

PROJEKT ZAGOSPODAROWANIA TERENU

Treść: Projekt zagospodarowania terenu

Autorzy opracowania:		Nr uprawnień	Data	Podpis
Projektował cz. konstr.	mgr inż. Maciej Pestka	POM/0089/POOK/06 (w spec. konstr.-budowl. w zakr. pełnym)	17.05.2017	
Sprawdził cz. konstr.	mgr inż. Krzysztof Kwaśny	ZAP/0009/POOK/03 (w spec. konstr.-budowl. w zakr. pełnym)	17.05.2017	
Projektował cz. sanitarna	mgr inż. Wojciech Pestka	LUKG/0006/PWOS/03 (w spec. inst. sanitarne w zakr. pełnym)	17.05.2017	
Sprawdził cz. sanitarna	mgr inż. Agnieszka Andrzejewska	LBS/0039/POOS/07 (w spec. inst. sanitarne w zakr. pełnym)	17.05.2017	
Projektował cz. elektryczna	mgr inż. Lech Misiorny	19/77/Gw (w spec. inst. elektryczne, w zakr. pełnym)	17.05.2017	
Sprawdził cz. elektryczna	mgr inż. Jerzy Kaźmierczak	74/77/Gw (w spec. inst. elektryczne, w zakr. pełnym)	17.05.2017	