



Budynek techniczny
Elewacje


Elewacja wschodnia SKALA 1:50

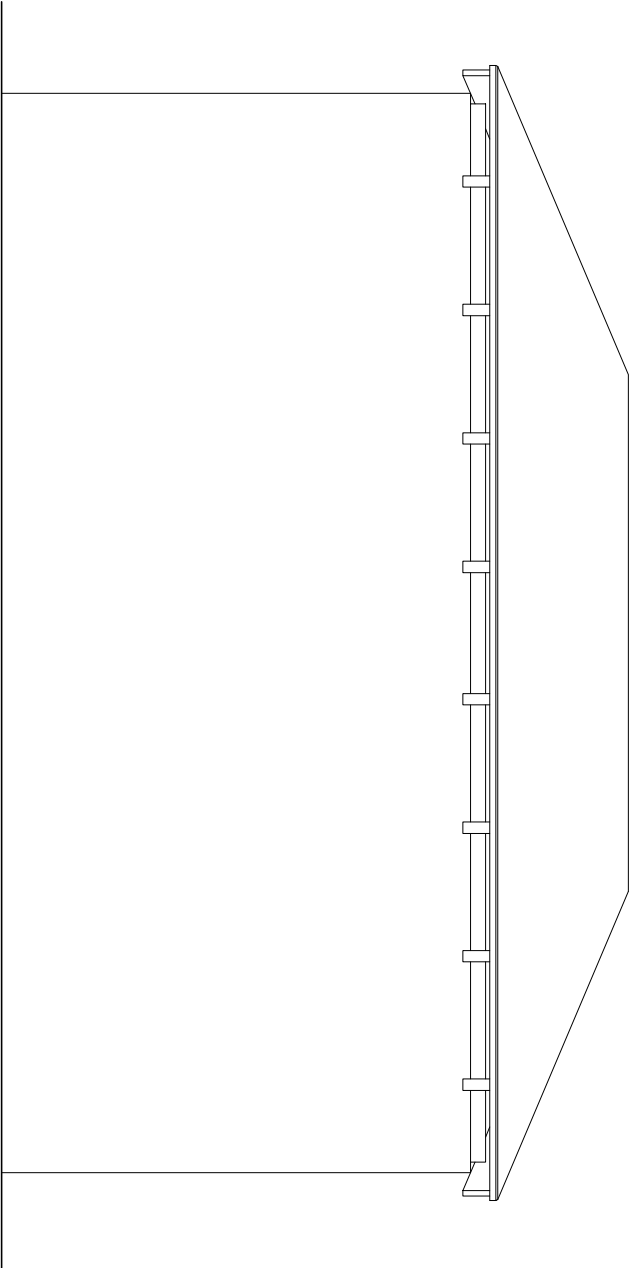

Elewacja zachodnia

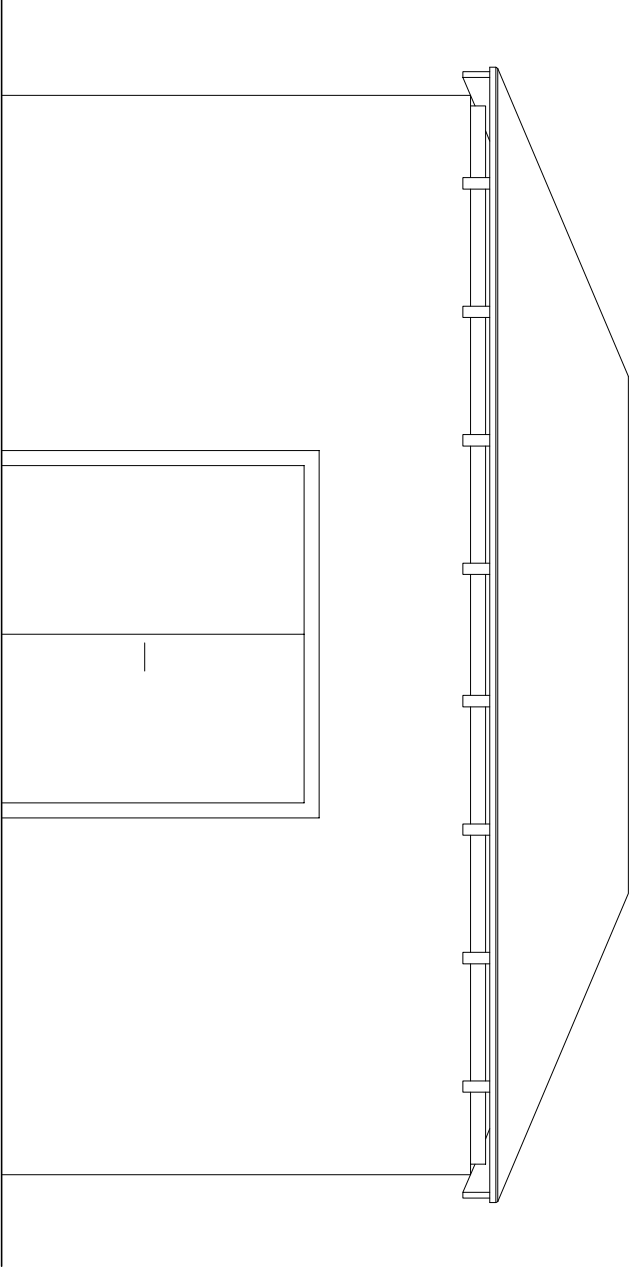

Elewacja północna, południowa

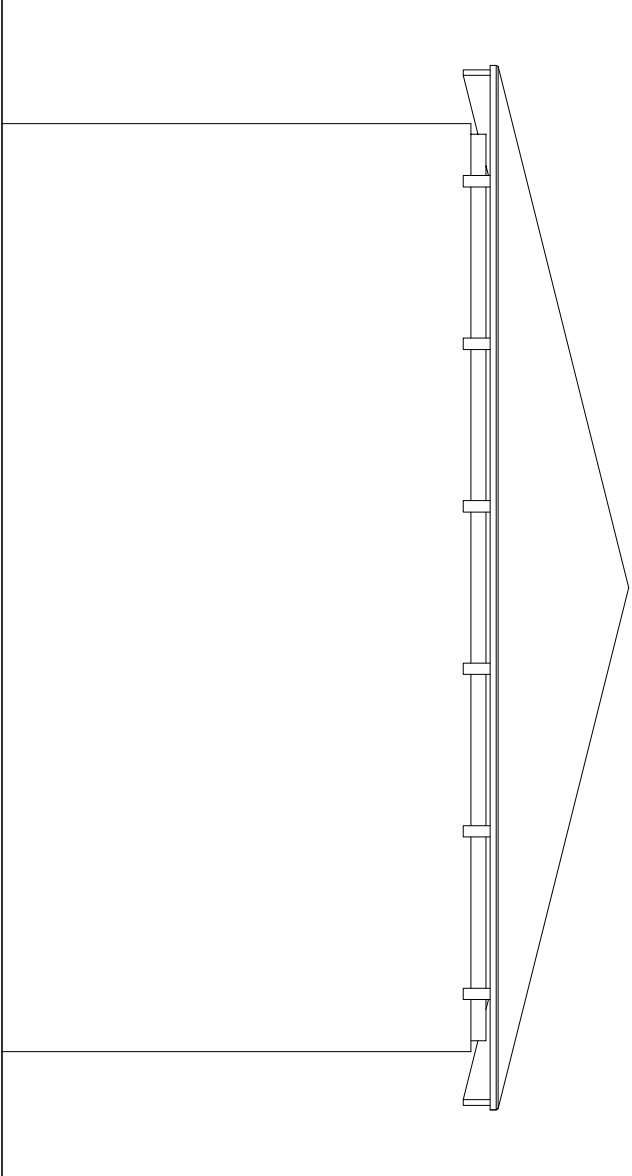

 Biuro Projektów "VORTEX"			Nr rysunku A-04	
Projektowanie, Kosztorysowanie, Nadzory Budowlane 66-400 Gorzów Wlkp., ul. Podmiejska Boczna 11; tel/fax (95) 726 05 10				
Obiekt: Remont basenu pływackiego przy ul. Fabrycznej w Kostrzynie nad Odrą (Dz. nr 63/37 obr. 0007 - Zatorze Fabryczne) INWENTARYZACJA STANU ISTNIEJĄCEGO WRAZ Z OCENĄ STANU TECHNICZNEGO OBIEKTÓW BASENU			Stadium PB	Strona nr Skala 1:50
Treść: Budynek techniczny - elewacje				
Autorzy opracowania:		Nr uprawnień	Data	Podpis
Opracował	mgr inż. Maciej Pestka	POM/0089/POOK/06 (w spisie, koresp. budowl. w zmk. papierni)	17.05.2017	