



Rzut niecki basenu

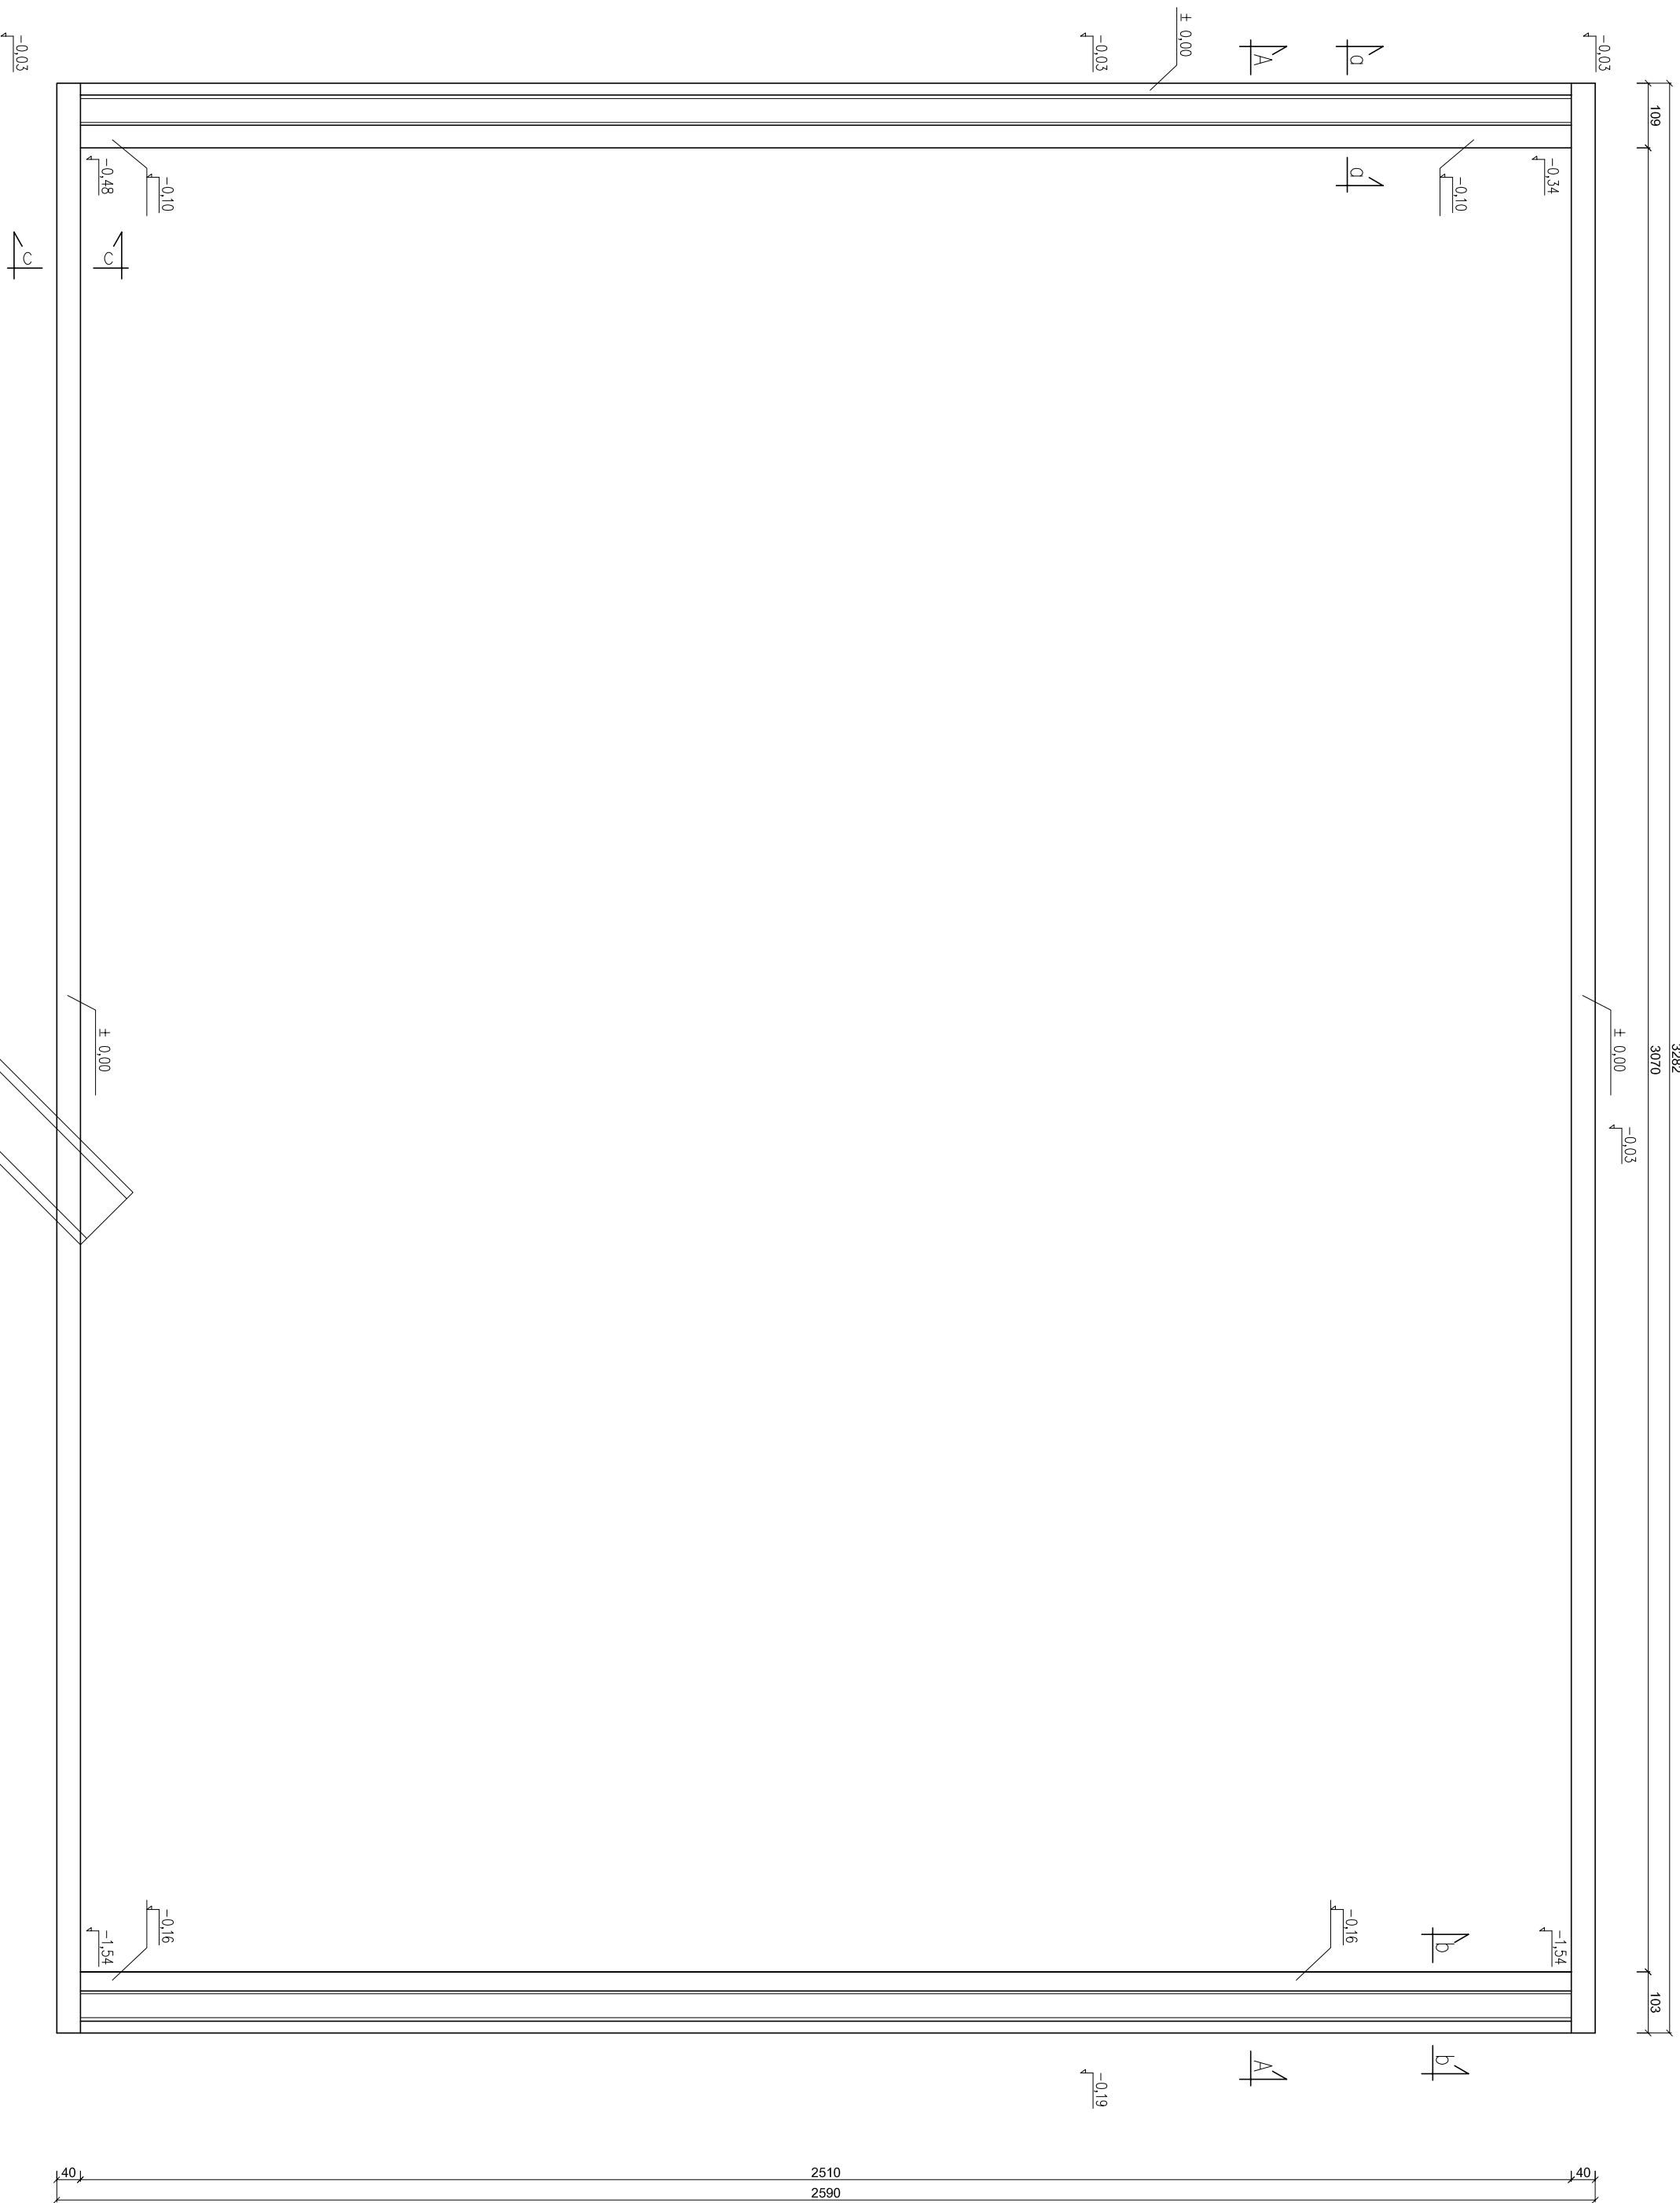

Przekrój A-A

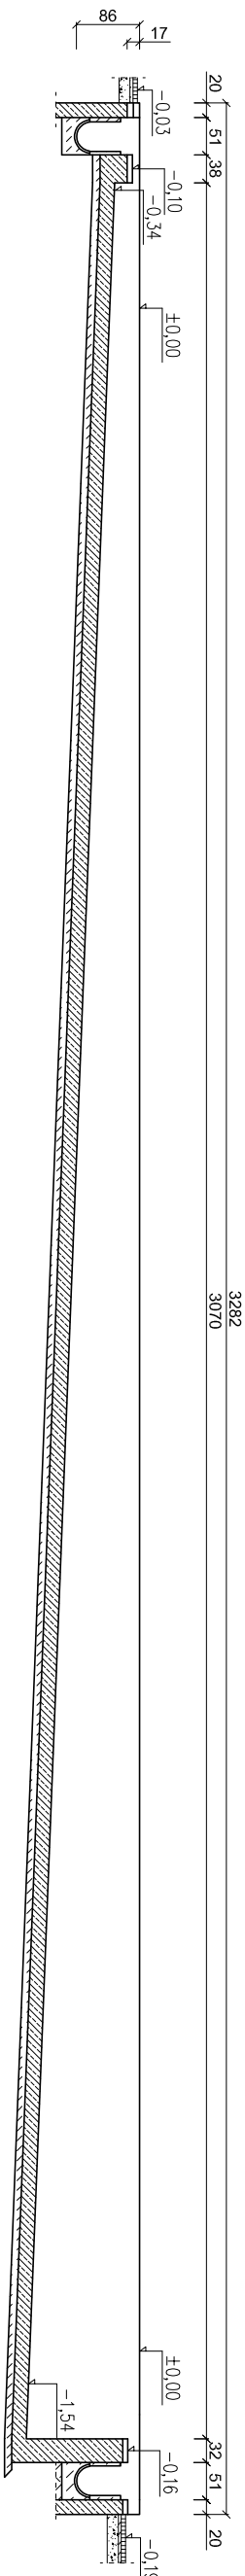

Niecka basenu - Rzut, przekrój A-A
SKALA 1:100

				Nr rysunku	
Biuro Projektów "VORTEX"				A-01	
Projektowanie, Kosztorysowanie, Nadzory Budowlane				Strona nr	
66-400 Gorzów Wlkp., ul. Podmiejska Boczna 11; tel/fax (95) 726 05 10				Skala	
Obiekt: Remont basenu pływackiego przy ul. Fabrycznej w Koszycynie nad Odrą (Dz. nr 63/37 obr. 0007 - Zatorze Fabryczne) INWENTARYZACJA STANU ISTNIEJĄCEGO WRAZ Z OCENĄ STANU TECHNICZNEGO OBIEKTÓW BASENU				Stadium PB	
Treść: Niecka basenu - rzut, przekrój A-A				1:100	
Autorzy opracowania:		Nr uprawnień		Podpis	
Opracował		mgr inż. Maciej Pestka			
		POM/0089/POOK/06			
		17.05.2017			
		(wzrost, data wydania, data uprawnień)			