


Plac z polbruku
SKALA 1:200

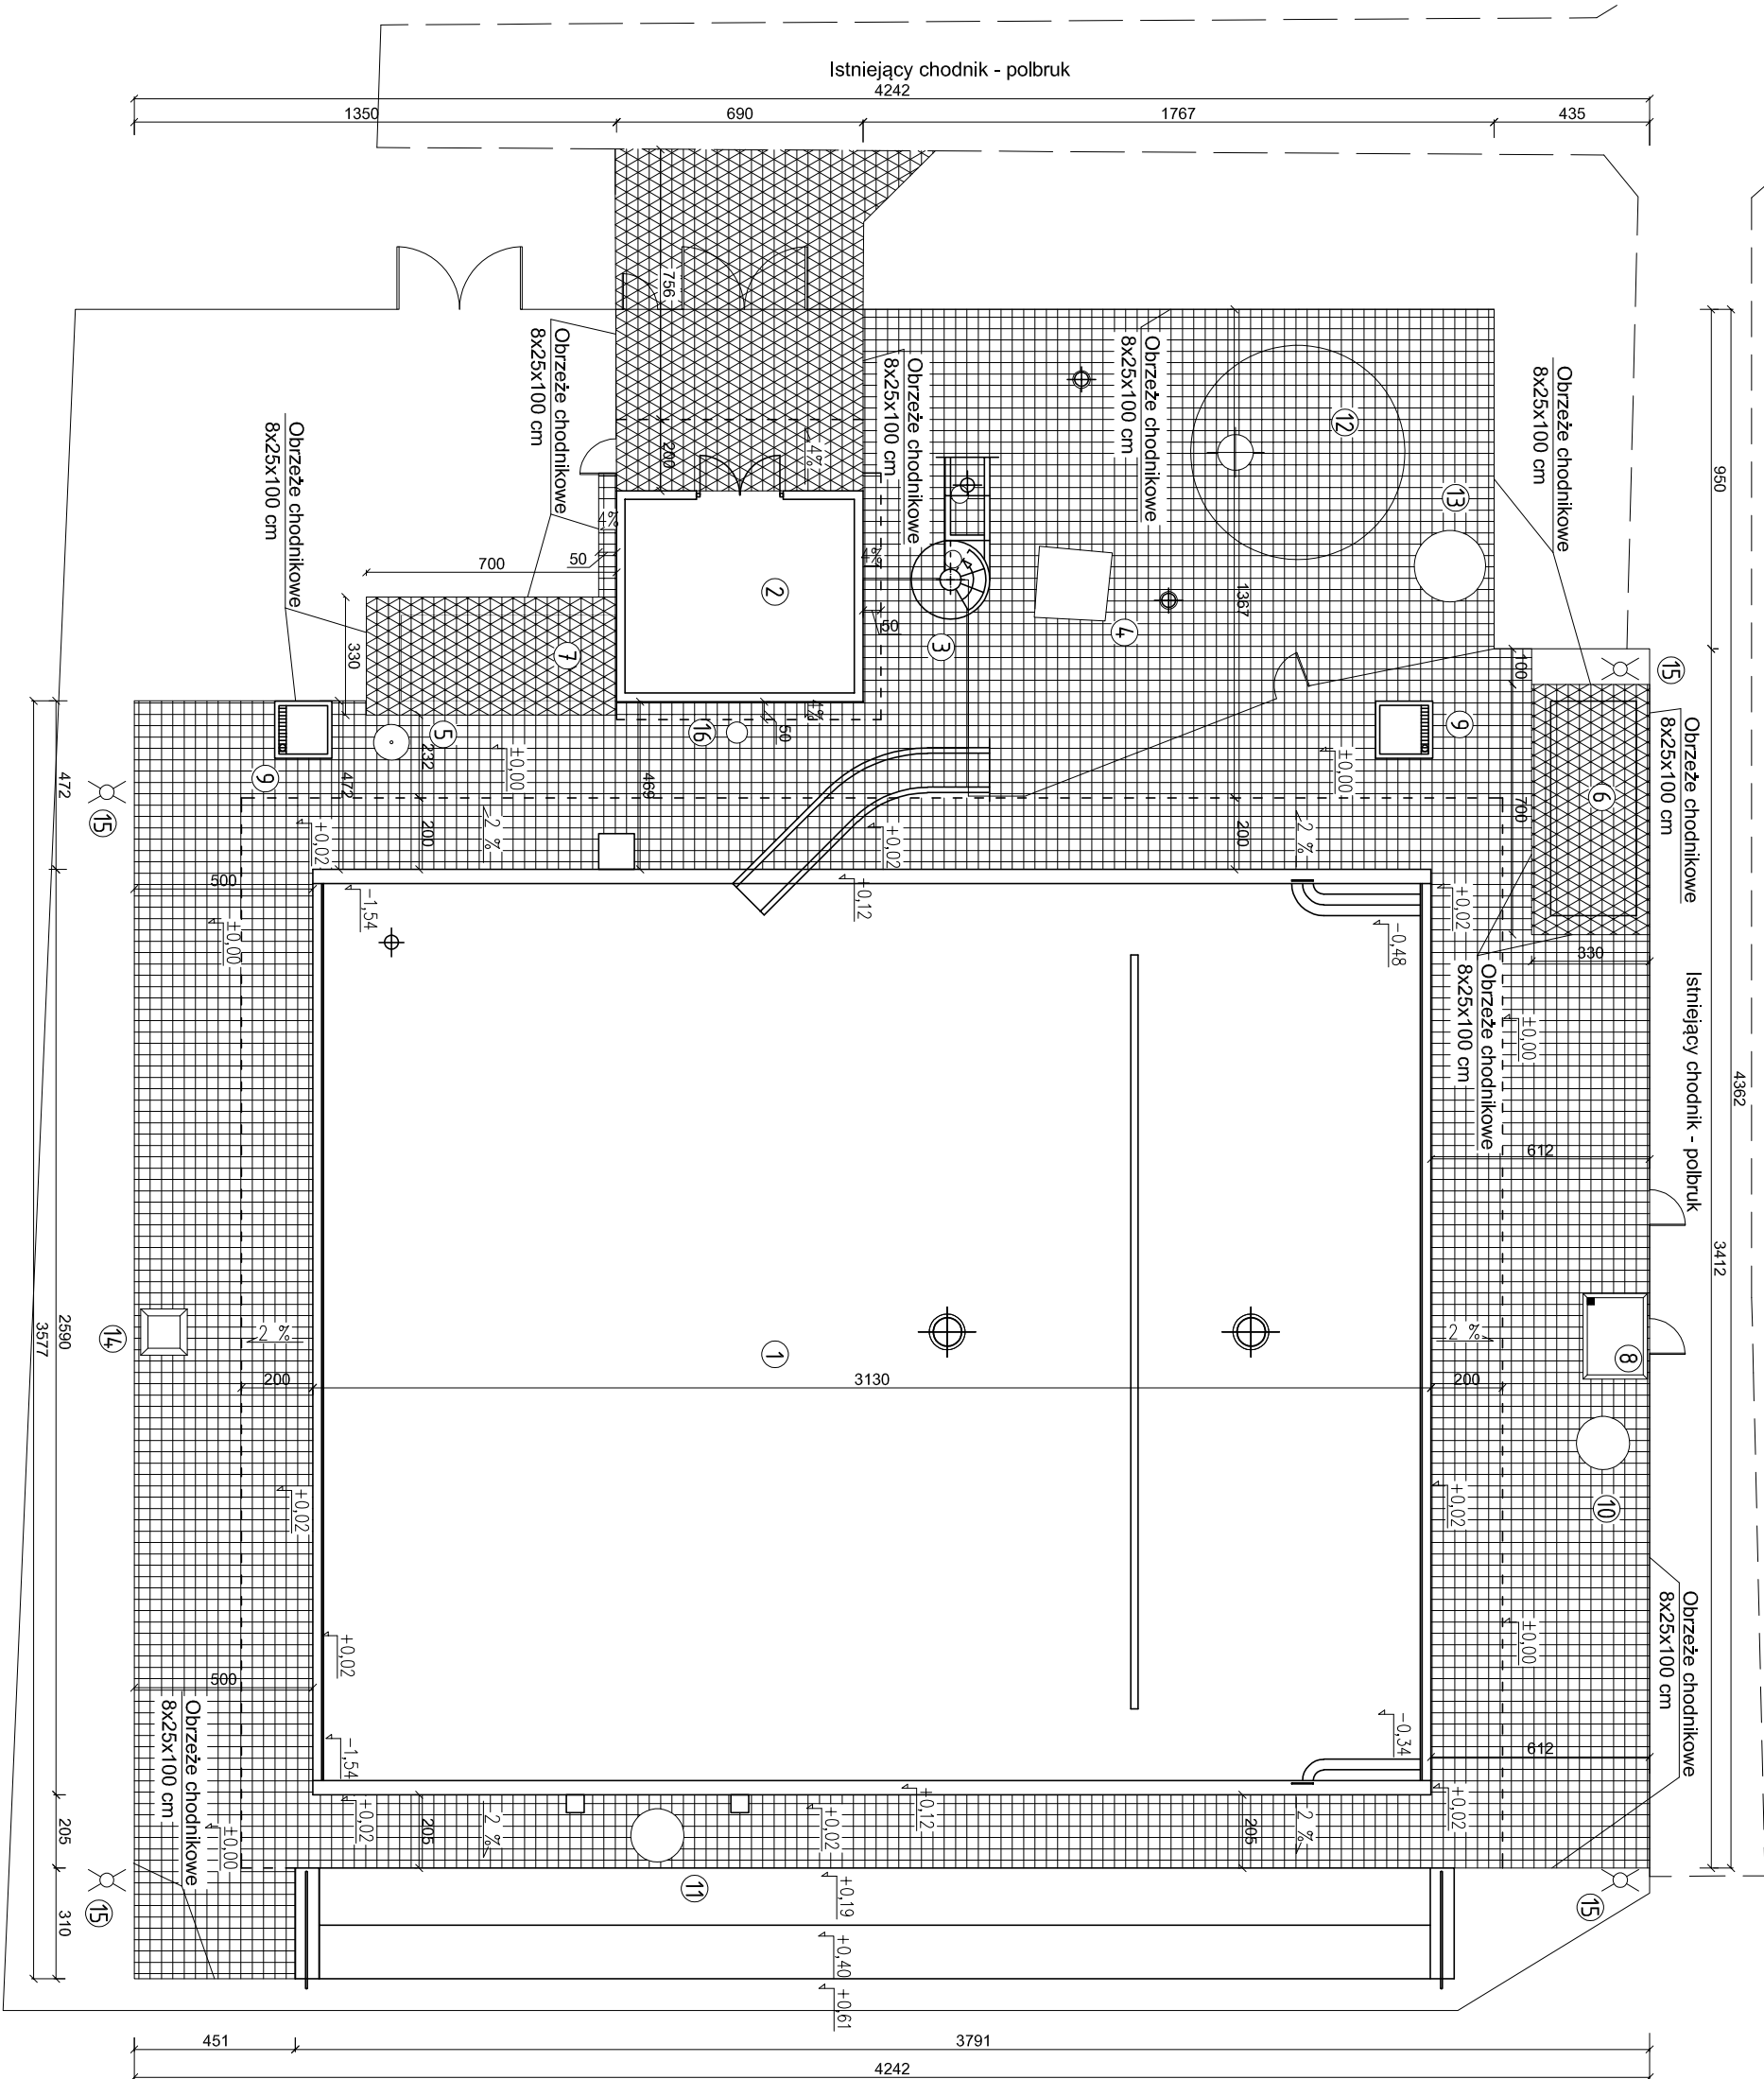

OBIEKTY ISTNIEJĄCE:

- 1 - basen pływak
- 2 - budynek techniczny
- 3 - zjeżdżalnia
- 4 - komora pompy zjeżdżalni (pompa wraz z armaturą)
- 5 - komora kanalizacji sanitarnej

OBIEKTY PROJEKTOWANE:

- 6 - kontener wc
- 7 - kontener - pomieszczenie ratownika
- 8 - brodzik
- 9 - natrysk
- 10 - studnia z pompą grzybka (pompa wraz z armaturą)
- 11 - studnia z pompą natrysku (pompa wraz z armaturą)
- 12 - zbiornik wyrównawczy
- 13 - studnia wodomierzowa
- 14 - wieżyczka ratownika
- 15 - lampa oświetleniowa
- 16 - słup z kamerą monitoringu

NAWIERZCHNIE:

- Kostka betonowa gr. 6 cm
- Podsyпка cementowo-łaskowa gr. 4 cm
- Podbudowa z kruszywa łamanego
- stabilizowanego mechanicznie gr. 15 cm
- Kostka betonowa gr. 8 cm
- Podsyпка cementowo-łaskowa gr. 4 cm
- Podbudowa z kruszywa łamanego
- stabilizowanego mechanicznie gr. 25 cm

Biurowie Projektów "VORTEX" Projektowanie, Kosztorysowanie, Nadzory Budowlane 66-400 Gorzów Wielkop., ul. Podmiejska Boczna 11; tel/fax (95) 726 05 10				Nr rysunku	
Obiekt: Remont basenu pływackiego przy ul. Fabrycznej w Koszycach nad Odrą (Dz. nr 63/37 obr. 0007 - Zatorze Fabryczne)				A-13	
ELEMENTY BUDOWLANE				Strona nr	
POZOSTAŁE ELEMENTY BUDOWLANE				Skala	
Treść: Plac z polbruku				1:200	
Autorzy opracowania:		Nr uprawnień		Data	
Projektował mgr inż. Maciej Pestka		POM/0089/POOK/06		17.05.2017	
cz. konstr.		(w spec., kontr., zbudowl., w zask., w projekcie)			
				Podpis	