



Rzut niecki basenu

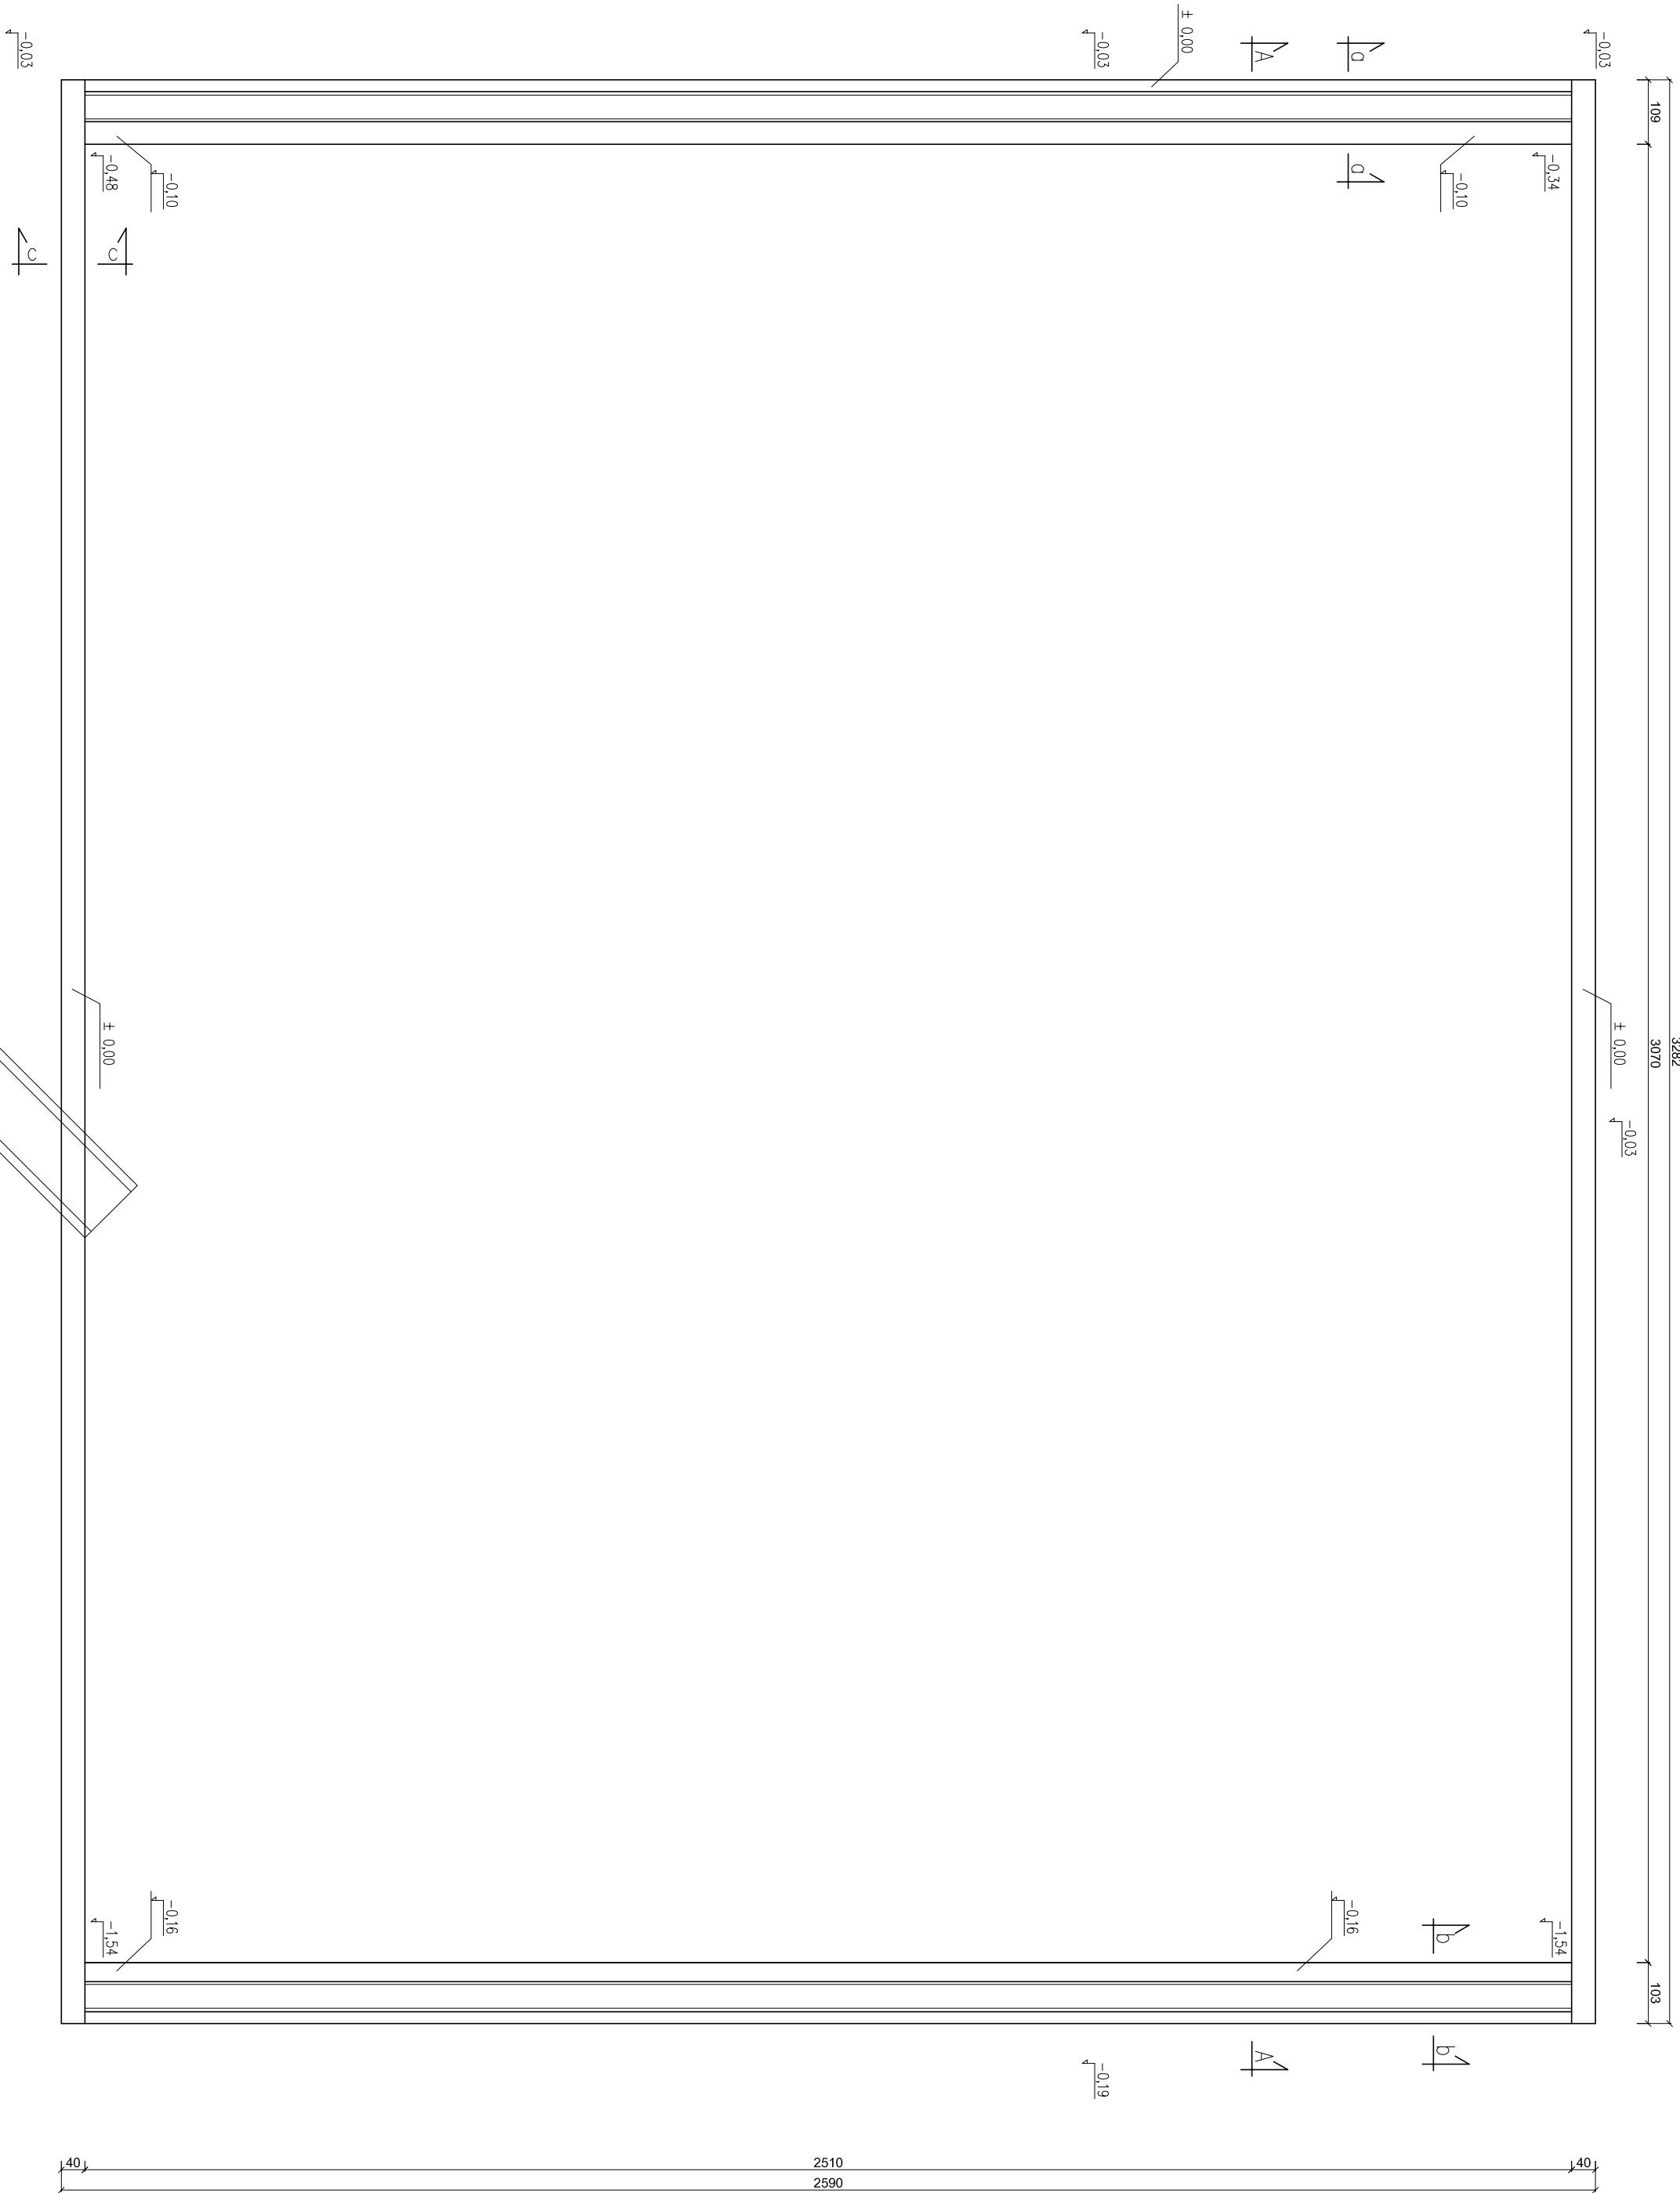

Przekrój A-A

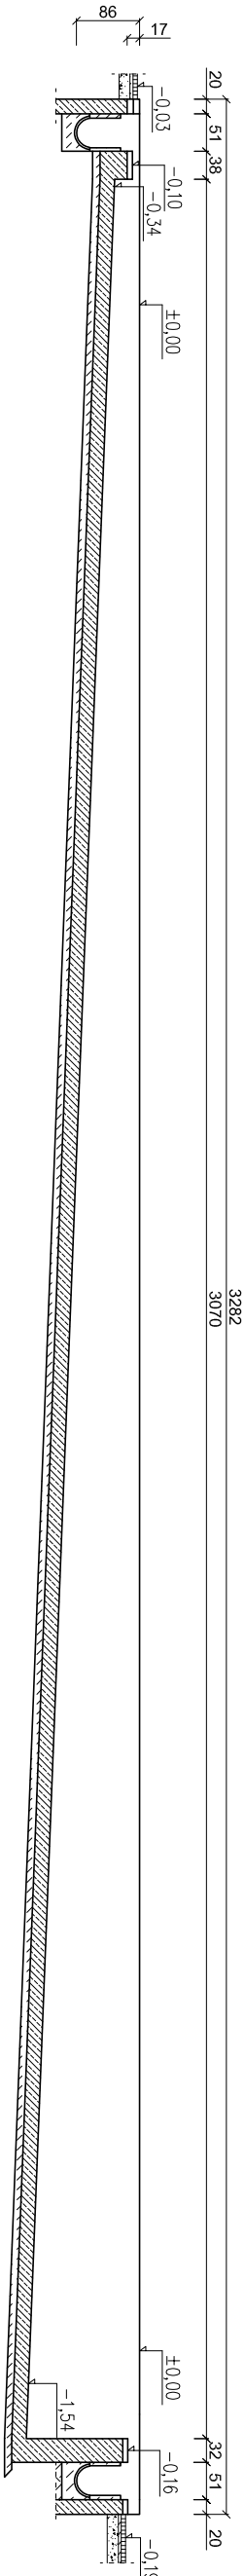

Niecka basenu - Rzut, przekrój A-A
Inwentaryzacja
SKALA 1:100

 Biuro Projektów "VORTEX"				Nr rysunku	
Projektowanie, kosztorysowanie, Nadzory Budowlane 66-400 Gorzów Wlkp., ul. Podmiejska Boczna 11; tel/fax (95) 726 05 10				A-01	
Obiekt: Remont basenu pływackiego przy ul. Fabrycznej w Koszycynie nad Odrą (Dz. nr 63/37 obr. 0007 - Zatorze Fabryczne)				Strona nr	
ELEMENTY BUDOWLANE NIECKA BASENU				PB	Skala
Treść: Rzut, przekrój A-A - inwentaryzacja				1:100	
Autorzy opracowania:		Nr uprawnień	Data	Podpis	
Opracował	mgr inż. Maciej Pestka	POM/0089/POOK/06	17.05.2017		
(Wzrost, podpis, data, podpis, w zaliczeniu)					