


Projektowane złącze ZK2-2P zlokalizowane przy złączu ZK4 (zgodnie z projektem ENEA Operator)

Istniejący licznik szkoły przeniesiony do złącza ZK2-2P


Projektowany licznik dla sali sportowej

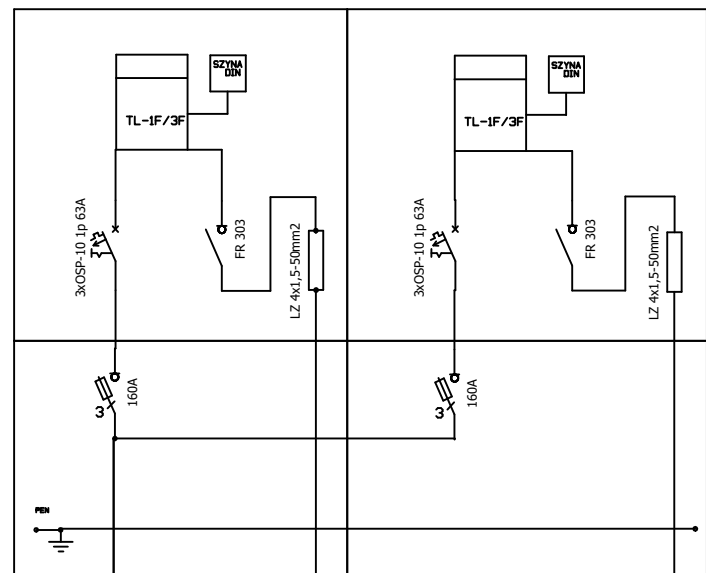




YKY 4x50mm

Istniejący kabel
zasilający szkołę bez zmian

YKY 4x25mm

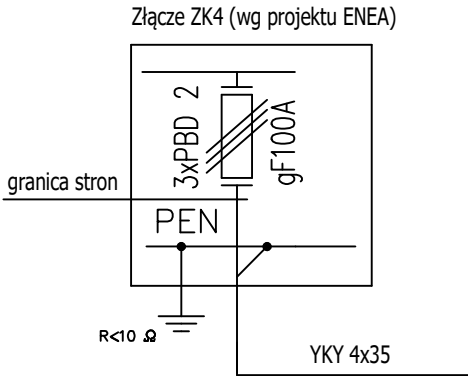

UWAGA:
Projektowany licznik umieścić w szafie licznikowej wbudowanej w ścianę przy istniejącym złączu ZK4
Ze złącza do projektowanego ZK2-2P ułożyć kabel YKY4x50
Tarcza licznikowa maksymalnie na wysokości h=180cm
Przewód NKGs FE180/PH90 2x1mm można spotkać też pod pod nazwą NHXH-J(O) FE180/E90 2x1mm

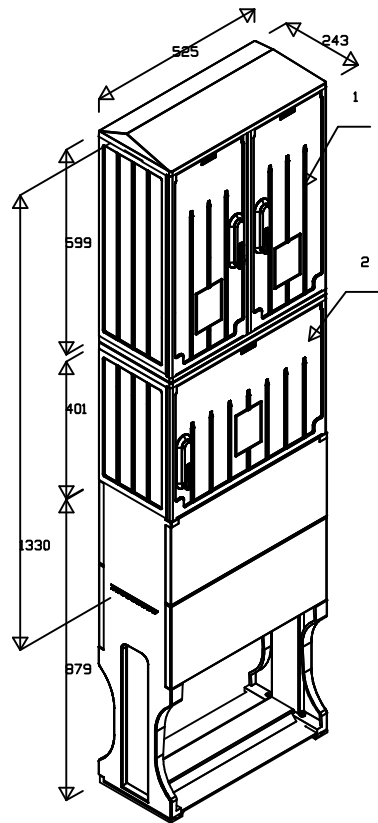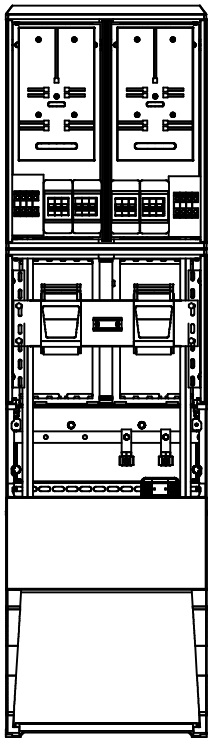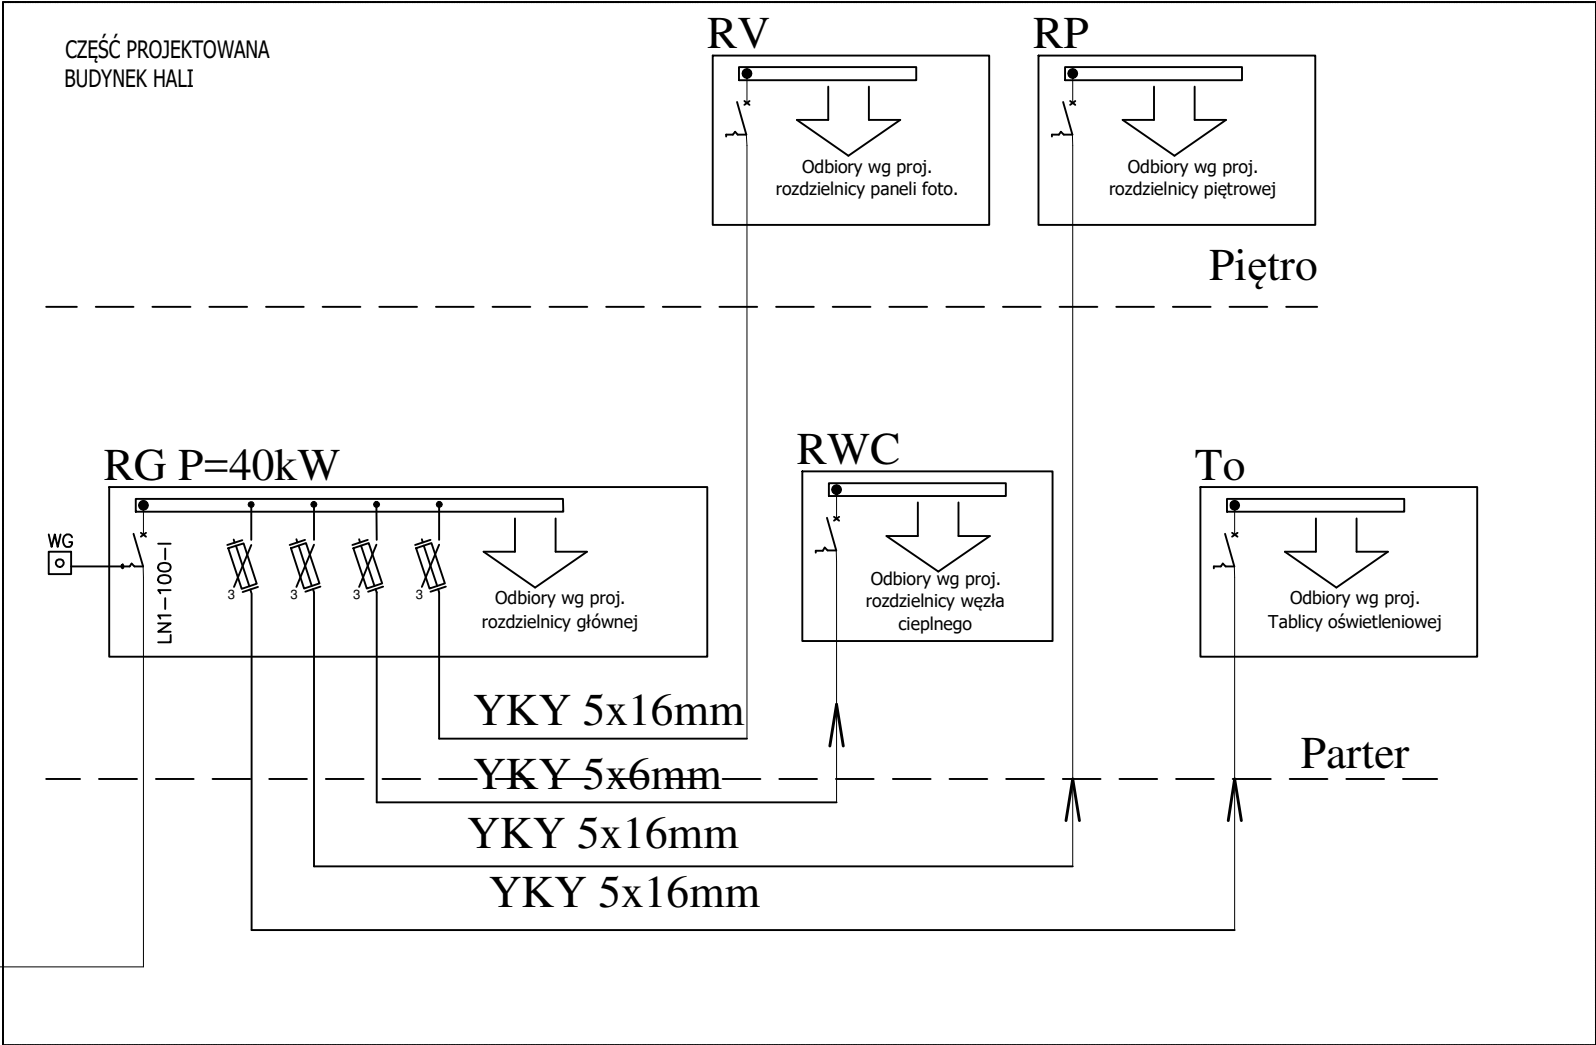

M-K Projekt Dawid Mołdzyk, ul. Mickiewicza 8, 77-430 Krajenka			
Inwestor:	Miasto Kostrzyn nad Odrą, ul. Graniczna 2, 66-470 Kostrzyn nad Odrą		
Adres:	Kostrzyn nad Odrą ul. A. Mickiewicza dz. nr 134/6 ; 134/7 ; 135/1 jed. ewid. 080101_1 Kostrzyn n/Odrą ,obręb ewid. 080101_1.0004 Śródmieście		
Nazwa zadania:	KOSTRZYŃSKIE CENTRUM SZKOLENIA ZAPASNICZEGO, ROZBUDOWA BUDYNKU SZKOŁY O HALĘ WIDOWISKOWO SPORTOWĄ Z ZAPLECZEM SCOJALNYM WRAZ Z INFRASTRUKTURĄ, PRZEBUDOWA ISTNIĄCEGO ŁĄCZNIKA SZKOŁY, ROZBIÓRKA ISTNIĄCEJ SALI GIMNASTYCZNEJ		
Obiekt:	HALA WIDOWISKOWO - SPORTOWA		
Projektował:	mgr inż. Radosław Sadowski Nr upr.: ZAP/0142/PWOE/13 – upr. Ele. bez ograniczeń		
Sprawdziła:	mgr inż. Piotr Markowski Nr upr. ZAP/0218/P00E/11 – upr. Ele. bez ograniczeń		
Opracował:			
TREŚĆ RYSUNKU	SCHEMAT ZASILANIA		
			Brzoza Inst. Ele. Faza: WYK. Skala: --- Data: 03.2017 Nr rys. IEO2 Str.