


Rozdzielnica piętrowa RP

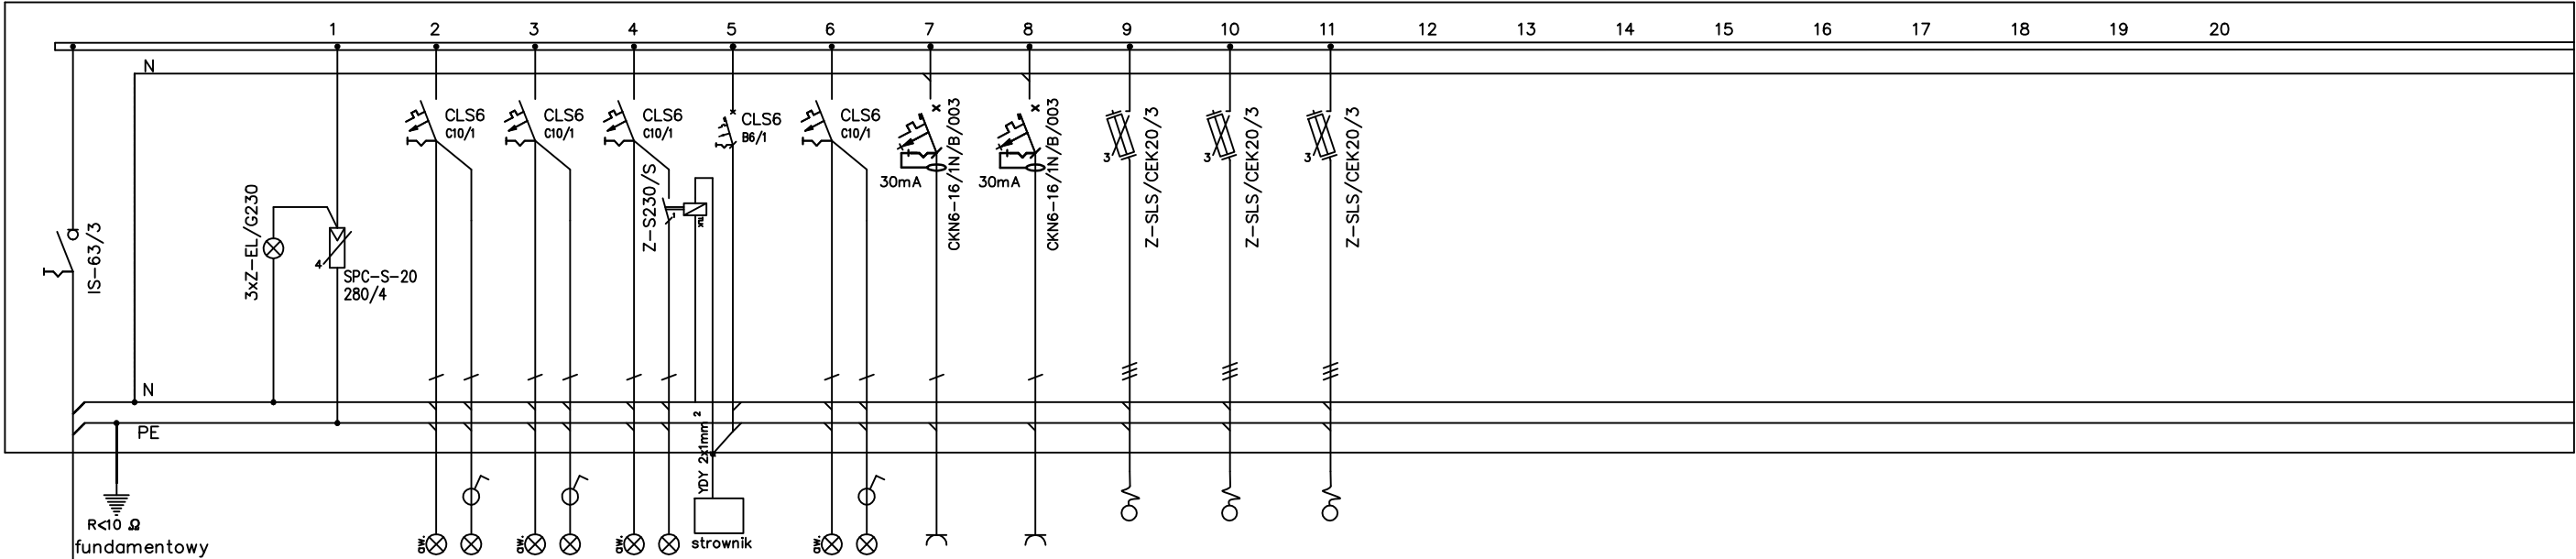

nazwa obw.		RP/O1	RP/O2	RP/O3		RP/O4	RP/G1	RP/G2	RP/W1	RP/W2	RP/W3
	ochronnik	oświetlenie	oświetlenie	oświetlenie		oświetlenie	gniazdo	gniazdo	zasilanie	zasilanie	zasilanie
	przebieciowy			hali			230V	230V	Wentylacji	Wentylacji	Wentylacji
				głównie							
nr przewodu											
rodzaj przew.		YDY2o 4x1,5	YDY2o 4x1,5	YDY2o 3x1,5		YDY2o 4x1,5	YDY2o 3x2,5	YDY2o 3x2,5	YDY2o 5x10	YDY2o 5x10	YDY2o 5x10
moc obwodu		0,5kW	0,5kW	2kW		0,5kW	2kW	2kW	12kW	16kW	12kW
nr aparatu											

YKY2o 5x16mm² z RG

w rurze elektroinstalacyjnej ICA3321 śr. 32

UKŁAD SIECI TN-S
OCHRONA OD PORAŻEŃ POPRZECZ
SZYBKIE SAMOCZYNNE WYŁĄCZENIE ZASILANIA

M-K Projekt Dawid Mołdzyk, ul. Mickiewicza 8, 77-430 Krajenka		
Inwestor:	Miasto Kostrzyn nad Odrą, ul. Graniczna 2, 66-470 Kostrzyn nad Odrą	
Adres:	Kostrzyn nad Odrą ul. A. Mickiewiczadz. nr 134/6 ; 134/7 ; 135/1 jed. ewid. 080101_1 Kostrzyn n/Odrą ,obręb ewid. 080101_1.0004 Śródmieście	
Nazwa zadania:	KOSTRZYŃSKIE CENTRUM SZKOLENIA ZAPASNICZEGO, ROZBUDOWA BUDYNKU SZKOŁY O HALĘ WIDOWISKOWO SPORTOWĄ Z ZAPLECZEM SCOJALNYM WRAZ Z INFRASTRUKTURĄ, PRZEBUDOWA ISTNIĄCEGO ŁĄCZNIKA SZKOŁY, ROZBIÓRKA ISTNIĄCEJ SALI GIMNASTYCZNEJ	
Obiekt:	HALA WIDOWISKOWO - SPORTOWA	
Projektował:	mgr inż. Radosław Sadowski Nr upr.: ZAP/0142/PWOE/13 – upr. Ele. bez ograniczeń	
Sprawdziła:	mgr inż.Piotr Markowski Nr upr. ZAP/0218/P00E/11 – upr. Ele. bez ograniczeń	
Opracował:		
TREŚĆ RYSUNKU	SCHEMAT ROZDZIELNICY PIĘTROWEJ	
		Brzoza Inst. Ele. Faza: WYK. Skala: --- Data: 03.2017 Nr rys. 1E08 Str.