


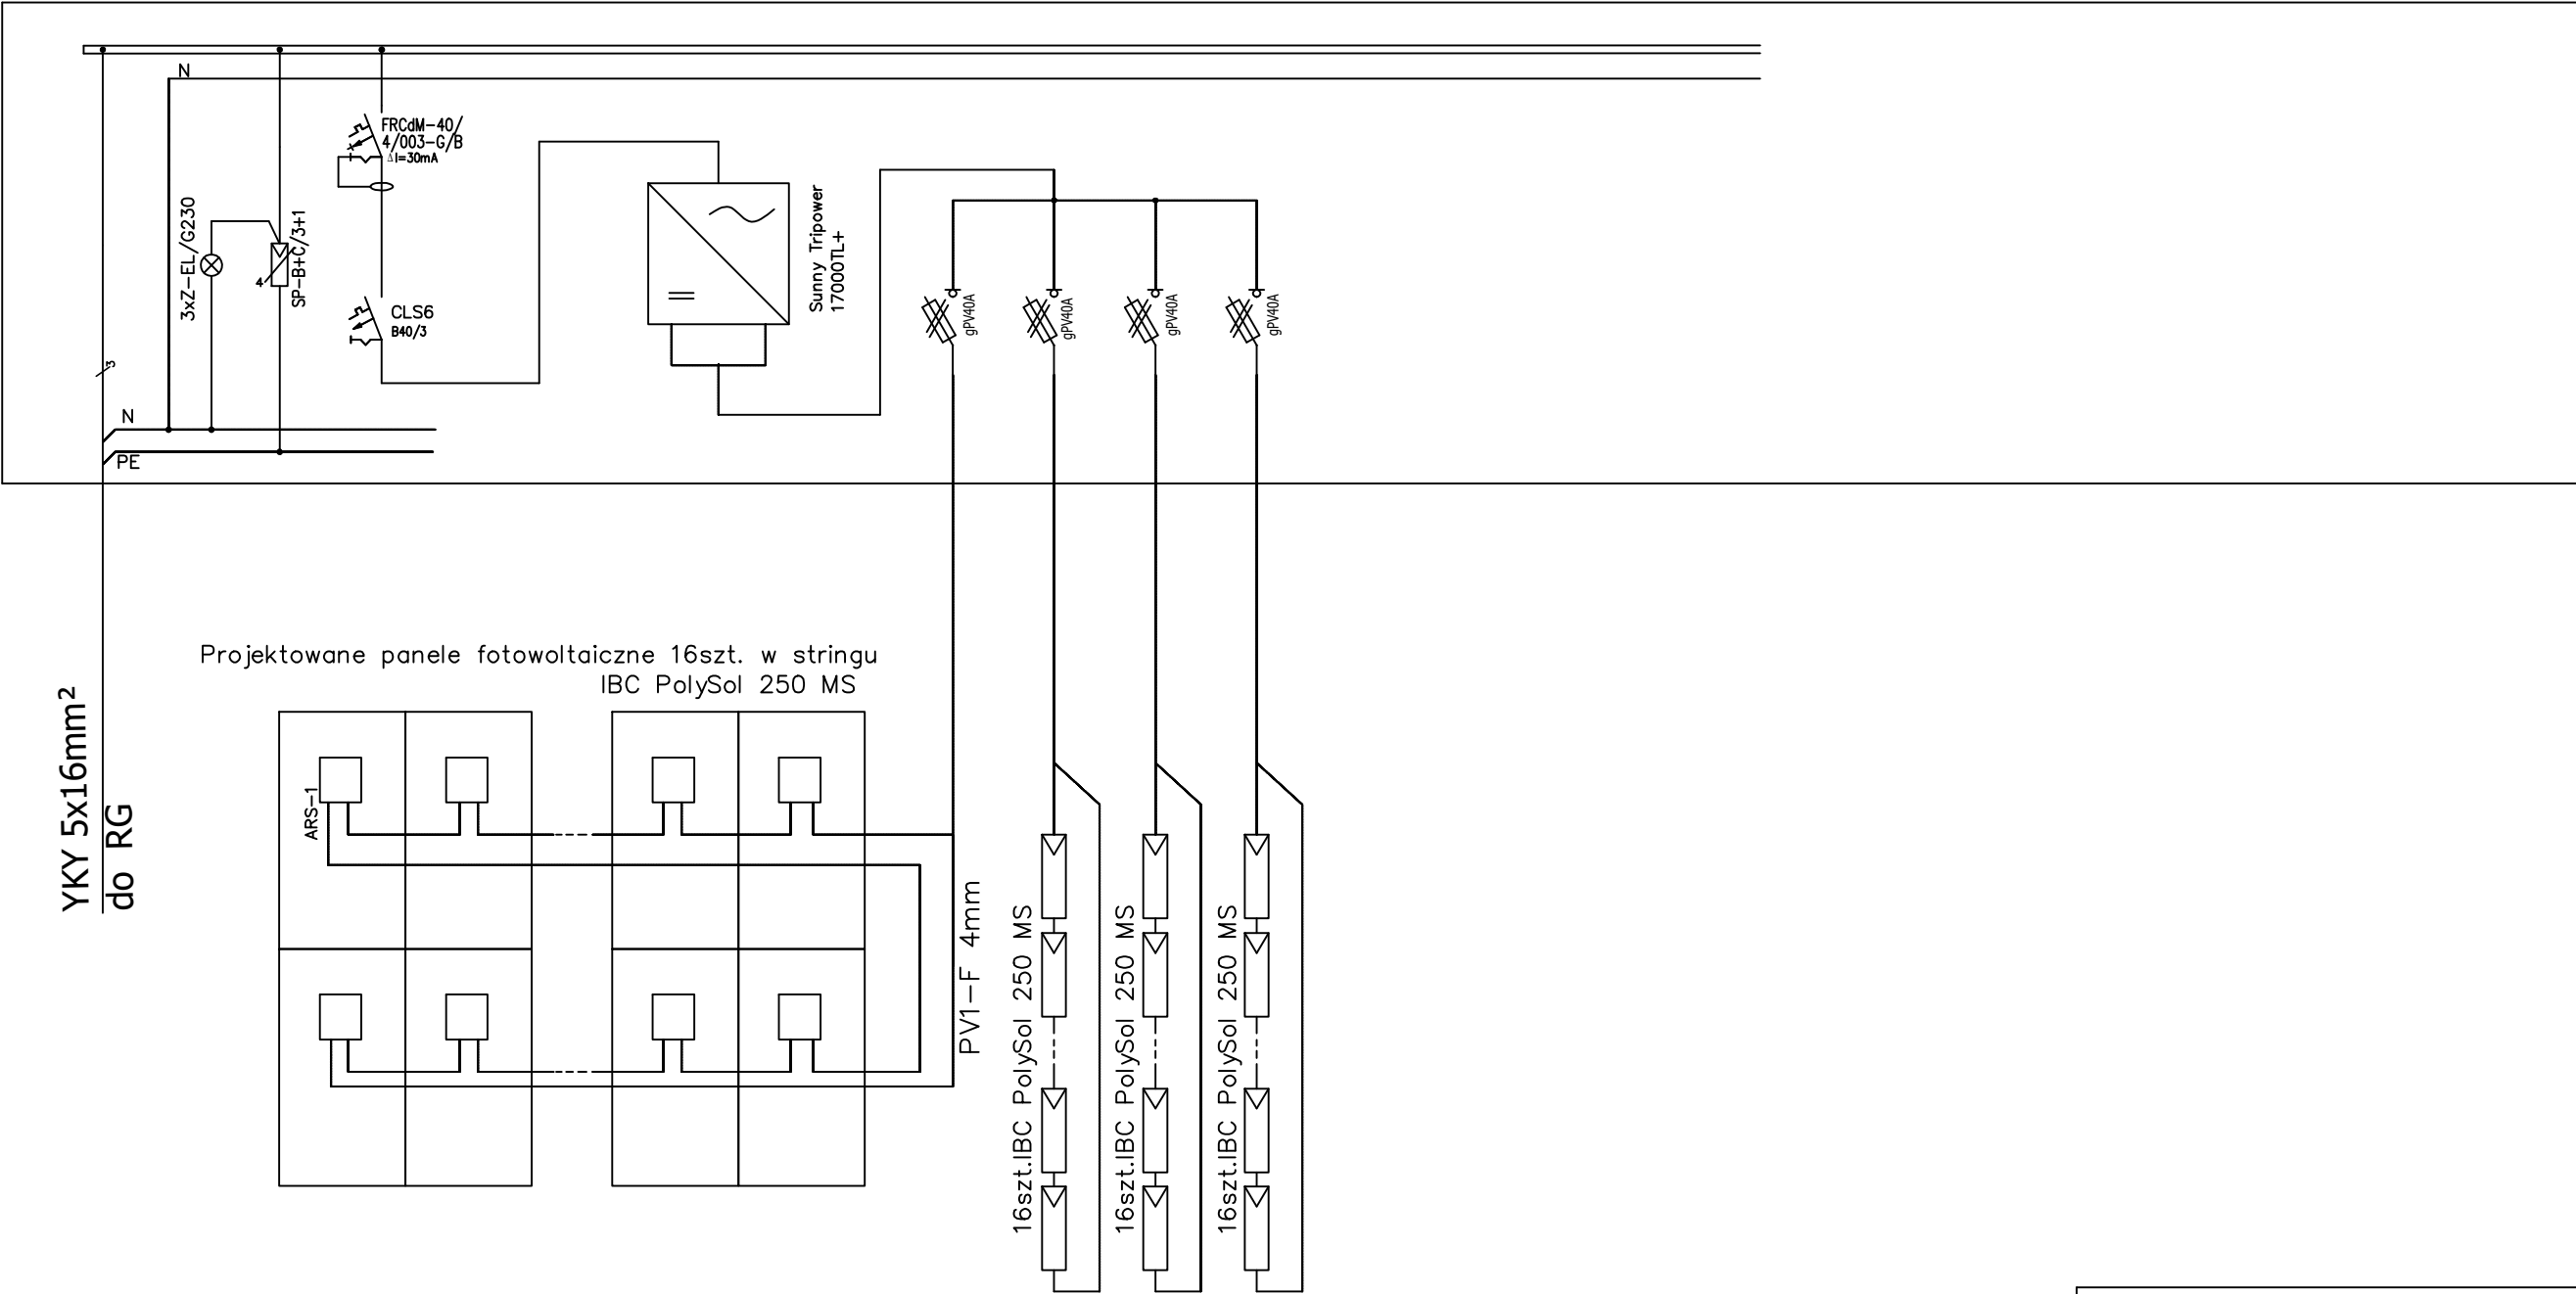

UKŁAD SIECI TN-C-S
OCHRONA OD PORAŻEŃ POPRZECZ
SZYBKIE SAMOCZYNNE WYŁĄCZENIE ZASILANIA

M-K Projekt Dawid Mołdzyk, ul. Mickiewicza 8, 77-430 Krajenka		
Inwestor:	Miasto Kostrzyn nad Odrą, ul. Graniczna 2, 66-470 Kostrzyn nad Odrą	
Adres:	Kostrzyn nad Odrą ul. A. Mickiewicza dz. nr 134/6 ; 134/7 ; 135/1 jed. ewid. 080101_1 Kostrzyn n/Odrą ,obręb ewid. 080101_1.0004 Śródmieście	
Nazwa zadania:	KOSTRZYŃSKIE CENTRUM SZKOLENIA ZAPASNICZEGO, ROZBUDOWA BUDYNKU SZKOŁY O HALĘ WIDOWISKOWO SPORTOWĄ Z ZAPLECZEM SCOJALNYM WRAZ Z INFRASTRUKTURĄ, PRZEBUDOWA ISTNIĄCEGO ŁĄCZNIKA SZKOŁY, ROZBIÓRKA ISTNIĄCEJ SALI GIMNASTYCZNEJ	
Obiekt:	HALA WIDOWISKOWO - SPORTOWA	
Projektował:	mgr inż. Radosław Sadowski Nr upr.: ZAP/0142/PWOE/13 – upr. Ele. bez ograniczeń	
Sprawdziła:	mgr inż. Piotr Markowski Nr upr. ZAP/0218/P00E/11 – upr. Ele. bez ograniczeń	
Opracował:		
TREŚĆ RYSUNKU	SCHEMAT ZASILANIA Z PANELI PV	
		Branaż Inst. Ele. Faza: WYK. Skala: --- Data: 03.2017 Nr rys. 10 Str.