

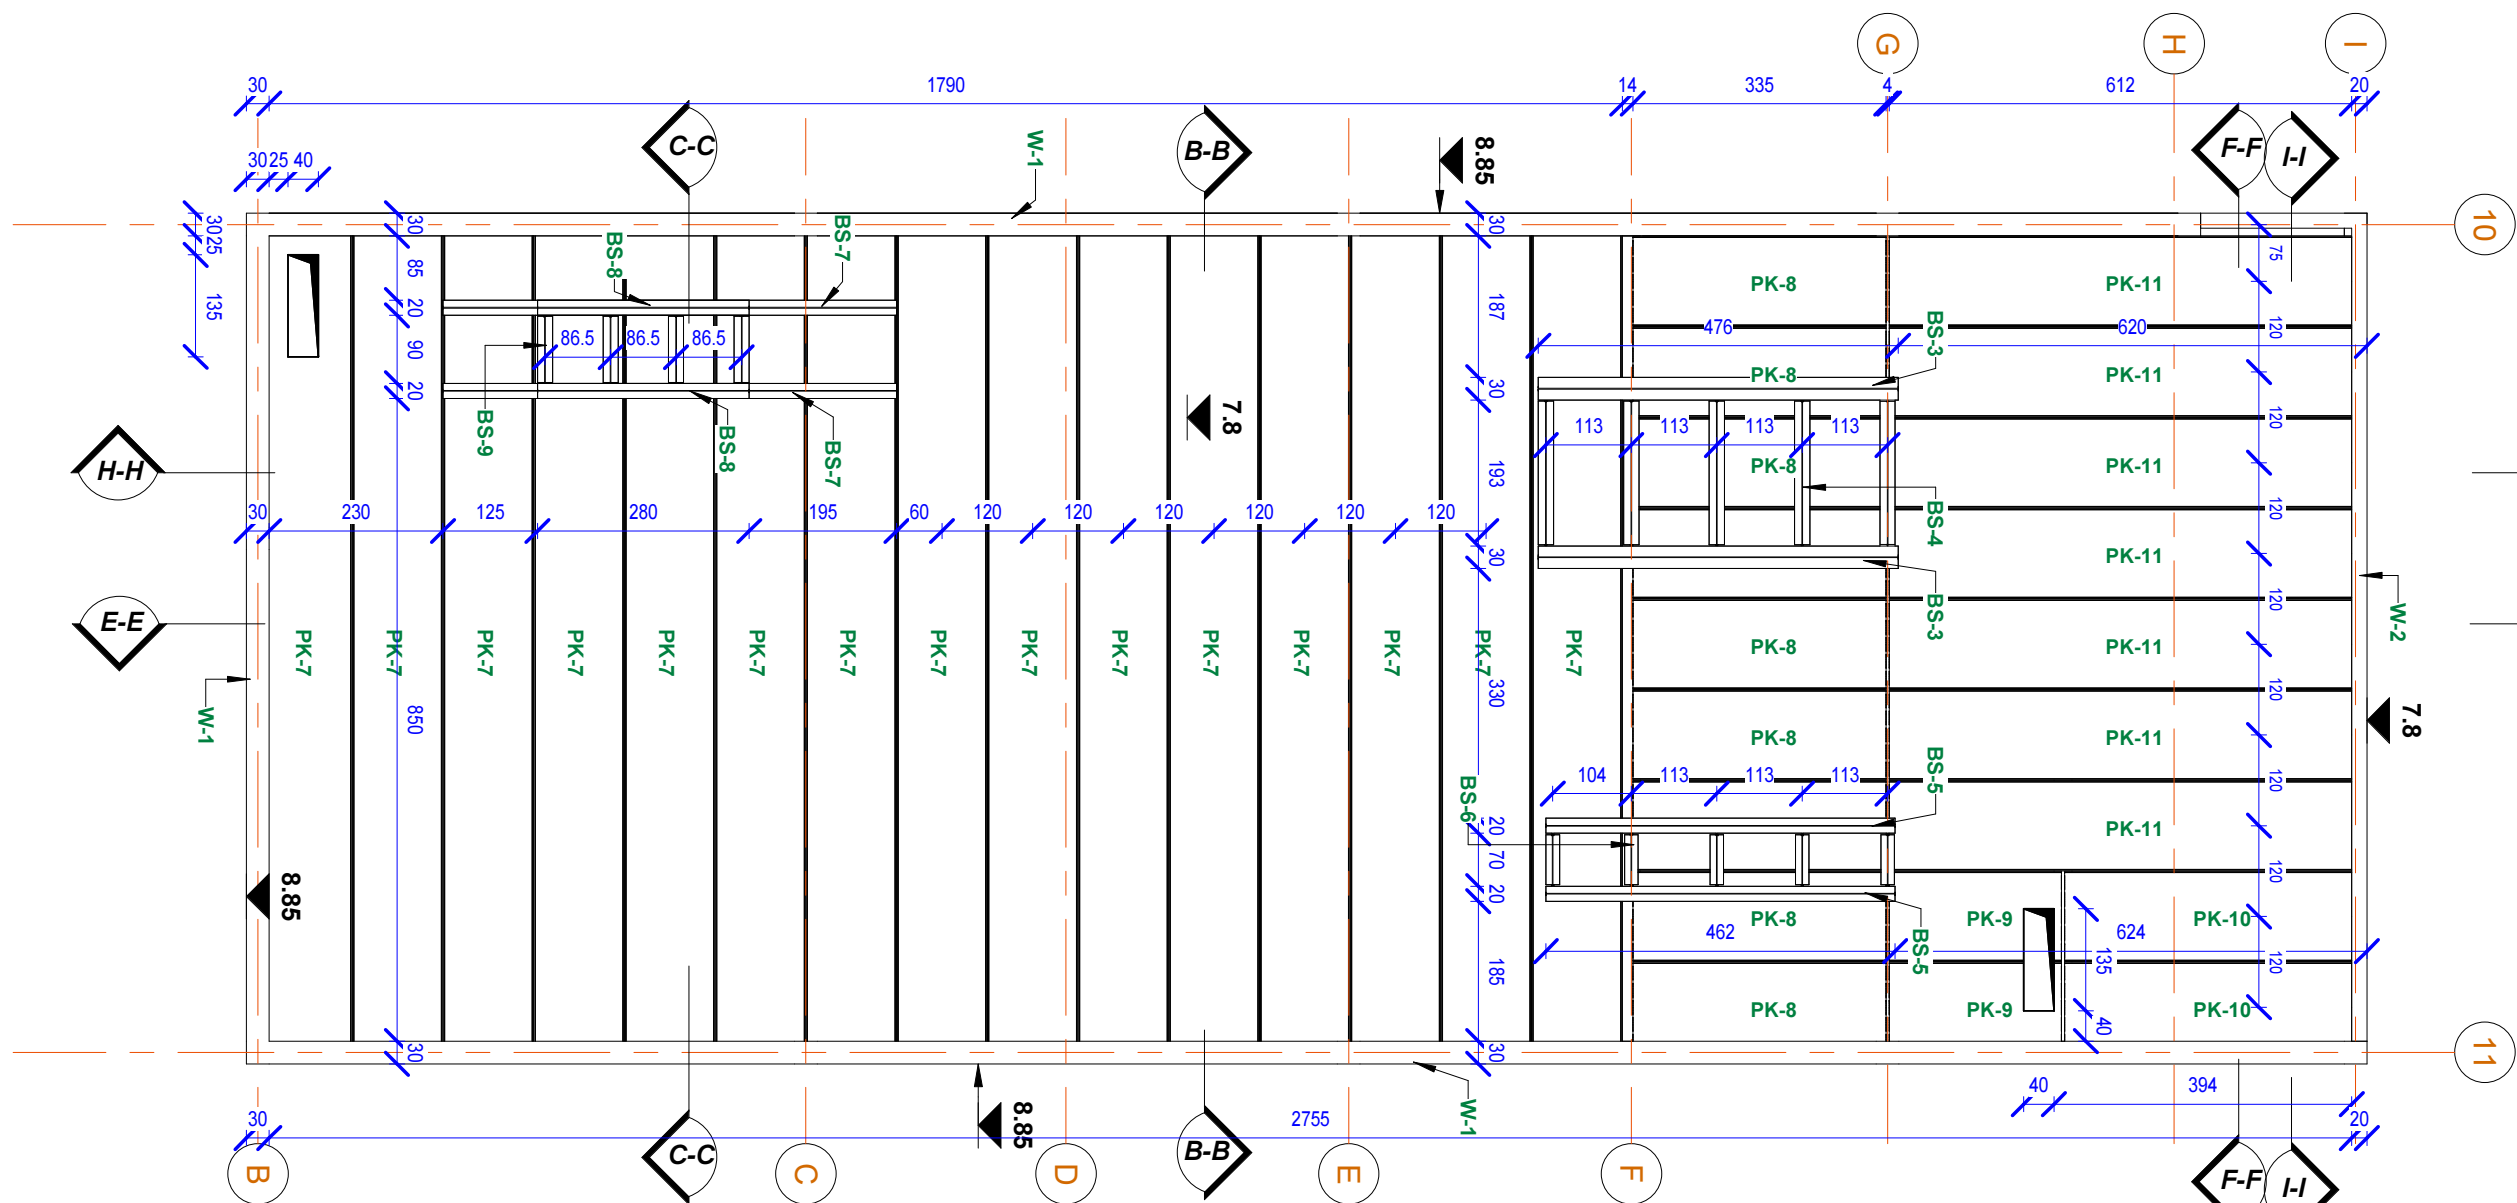


1 STROP K-2

1 : 100

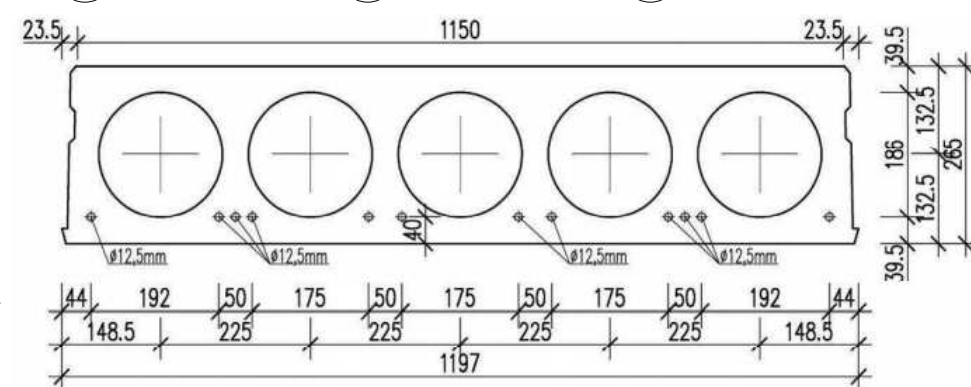

UWAGA:
-NA PODSTAWIE DOKUMENTACJI WYKONAWCZEJ, WYKONAWCA
OPRACUJE PROJEKT WARSZTATOWY
DLA KNSTUKCJI STROPU Z PŁYT STRUNOBETONOWYCH, PROJEKT
NALEŻY PRZEDSTAWIĆ DO AKCEPTACJI
-ROZPATRYWAĆ RAZEM Z DOK. SANITARNA, PŁYTY INSTALACYJNE
WYŁĄCZNIE Z ZAKŁADU PREFABRYKACJI

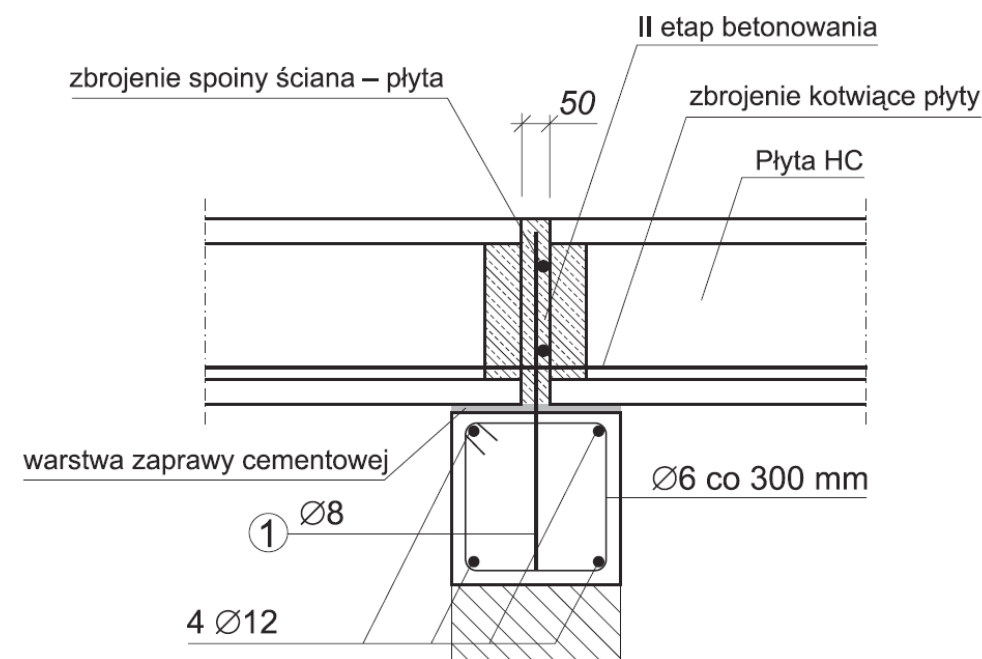

Zestawienie płyt stropowych

Znak	Typ	I [szt.]	L [cm]
PK-1	SP 25/12 R60	9	718
PK-2	SP 25/12 R60	9	340
PK-3	SP 25/12 R60	18	370
PK-4	SP 25/12 R60	9	335
PK-5	SP 25/12 R60	4	228
PK-6	SP 25/12 R60	5	612
PK-7	SP 26,5/12 R60	15	1085
PK-8	SP 26,5/12 R60	9	335
PK-9	SP 26,5/12 R60	2	228
PK-10	SP 26,5/12 R60	2	380
PK-11	SP 26,5/12 R60	7	612

Suma ogólna: 89

M-K Projekt Dawid Motdrzyk, ul. Mickiewicza 8, 77-430 Krajenka

Inwestor:
Miasto Kostrzyn nad Odrą, ul. Graniczna 2, 66-470 Kostrzyn nad Odrą

Adres: Kostrzyn nad Odrą ul. A. Mickiewicza dz. nr 134/6 ; 134/7 ; 135/1 jed. ewid. 080101_1 Kostrzyn n/Odrą ,obręb ewid. 080101_1.0004 Śródmieście

Nazwa zadania:
KOSTRZYŃSKIE CENTRUM SZKOLENIA ZAPASNICZEGO, ROZBUDOWA BUDYNKU SZKOŁY O HAŁĘ WIDOWISKOWO SPORTOWĄ Z ZAPLECZEM SCOJALNYM WRAZ Z INFRASTRUKTURĄ, PRZEBUDOWA ISTNIĄCEGO ŁĄCZNIKA SZKOŁY, ROZBIÓRKA ISTNIĄCEJ SALI GIMNASTYCZNEJ

Obiekt:
HALA WIDOWISKOWO - SPORTOWA

Kon. Projektował: inż. Irena Kirkitto-Stacewicz
Nr upr. bud.: UAN-8345/926/85 , upr. bez ograniczeń

Opracował: inż. Dawid Motdrzyk

TREŚĆ RYSUNKU
STROP K-2

Bransza: KON.

Faza: WYK.

Skala: 1 : 100

Data: 12.2016

Nr rys. K-5

Str.