


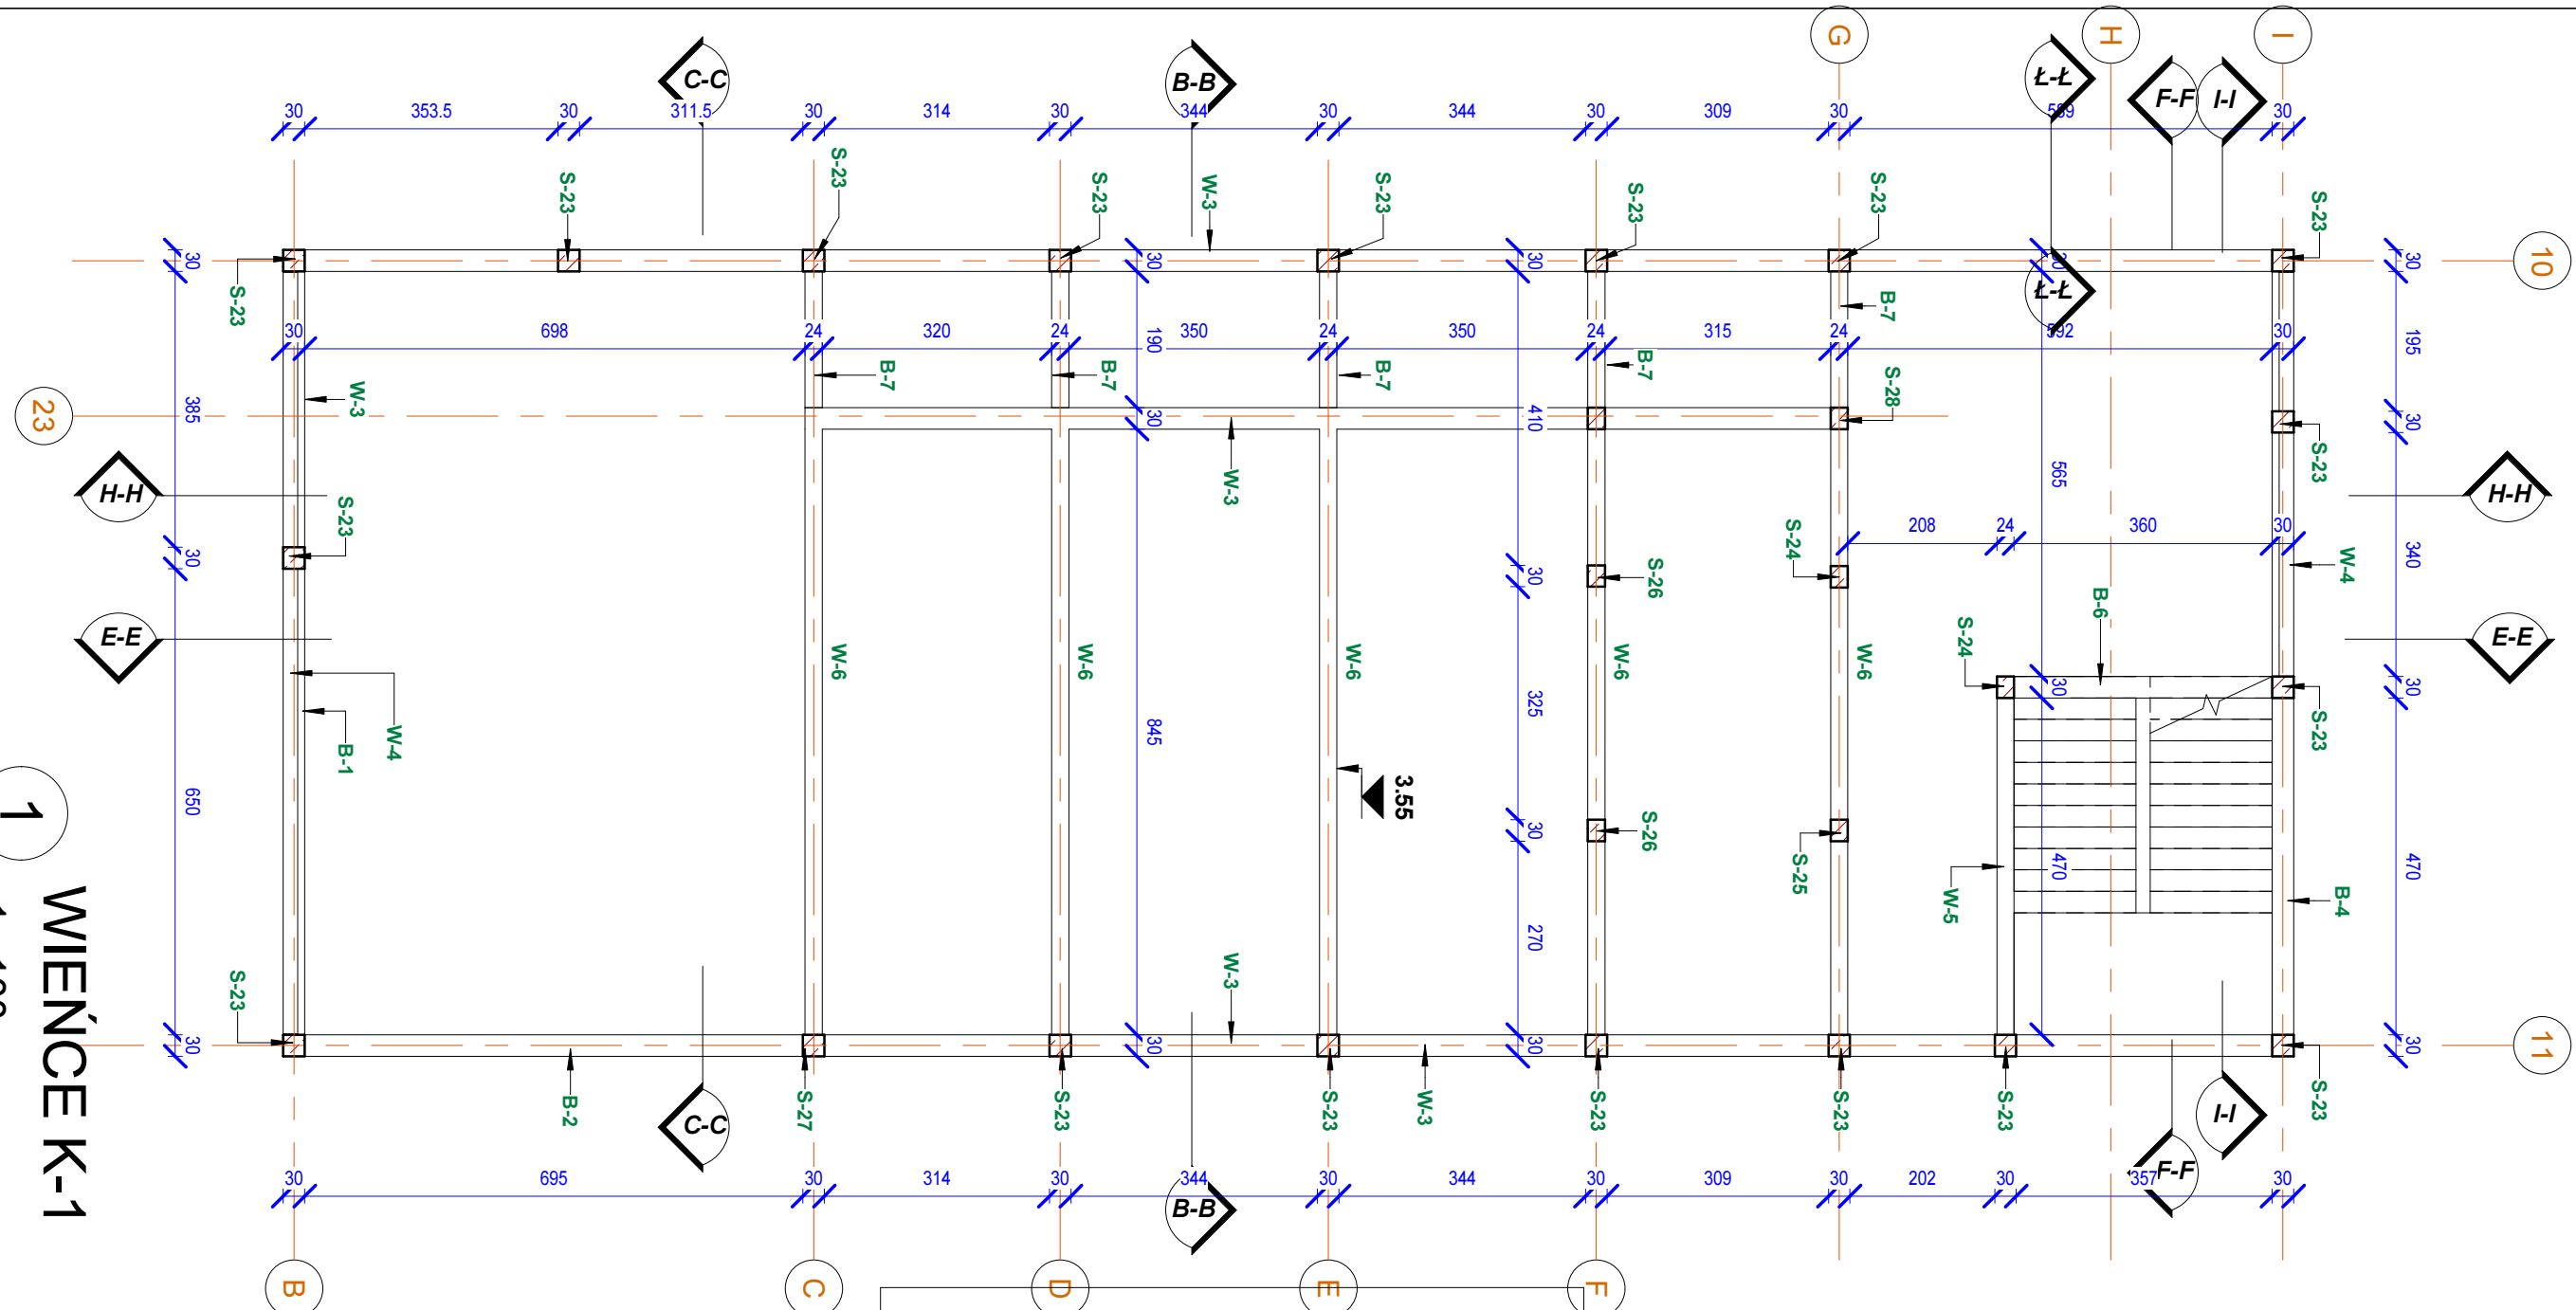

1
1 : 100
WIENIE K-1

Zestawienie belek żelbetowych-Zaplecze			
Znak	Wym. [cm]	Materiał:	I [szt.]
B-1	30X65	Beton C25/30	2
B-2	30X90	Beton C25/30	1
B-3	30X65	Beton C25/30	1
B-4	30X65	Beton C25/30	2
B-5	30x40	Beton C25/30	1
B-6	30x60	Beton C25/30	1
B-7	24x30	Beton C25/30	5
B-8	24x24	Beton C25/30	2
B-9	30x30	Beton C25/30	2
B-10	30x30	Beton C25/30	1
B-11	24x30	Beton C25/30	3
W-1	30x20	Beton C25/30	3
W-2	20x27	Beton C25/30	4
W-3	30x40	Beton C25/30	7
W-4	20x25	Beton C25/30	2
W-5	24x30	Beton C25/30	6
W-6	24x24	Beton C25/30	5

M-K Projekt Dawid Motdrzyk, ul. Mickiewicza 8, 77-430 Krajenka		
Inwestor: Miasto Kostrzyn nad Odrą, ul. Graniczna 2, 66-470 Kostrzyn nad Odrą		
Adres: Kostrzyn nad Odrą ul. A. Mickiewicadz. nr 134/6 ; 134/7 ; 135/1 jed. ewid. 080101_1 Kostrzyn n/Odrą ,obręb ewid. 080101_1.0004 Śródmieście		
Nazwa zadania: KOSTRZYŃSKIE CENTRUM SZKOLENIA ZAPASNICZEGO, ROZBUDOWA BUDYNKU SZKOŁY O HAŁĘ WIDOWISKOWO SPORTOWĄ Z ZAPLECZEM SCOJALNYM WRAZ Z INFRASTRUKTURĄ, PRZEBUDOWA ISTNIĄCEGO ŁĄCZNIKA SZKOŁY, ROZBIÓRKA ISTNIĄCEJ SALI GIMNASTYCZNEJ		
Obiekt: HAŁA WIDOWISKOWO - SPORTOWA		
Kon. Projektował:	inż. Irena Kirkitto-Stacewicz Nr upr. bud.: UAN-8345/926/85 , upr. bez ograniczeń	Branża: KON.
Opracował:	inż. Dawid Motdrzyk	Faza: WYK.
TREŚĆ RYSUNKU	WIENIE K-1	Skala: 1 : 100
		Data: 12.2016
		Nr rvs. K-6
		Str.