

1

WIENICE K-2

1 : 100

10

H-H

E-E

11

1

1 : 100

10

H-H

E-E

11

F-F I-I

L-L I-I

L-L

I-I

L-L

I-I

M-K Projekt Dawid Motdrzyk, ul. Mickiewicza 8, 77-430 Krajenka

Inwestor:
Miasto Kostrzyn nad Odrą, ul. Graniczna 2, 66-470 Kostrzyn nad Odrą

Adres: Kostrzyn nad Odrą ul. A. Mickiewicza dz. nr 134/6 ; 134/7 ; 135/1 jed. ewid. 080101_1 Kostrzyn n/Odrą ,obręb ewid. 080101_1.0004 Śródmieście

Nazwa zadania:
KOSTRZYŃSKIE CENTRUM SZKOLENIA ZAPASNICZEGO, ROZBUDOWA BUDYNKU SZKOŁY O HALĘ WIDOWISKOWO SPORTOWĄ Z ZAPLECZEM SCOJALNYM WRAZ Z INFRASTRUKTURĄ, PRZEBUDOWA ISTNIĄCEGO ŁĄCZNIKA SZKOŁY, ROZBIÓRKA ISTNIĄCEJ SALI GIMNASTYCZNEJ

Obiekt:
HALA WIDOWISKOWO - SPORTOWA

Kon. Projektował: inż. Irena Kirkitto-Stacewicz
Nr upr. bud.: UAN-8345/926/85 , upr. bez ograniczeń

Opracował: inż. Dawid Motdrzyk

Skala: 1 : 100


Data: 12.2016

Nr rvs. K-7

Str.

TREŚĆ RYSUNKU

WIENICE K-2

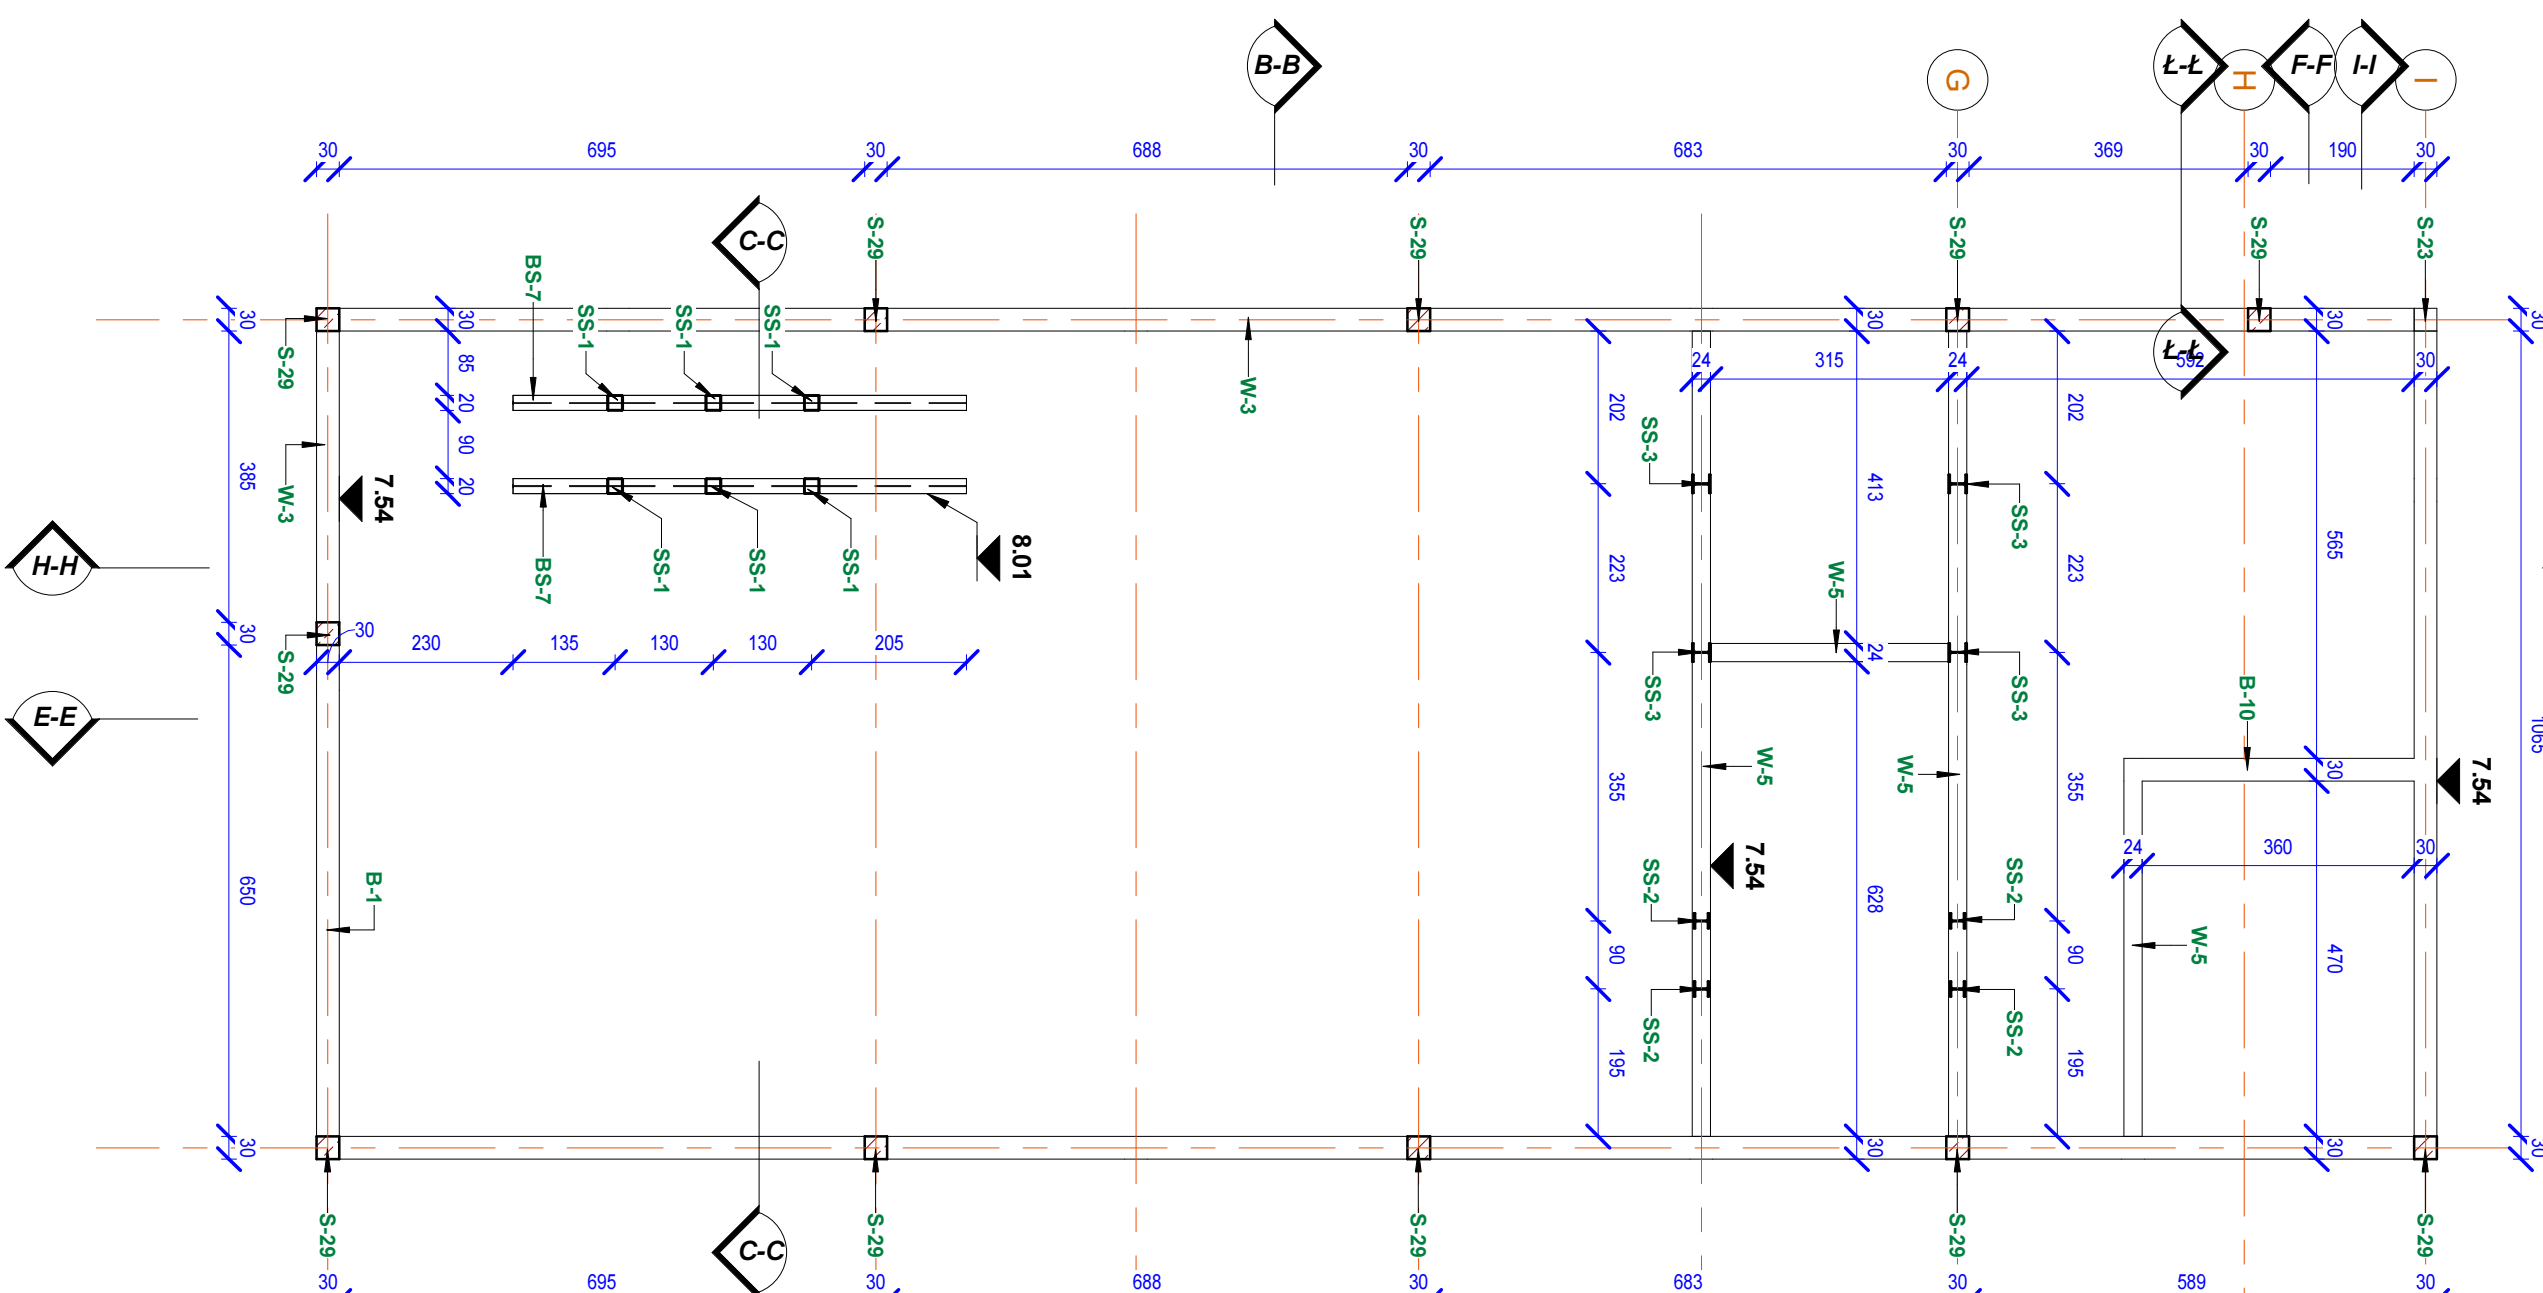

Zestawienie belek stalowych

Znak	Typ	Materiał:	I [szt.]
BS-1	RP250x150x8	Stal 355JR	6
BS-2	RP200x120x5	Stal 355JR	3
BS-3	HE300B	Stal 355JR	2
BS-4	HE200B	Stal 355JR	5
BS-5	HE200B	Stal 355JR	2
BS-6	HE180B	Stal 355JR	5
BS-7	HE200B	Stal 355JR	2
BS-8	HE200B	Stal 355JR	2
BS-9	HE200B	Stal 355JR	4
BS-11	RP200x120x5	Stal 355JR	18
BS-12	RP200x120x5	Stal 355JR	7
BS-13	L80x80x8	Stal 355JR	170
BS-14	L80x80x8	Stal 355JR	85
BS-15	L80x80x8	Stal 355JR	420
BS-16	L60x60x6	Stal 355JR	144
BS-17	L60x60x6	Stal 355JR	160
ST-1	Po30	Stal 355JR	32
ST-2	Po30	Stal 355JR	32

Suma ogólna:: 1099

Zestawienie belek żelbetowych-Zaplecze

Znak	Wym. [cm]	Materiał:	I [szt.]
B-1	30X65	Beton C25/30	2
B-2	30X90	Beton C25/30	1
B-3	30X65	Beton C25/30	1
B-4	30X65	Beton C25/30	2
B-5	30x40	Beton C25/30	1
B-6	30x60	Beton C25/30	1
B-7	24x30	Beton C25/30	5
B-8	24x24	Beton C25/30	2
B-9	30x30	Beton C25/30	2
B-10	30x30	Beton C25/30	1
B-11	24x30	Beton C25/30	3
W-1	30x20	Beton C25/30	3
W-2	20x27	Beton C25/30	4
W-3	30x40	Beton C25/30	7
W-4	20x25	Beton C25/30	2
W-5	24x30	Beton C25/30	6
W-6	24x24	Beton C25/30	5