

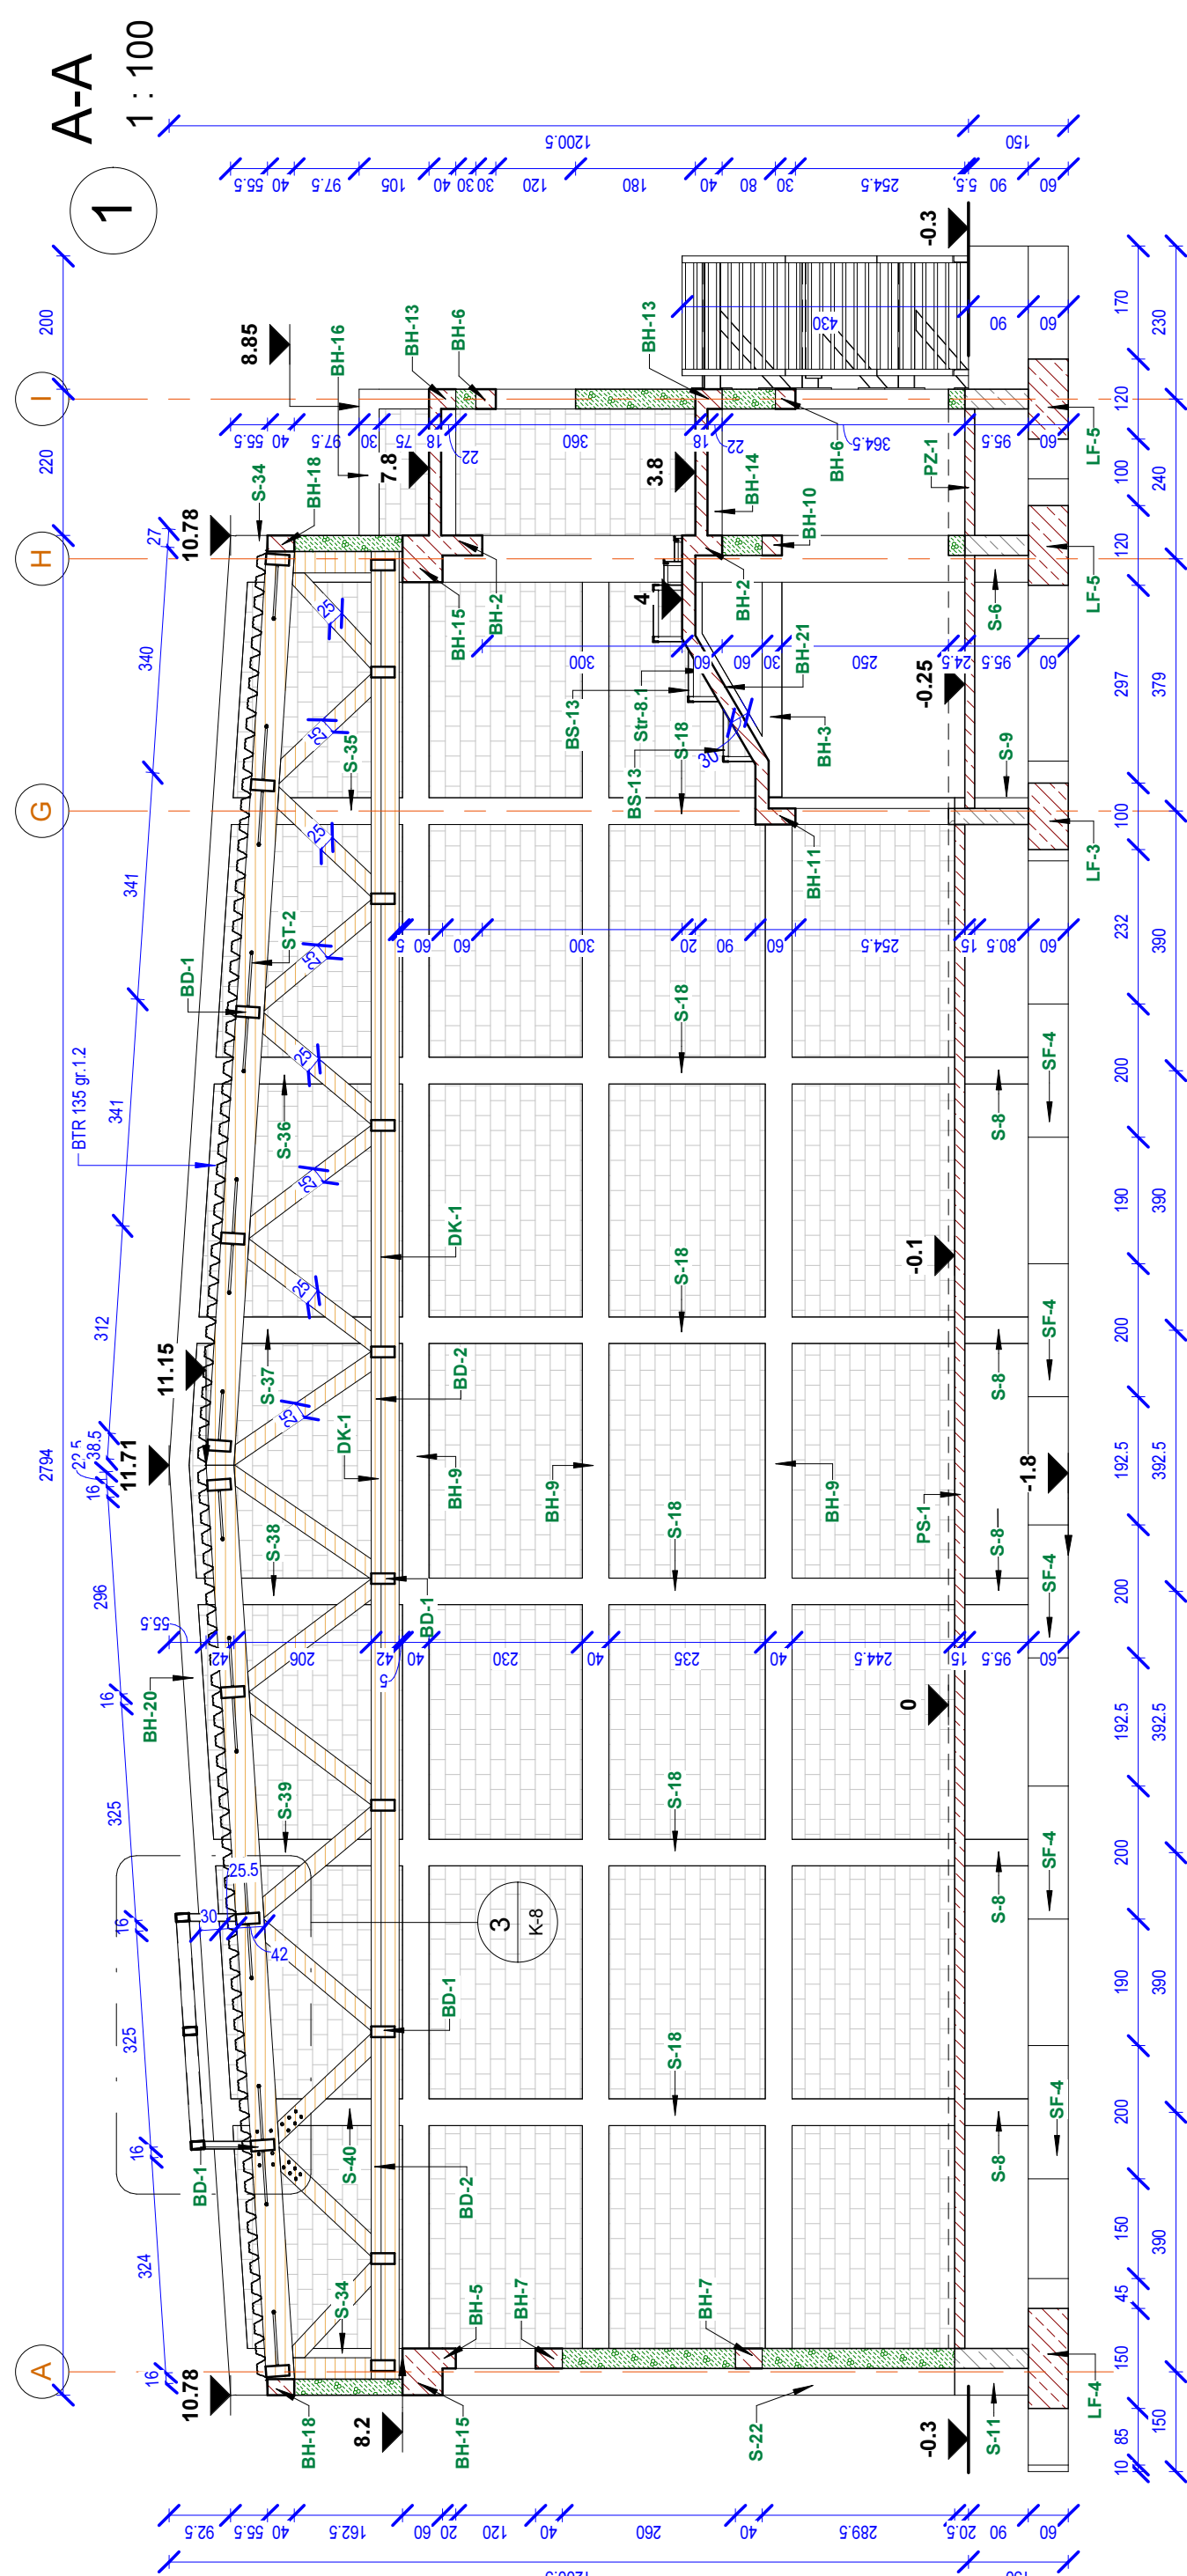


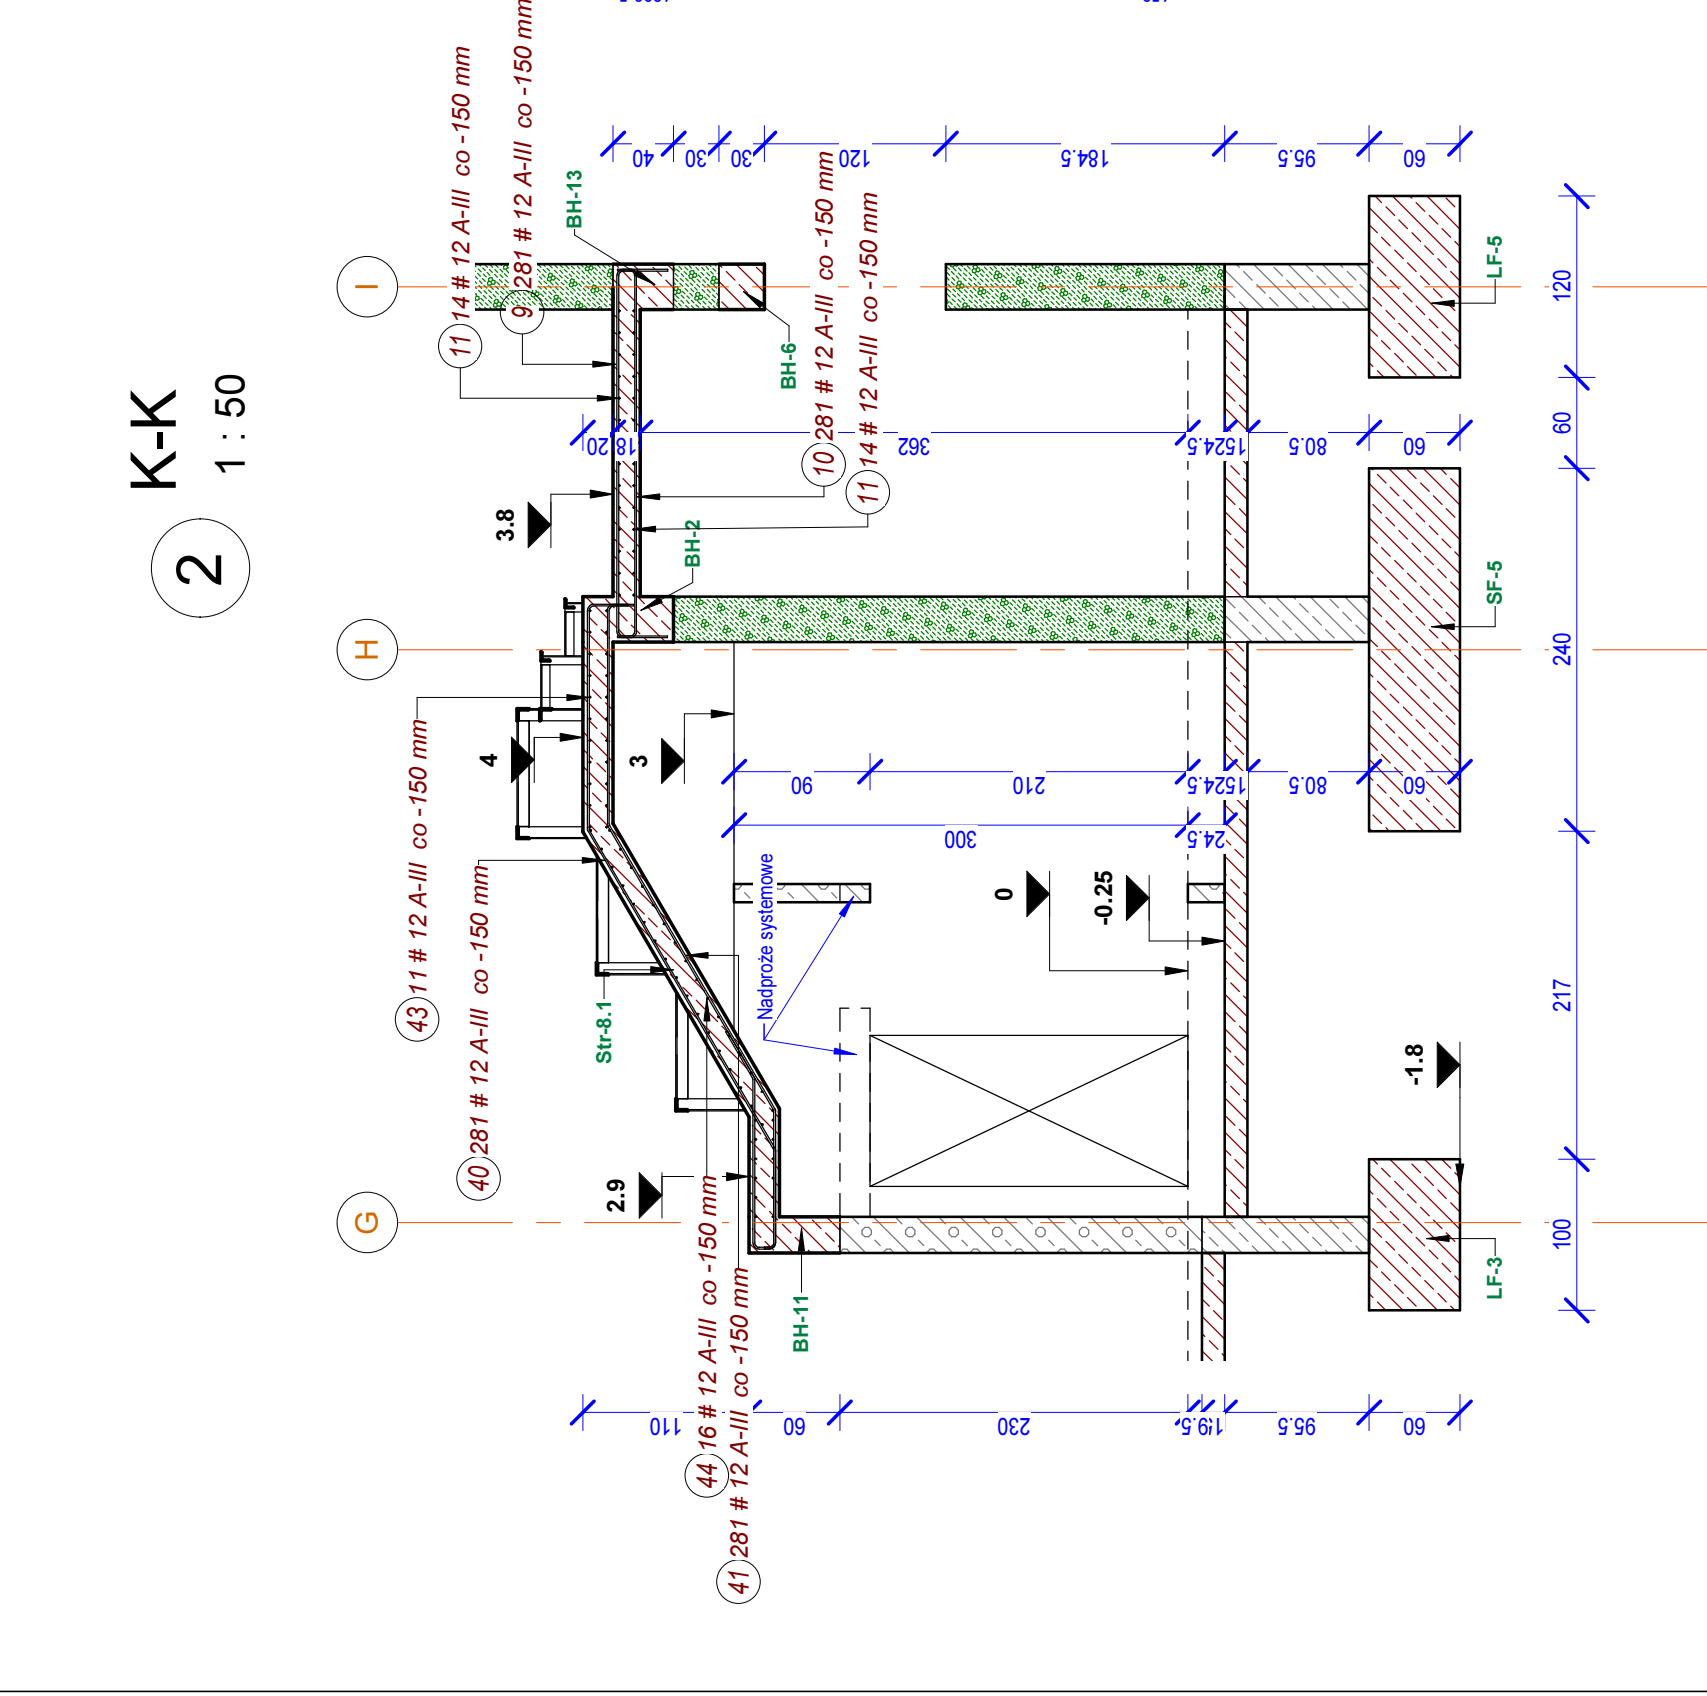

A-A — det
3 1 : 25

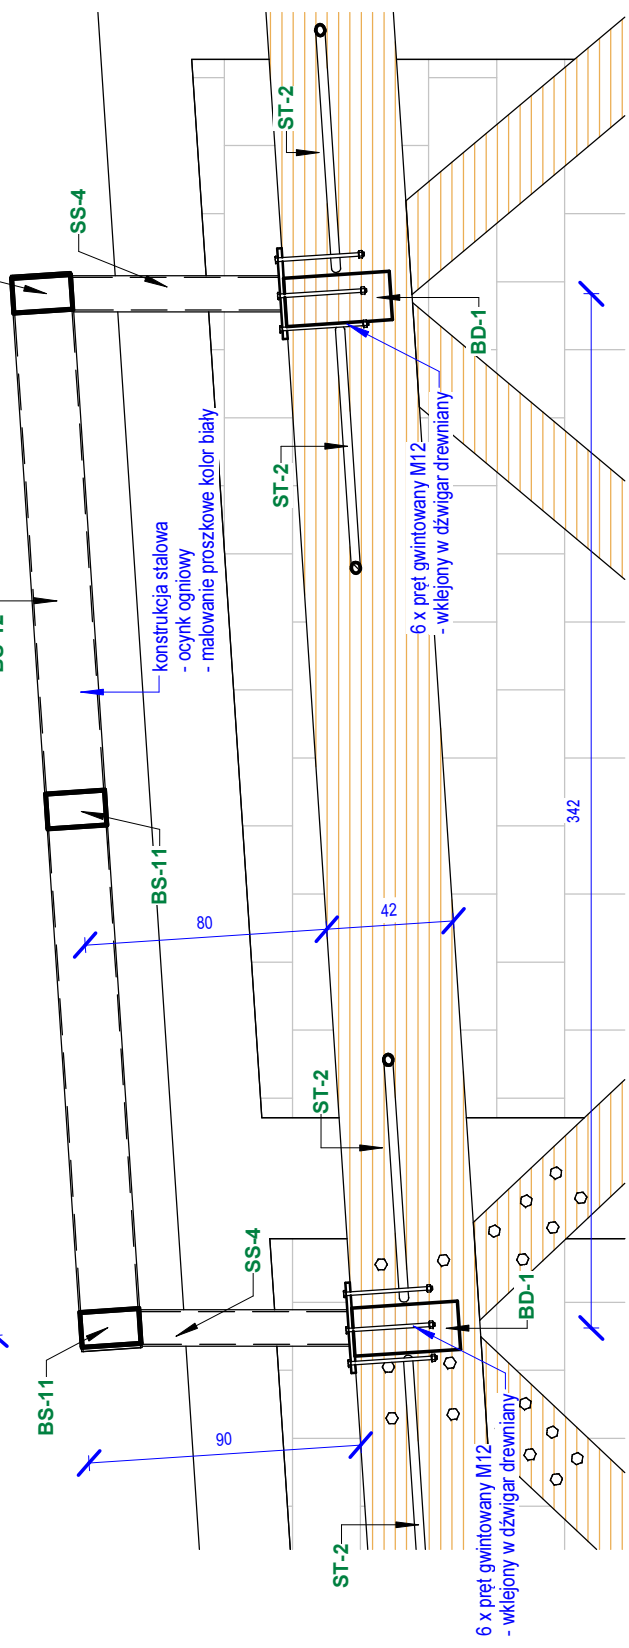

M-K Projekt Dawid Młodrzyk, ul. Mickiewicza 8, 77-430 Krajanka		Inż. Irena Kinkito-Szawicz	
Investor:	Miasto Kostrzyn nad Odrą, ul. Graniczna 2, 66-470 Kostrzyn nad Odrą	Nr upr. bud.:	UAN-8345/926/85, upr. bez ograniczeń
Adres:	Kostrzyn nad Odrą, ul. A. Mickiewicza 2, nr 134/6 ; 134/7 ; 135/1 jed. ewid. 080101_1 Kostrzyn n/Odrą, obręb ewid. 080101_1, 0004 Śródmieście	Opis:	Przebieg ul. A. Mickiewicza 2, 66-470 Kostrzyn nad Odrą
Nazwa zadania:	KOSTRZYŃSKIE CENTRUM SZKOLENIA ZAPASNICZEGO, ROZBUDOWA BUDYNKU SZKOŁY O HALE WIDOWISKOWO SPORTOWĄ Z ZAPLECZEM SPOŁALNYM WRAZ Z INFRASTRUKTURĄ, PRZEBUDOWA ISTNIĄCEGO ŁĄCZNIKA SZKOŁY, ROZBIÓRKA ISTNIEJĄCEJ SALI GIMNASTYCZNEJ		
Obiekt:	HALA WIDOWISKOWO - SPORTOWA		
Kon. Projektował:	inż. Irena Kinkito-Szawicz		
Opracował:	inż. Dawid Młodrzyk		
Treść Rysunku:	PRZEKRÓJ A-A K-K		
Skala:	Jak zaznaczono		
Nr rys.:	K-8		