



1 C-C
1 : 100

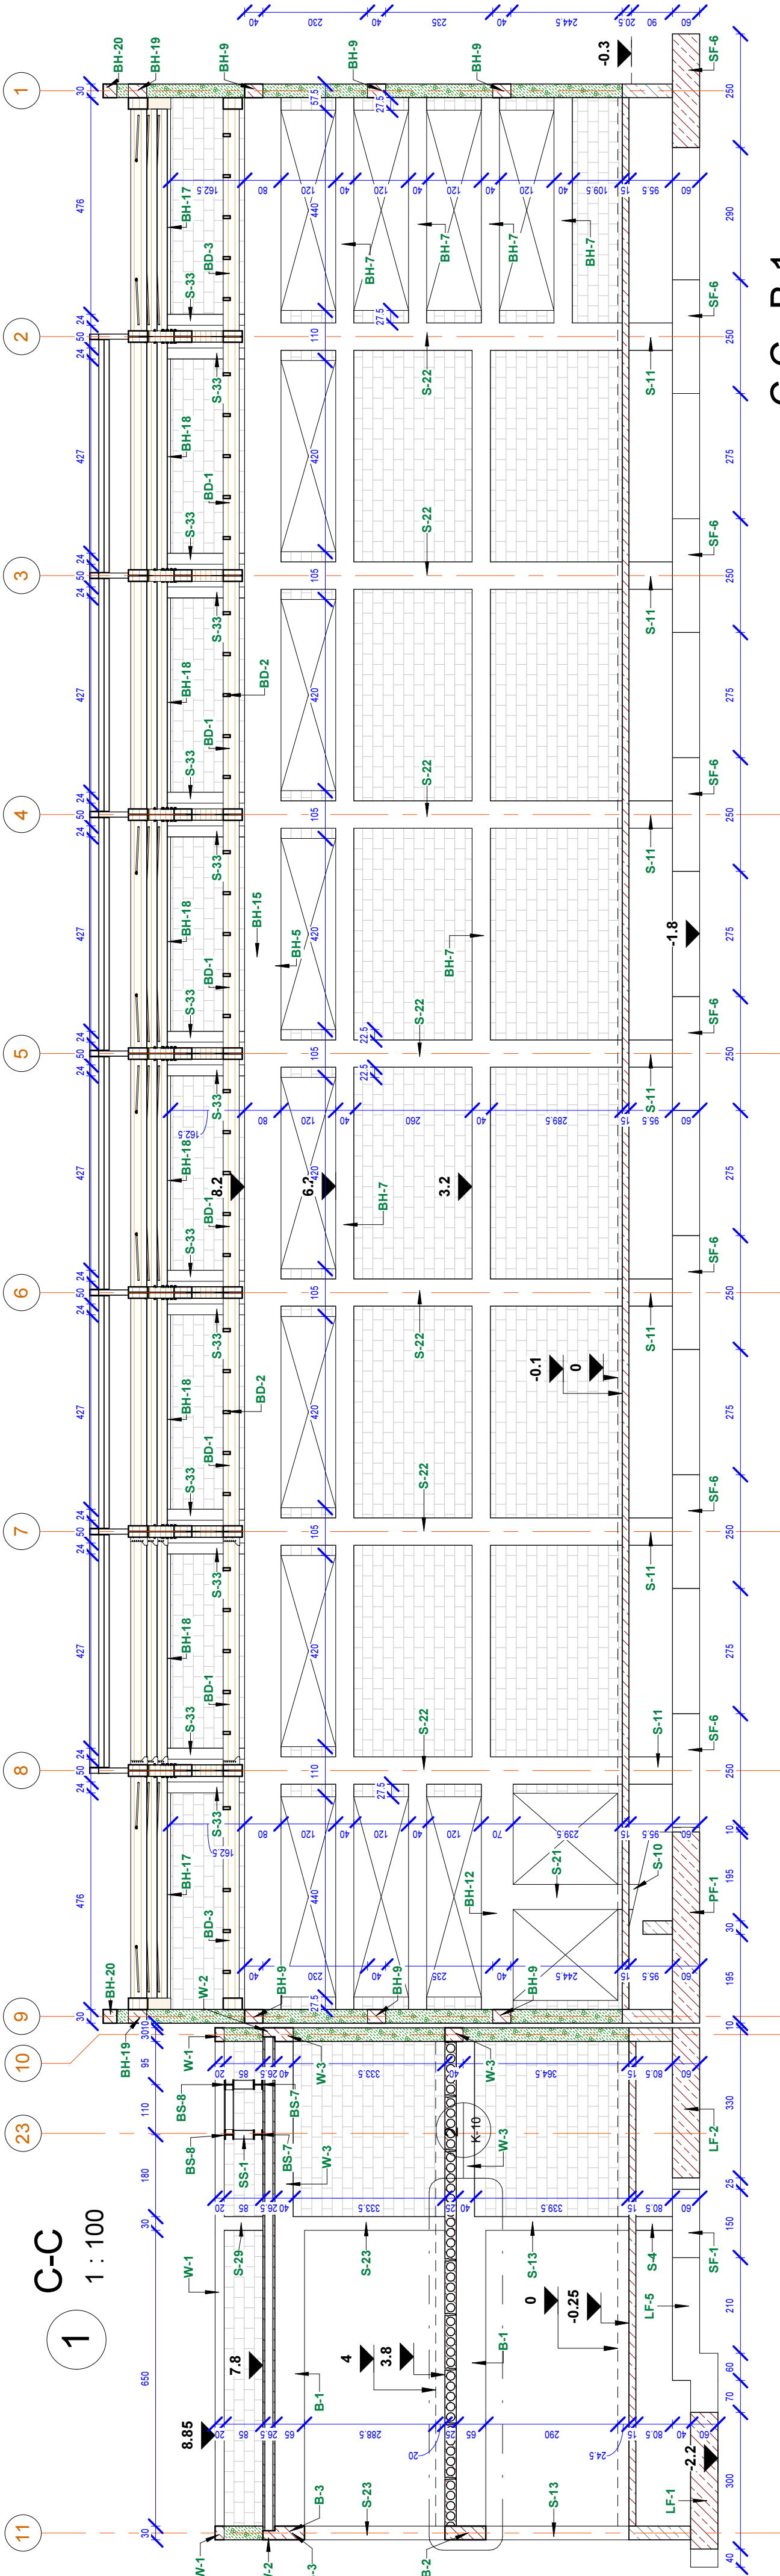

2 C-C_B-1
1 : 30

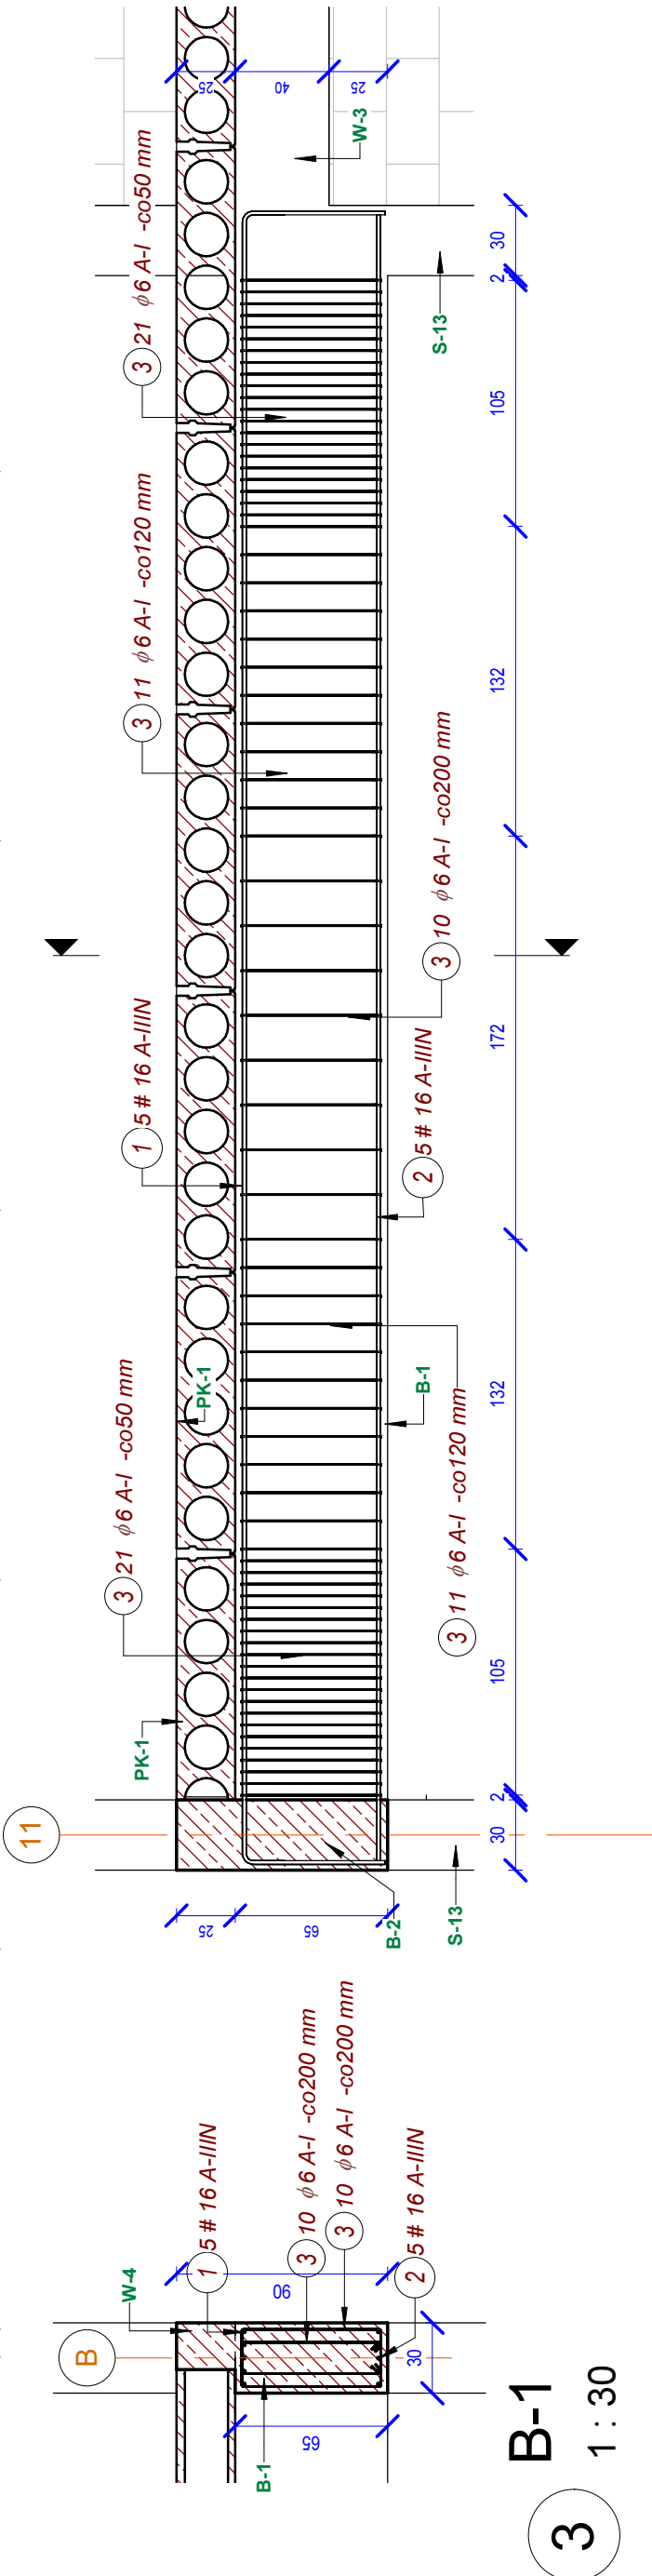

3 B-1
1 : 30

M-K Projekt Dawid Młodrzyk, ul. Mickiewicza 8, 77-430 Krajenka	
Investor:	Miasto Kostrzyn nad Odrą, ul. Graniczna 2, 66-470 Kostrzyn nad Odrą
Adres:	Kostrzyn nad Odrą, ul. A. Mickiewicza dz. nr 134/6 : 134/7 : 135/1 jed. ewid. 080101_1 Kostrzyn n/Odrą, obręb ewid. 080101_1:0004 Śródmieście
Nazwa zadania:	KOSTRZYŃSKIE CENTRUM SZKOLENIA ZAPASNICZEGO, ROZBUDOWA BUDYNKU SZKOŁY O HALE WIDOWISKOWO SPORTOWĄ Z ZAPLECZEM SOCJALNYM WRAZ Z INFRASTRUKTURĄ, PRZEBUDOWA ISTNIĄCEGO ŁĄCZNIKA SZKOŁY, ROZBIÓRKA ISTNIĄCEJ SALI GIMNASTYCZNEJ
Obiekt:	HALA WIDOWISKOWO - SPORTOWA
Kon. Projektował:	inż. Irena Kinkito-Szawicz Nr upr. bud.: UAN-8345/926/85 , upr. bez ograniczeń
Opracował:	inż. Dawid Młodrzyk
BRANŻA KON.	Faza WYK.
Skala	Jak zaznaczono
Wzrost	12.2016
Nr rys.	STR.
K-10	

PRZEKRÓJ C-C