


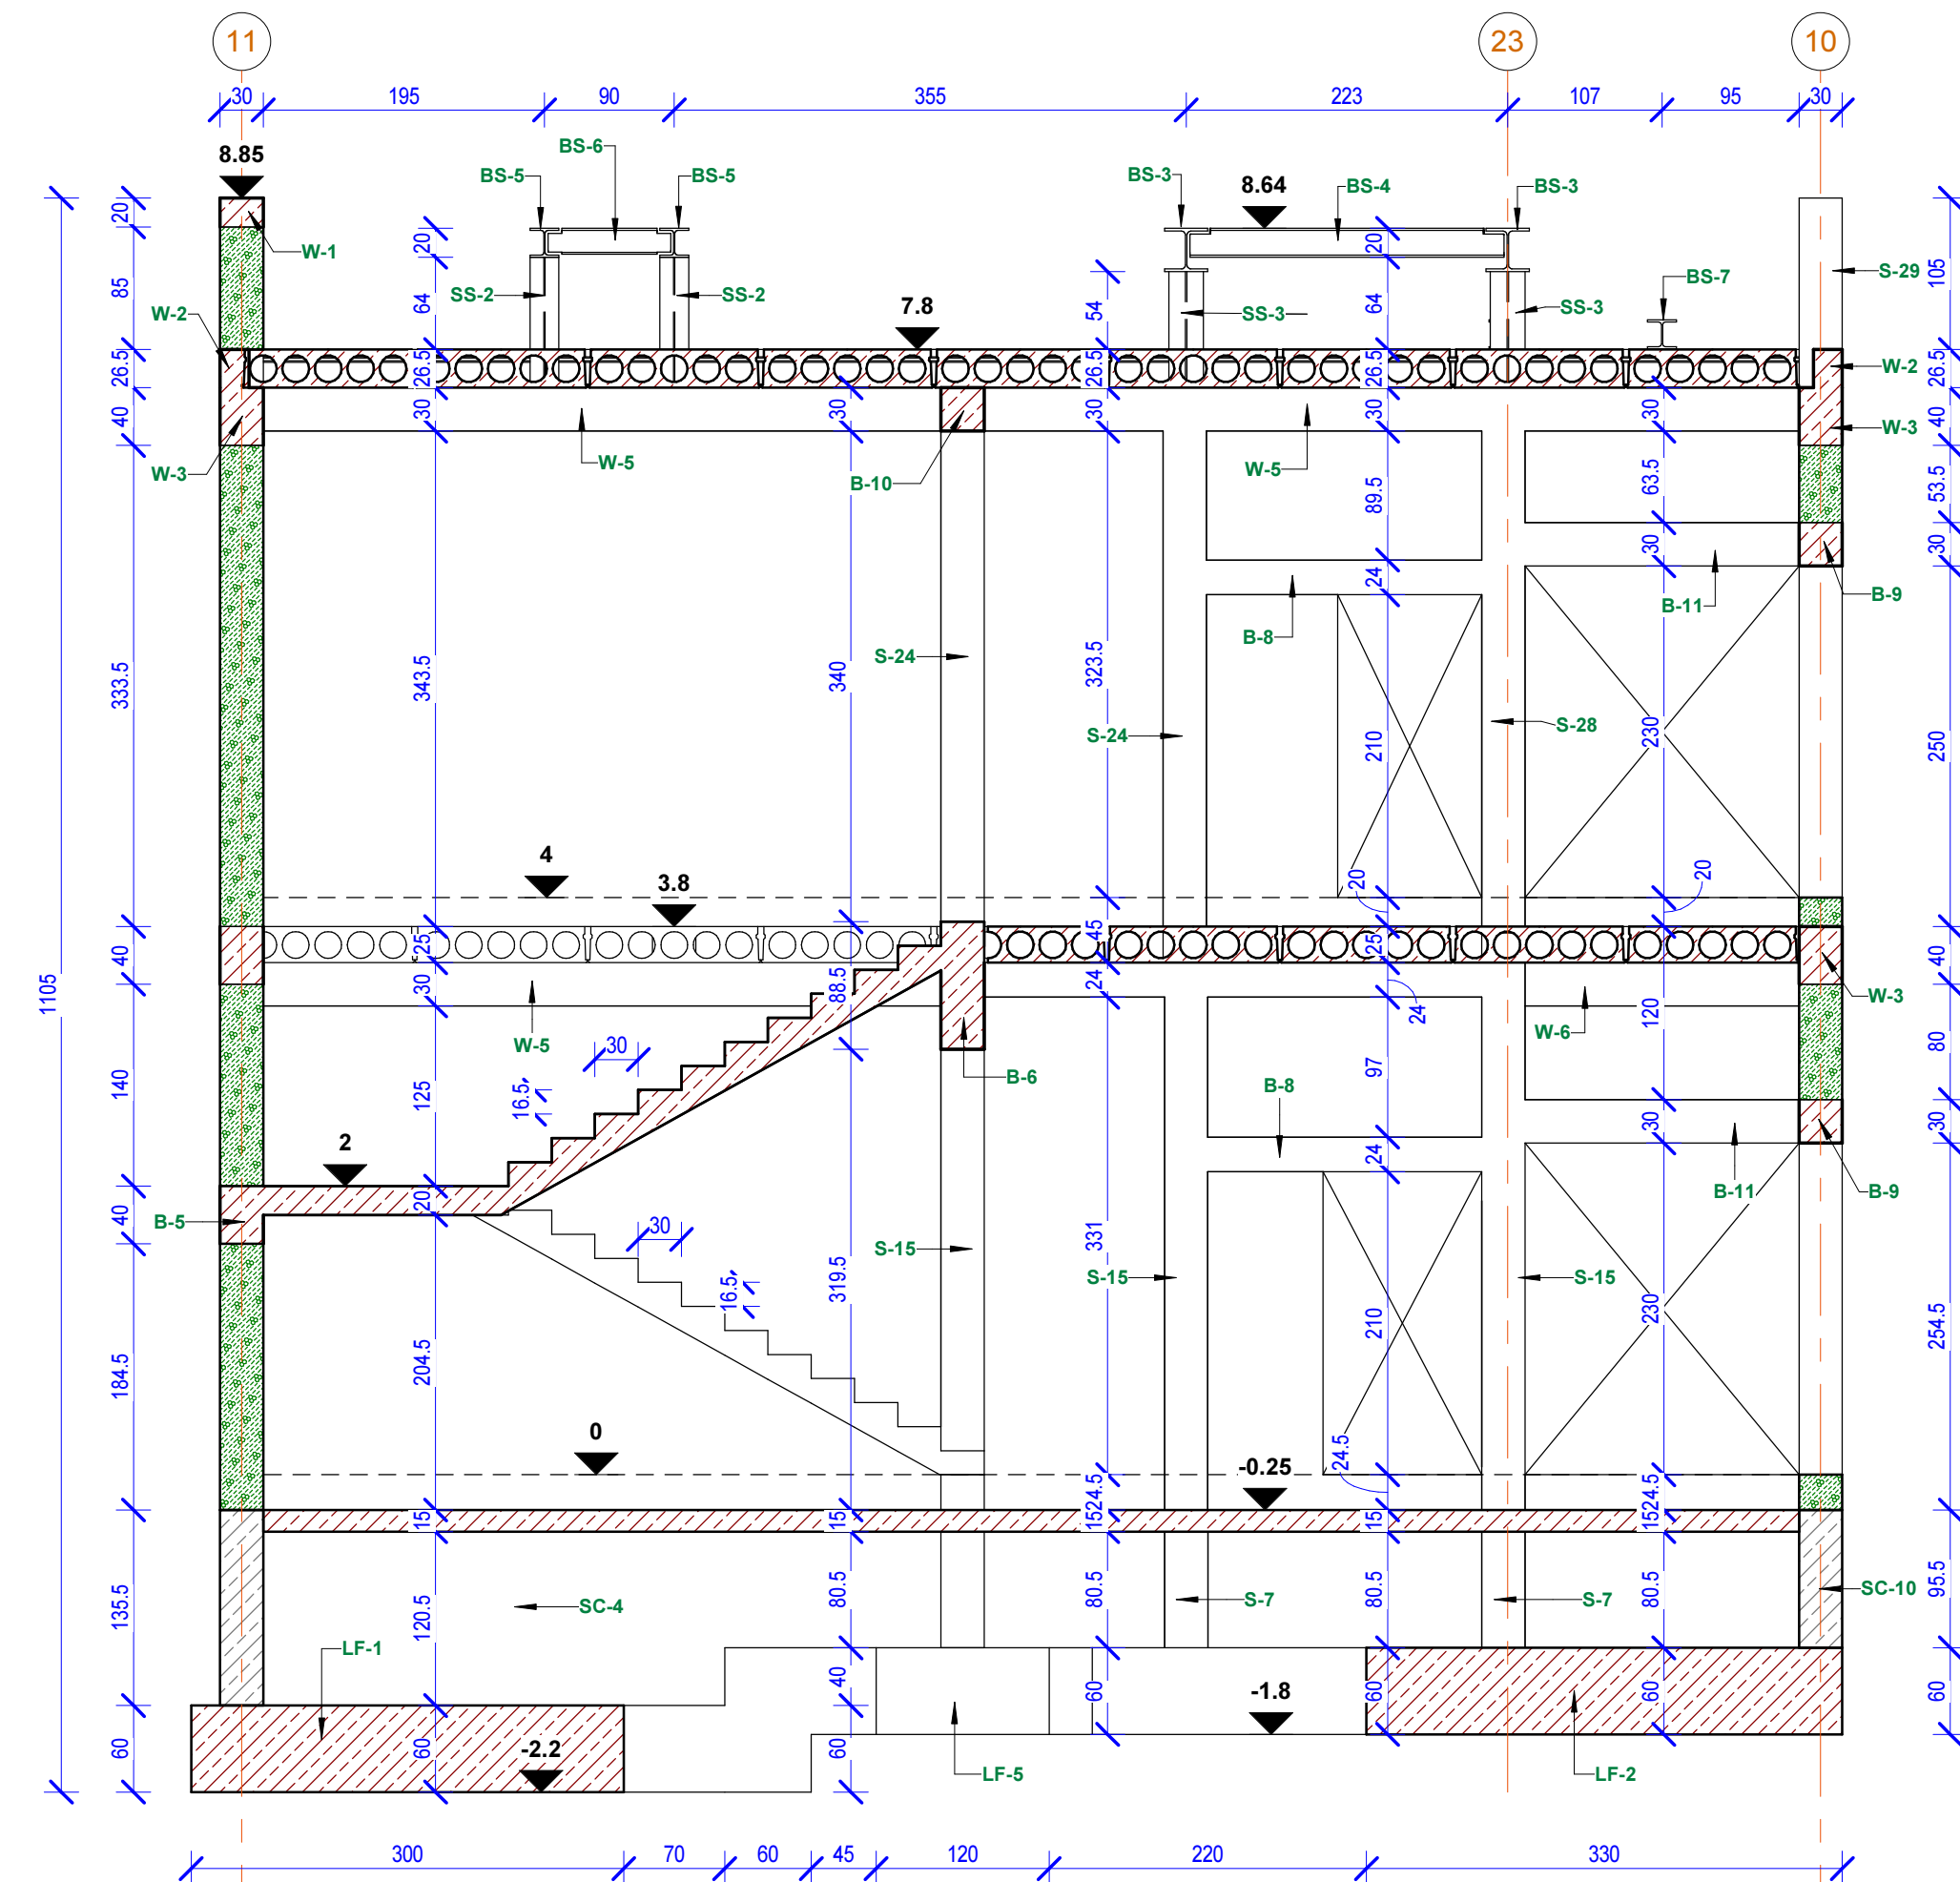

1 F-F
1 : 50

M-K Projekt Dawid Motdrzyk, ul. Mickiewicza 8, 77-430 Krajenka		
Inwestor: Miasto Kostrzyn nad Odrą, ul. Graniczna 2, 66-470 Kostrzyn nad Odrą		
Adres: Kostrzyn nad Odrą ul. A. Mickiewicza dz. nr 134/6 ; 134/7 ; 135/1 jed. ewid. 080101_1 Kostrzyn n/Odrą ,obręb ewid. 080101_1.0004 Śródmieście		
Nazwa zadania: KOSTRZYŃSKIE CENTRUM SZKOLENIA ZAPASNICZEGO, ROZBUDOWA BUDYNKU SZKOŁY O HAŁĘ WIDOWISKOWO SPORTOWĄ Z ZAPLECZEM SCJOJALNYM WRAZ Z INFRASTRUKTURĄ, PRZEBUDOWA ISTNIĄCEGO ŁĄCZNIKA SZKOŁY, ROZBIÓRKA ISTNIĄCEJ SALI GIMNASTYCZNEJ		
Obiekt: HAŁA WIDOWISKOWO - SPORTOWA		
Kon. Projektował:	inż. Irena Kirkitto-Stacewicz Nr upr. bud.: UAN-8345/926/85 , upr. bez ograniczeń	Branża: KON.
Opracował:	inż. Dawid Motdrzyk	Faza: WYK.
TREŚĆ RYSUNKU	PRZEKRÓJ F-F	Skala: 1 : 50
		Data: 12.2016
		Nr rys. K-13 Str.