



3D_SZKIELET_3

3

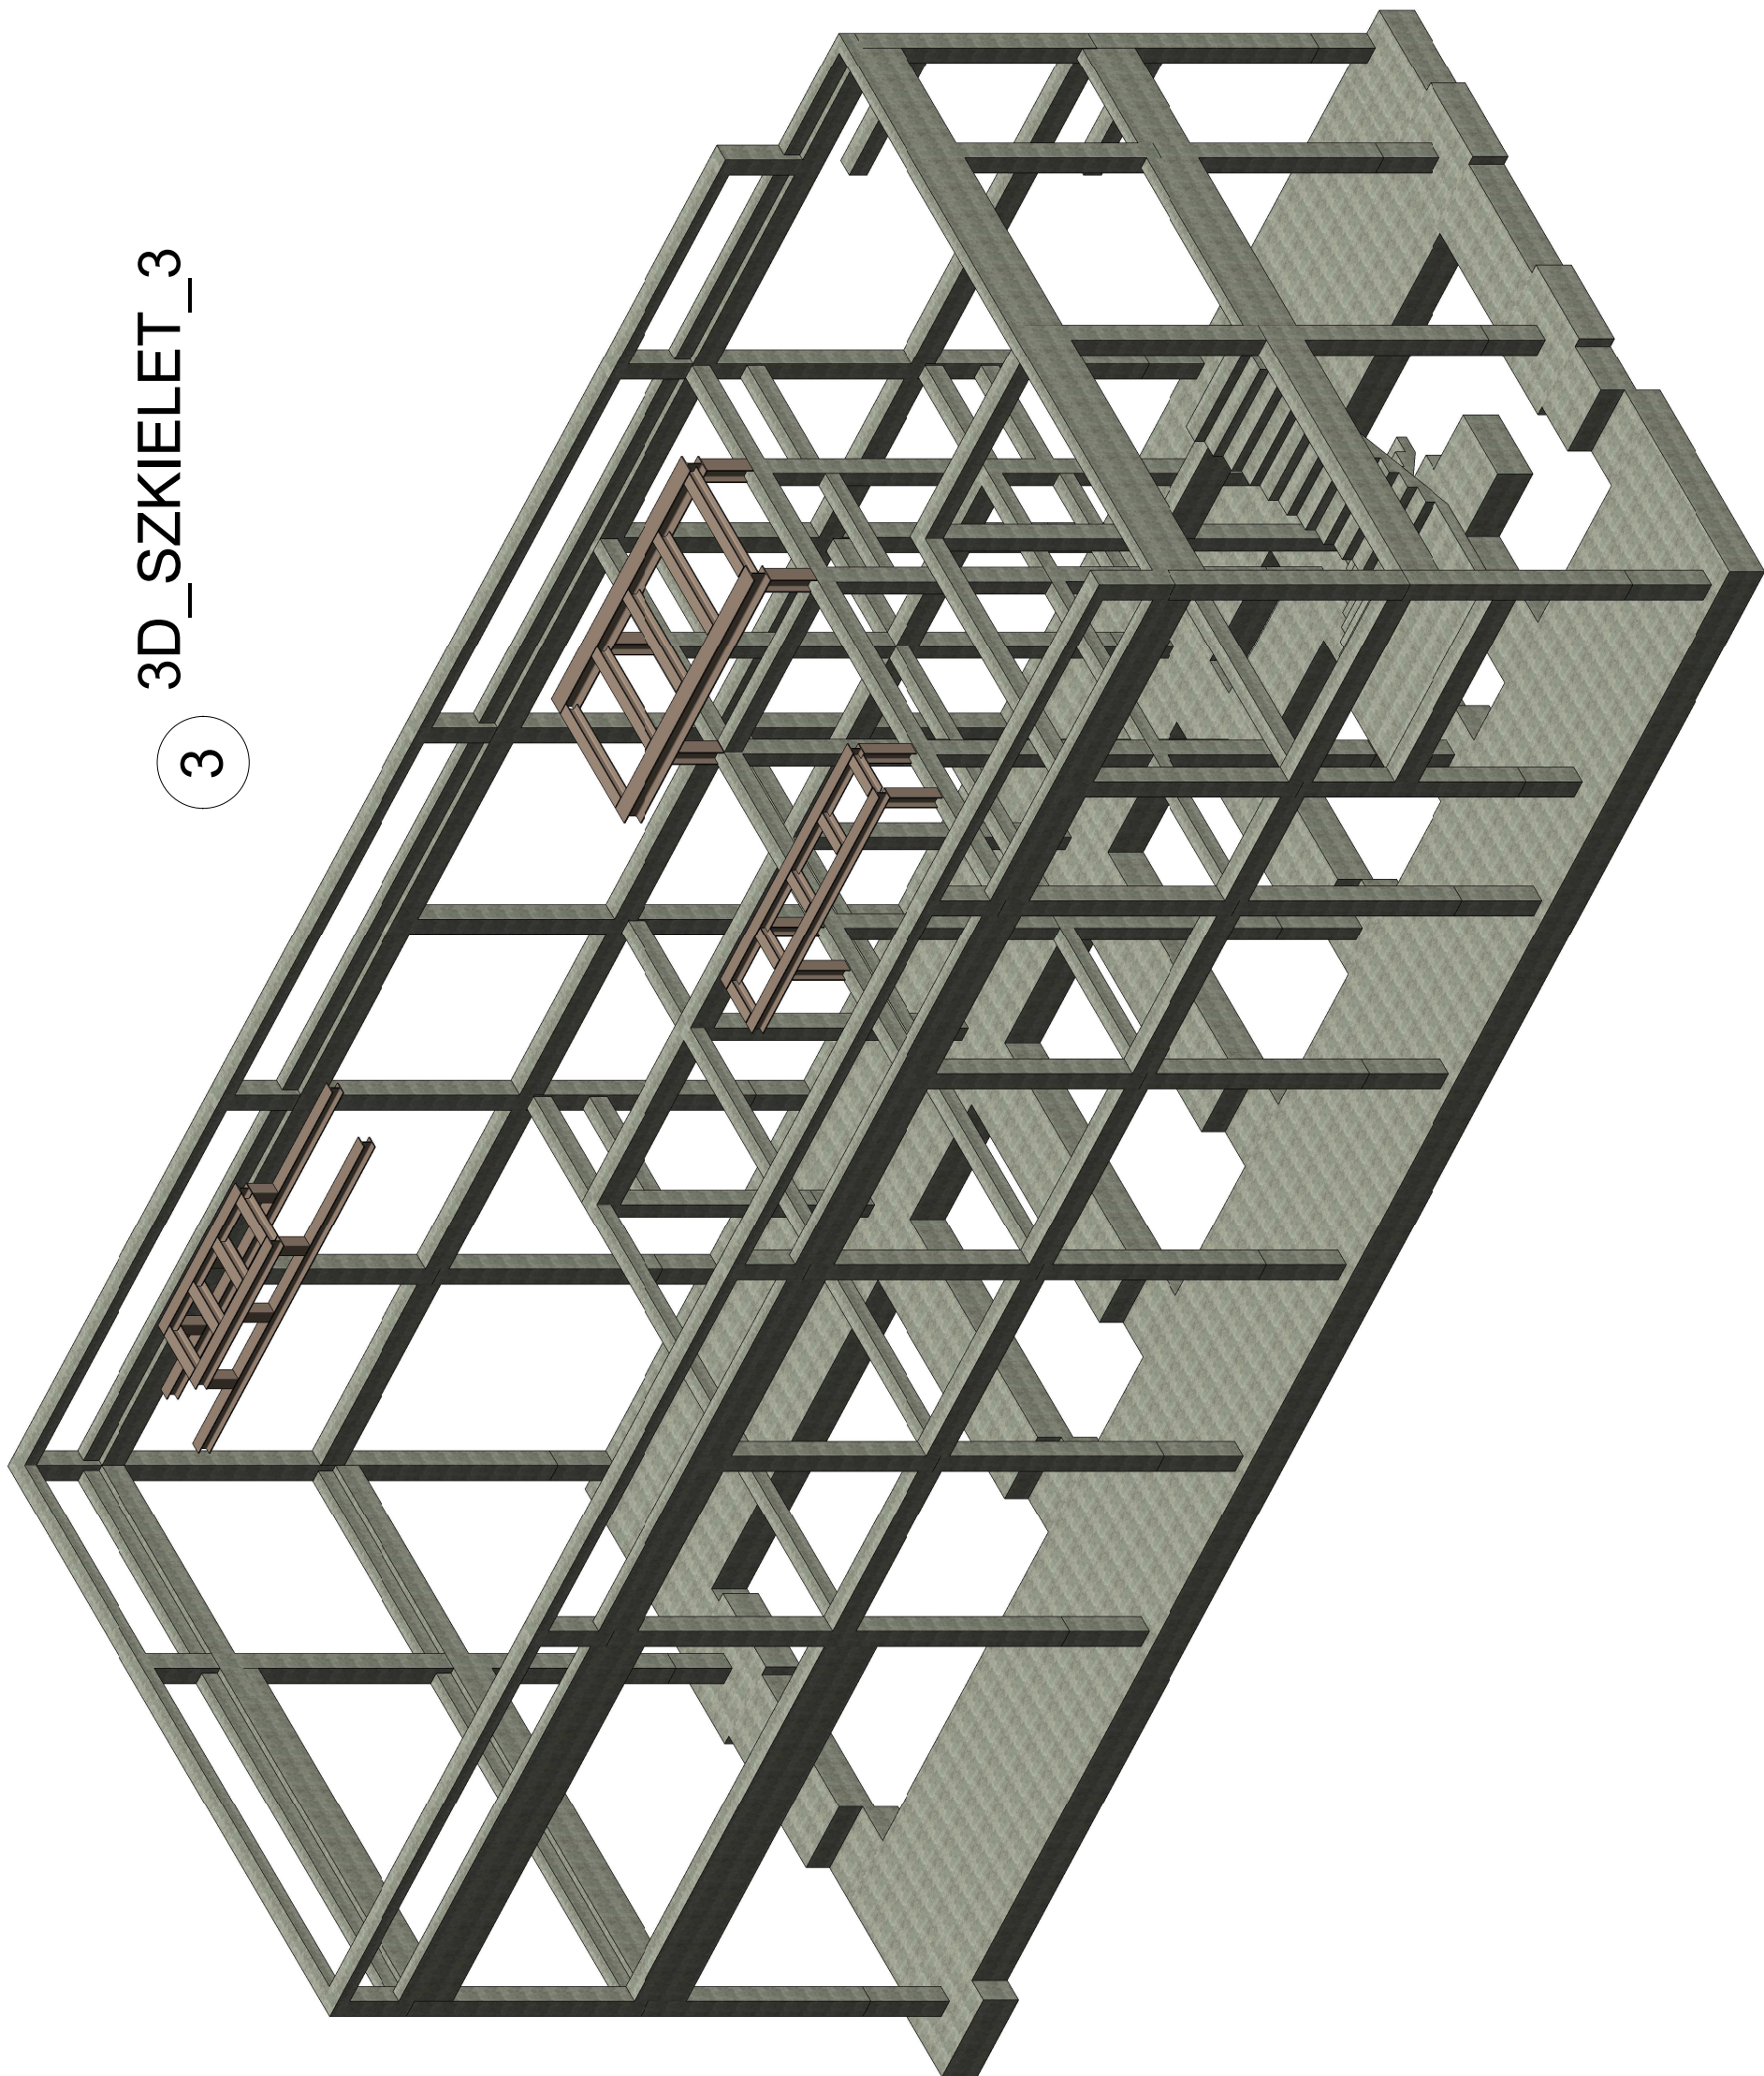


3D_SZKIELET_2

2

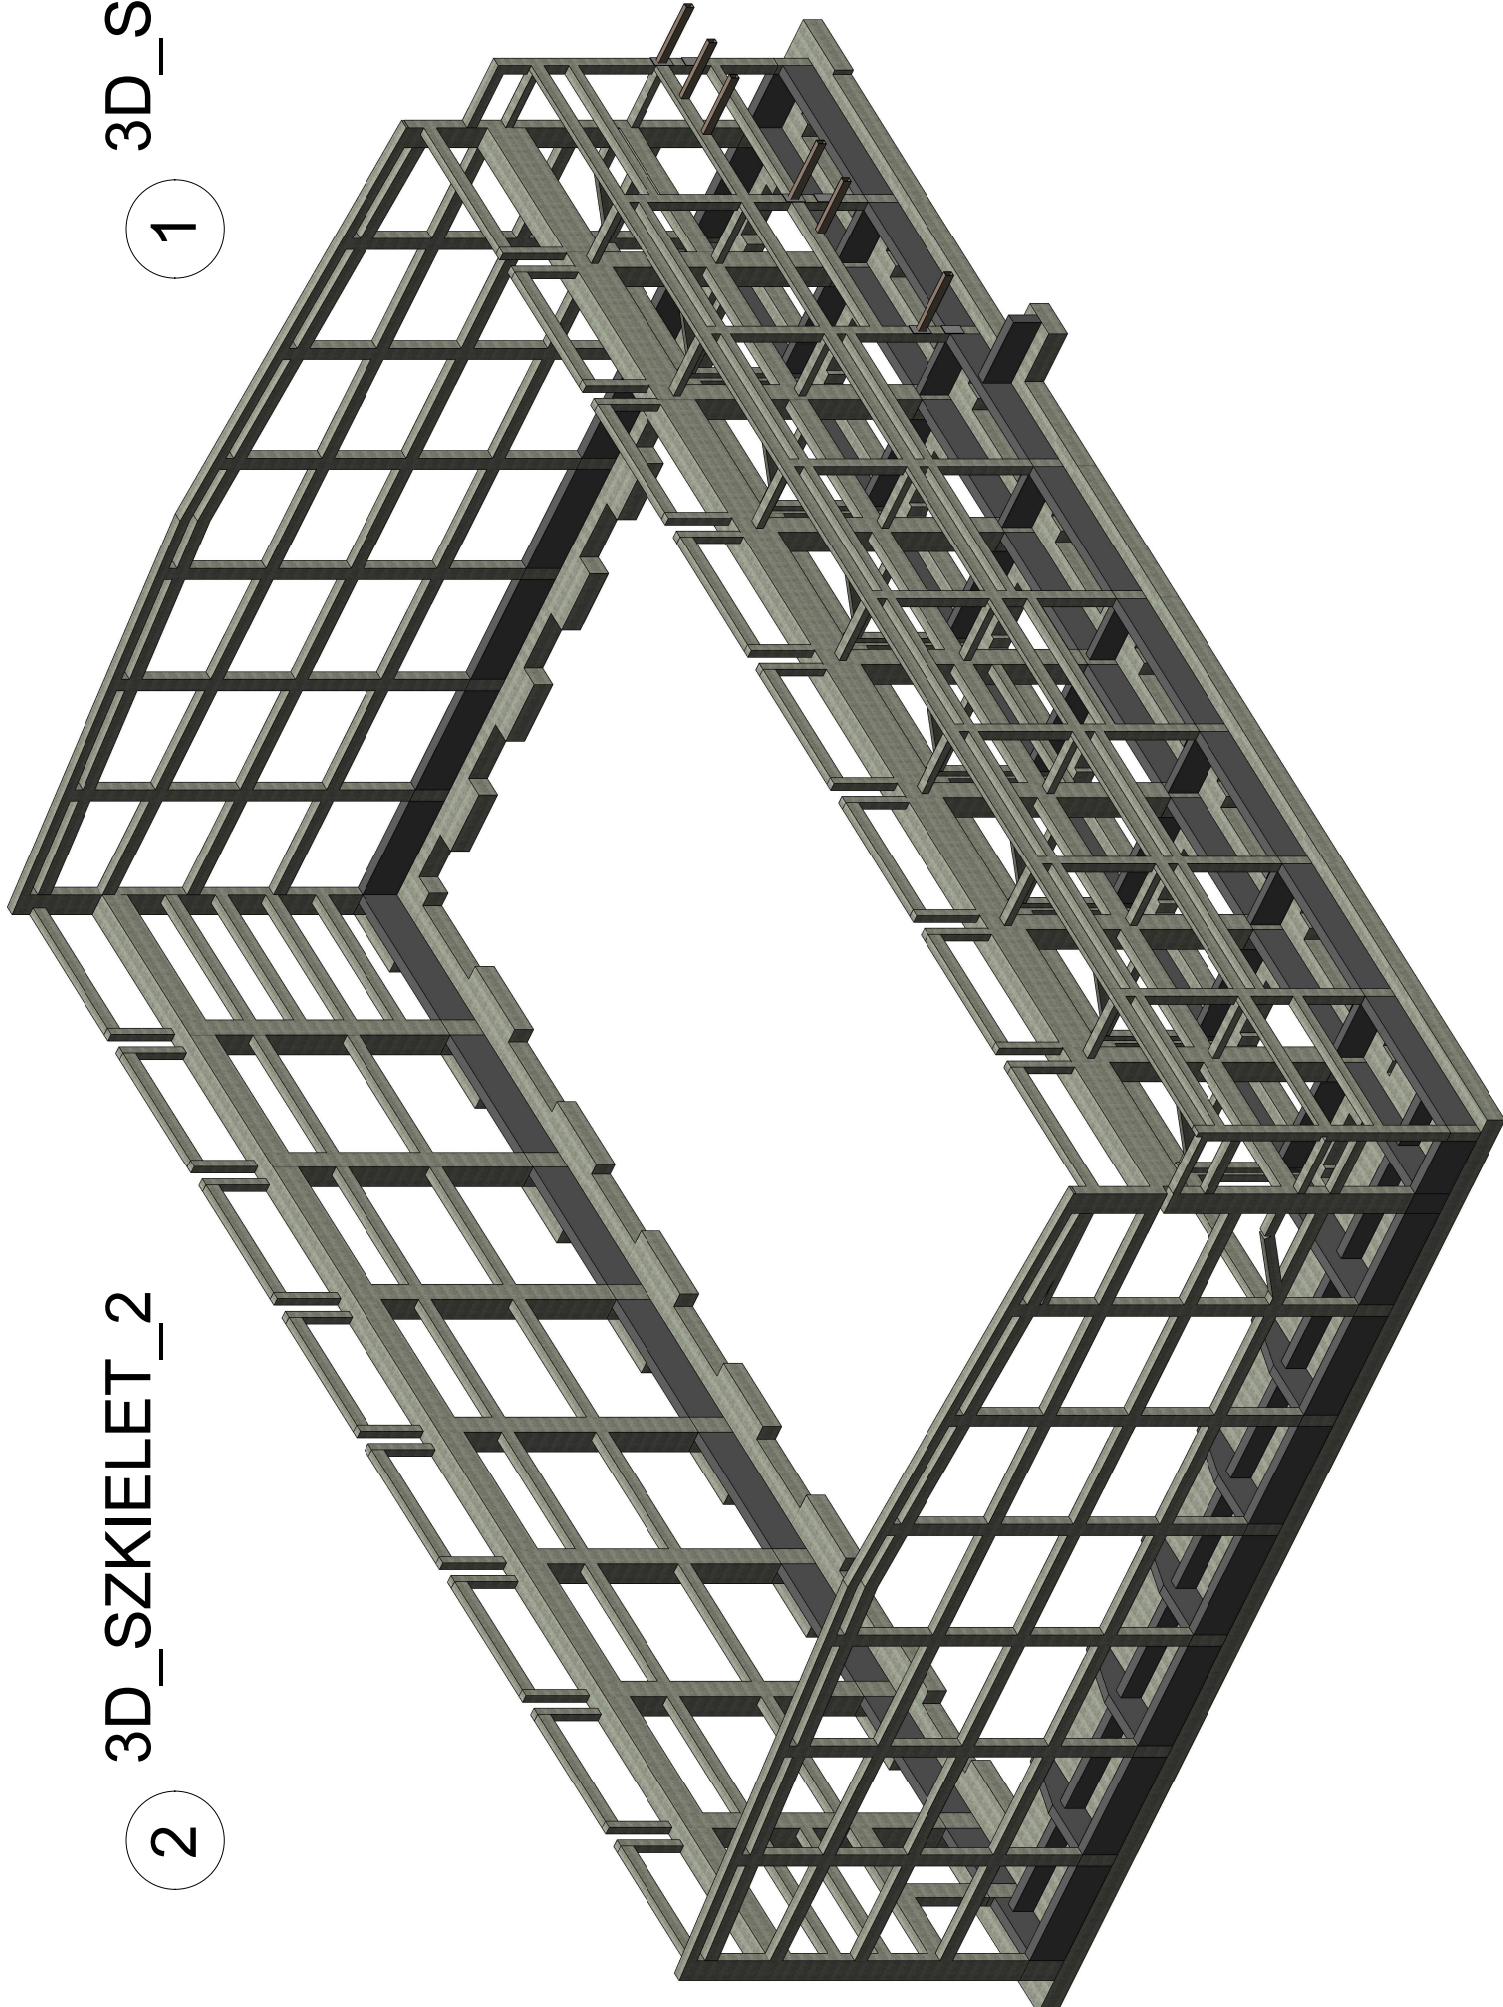

3D_SZKIELET_1

1

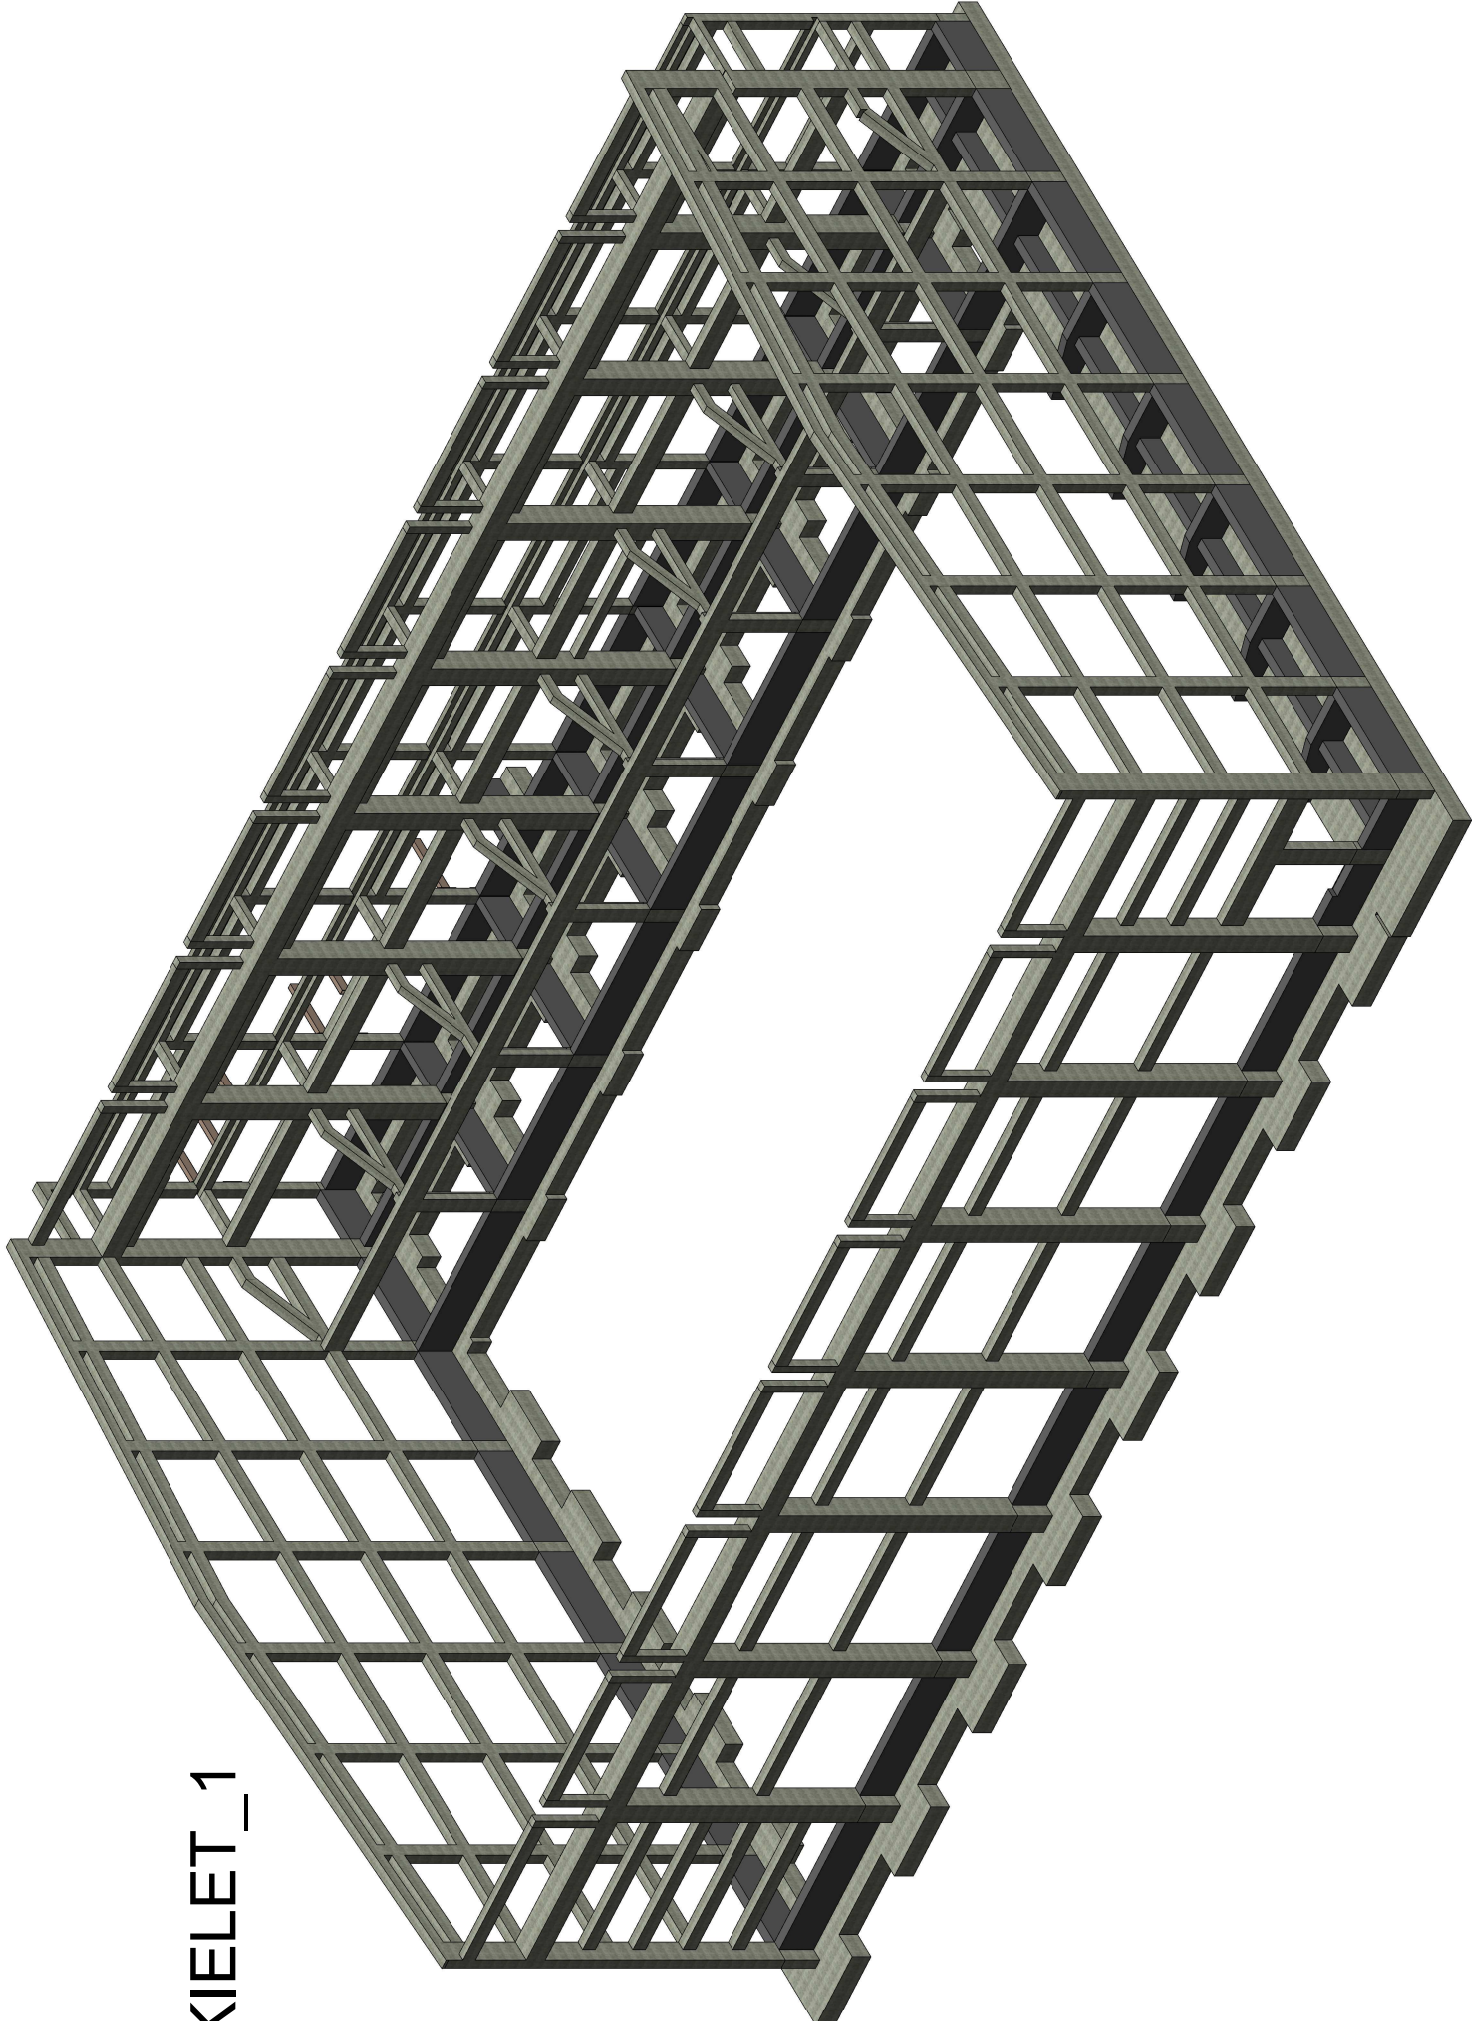

M-K Projekt Dawid Młodrzyk, ul. Mickiewicza 8, 77-430 Krajenka			
Inwestor:	Miasto Kostrzyn nad Odrą, ul. Graniczna 2, 66-470 Kostrzyn nad Odrą		
Adres:	Kostrzyn nad Odrą, ul. A. Mickiewicza, nr 134/6 ; 134/7 ; 135/1 jed. ewid. 080101_1 Kostrzyn n/Odrą, obręb ewid. 080101_1, 0004 Śródmieście		
Nazwa zadania:	KOSTRZYŃSKIE CENTRUM SZKOLENIA ZAPASNICZEGO, ROZBUDOWA BUDYNKU SZKOŁY O HALE WIDOWISKOWO SPORTOWĄ Z ZAŁĘCZEM SCJOALNYM WRAZ Z INFRASTRUKTURĄ, PRZEBUDOWA ISTNIAJĄCEJ ŁĄCZNIKA SZKOŁY, ROZBIÓRKA ISTNIAJĄCEJ SALI GIMNASTYCZNEJ		
Obiekt	HALA WIDOWISKOWO - SPORTOWA		
Kon. Projektował:	inż. Irena Kirkitto-Sławińczak Nr upr. bud. : UAN-034576/05 - upr. bez ograniczeń		
Opracował:	inż. Dawid Młodrzyk		
TREŚĆ RYSUNKU	SZKIELET KONSTRUKCJI	Skala:	
		Data:	
		12.2016	
		Wzrost: Str.	
		K-22	