


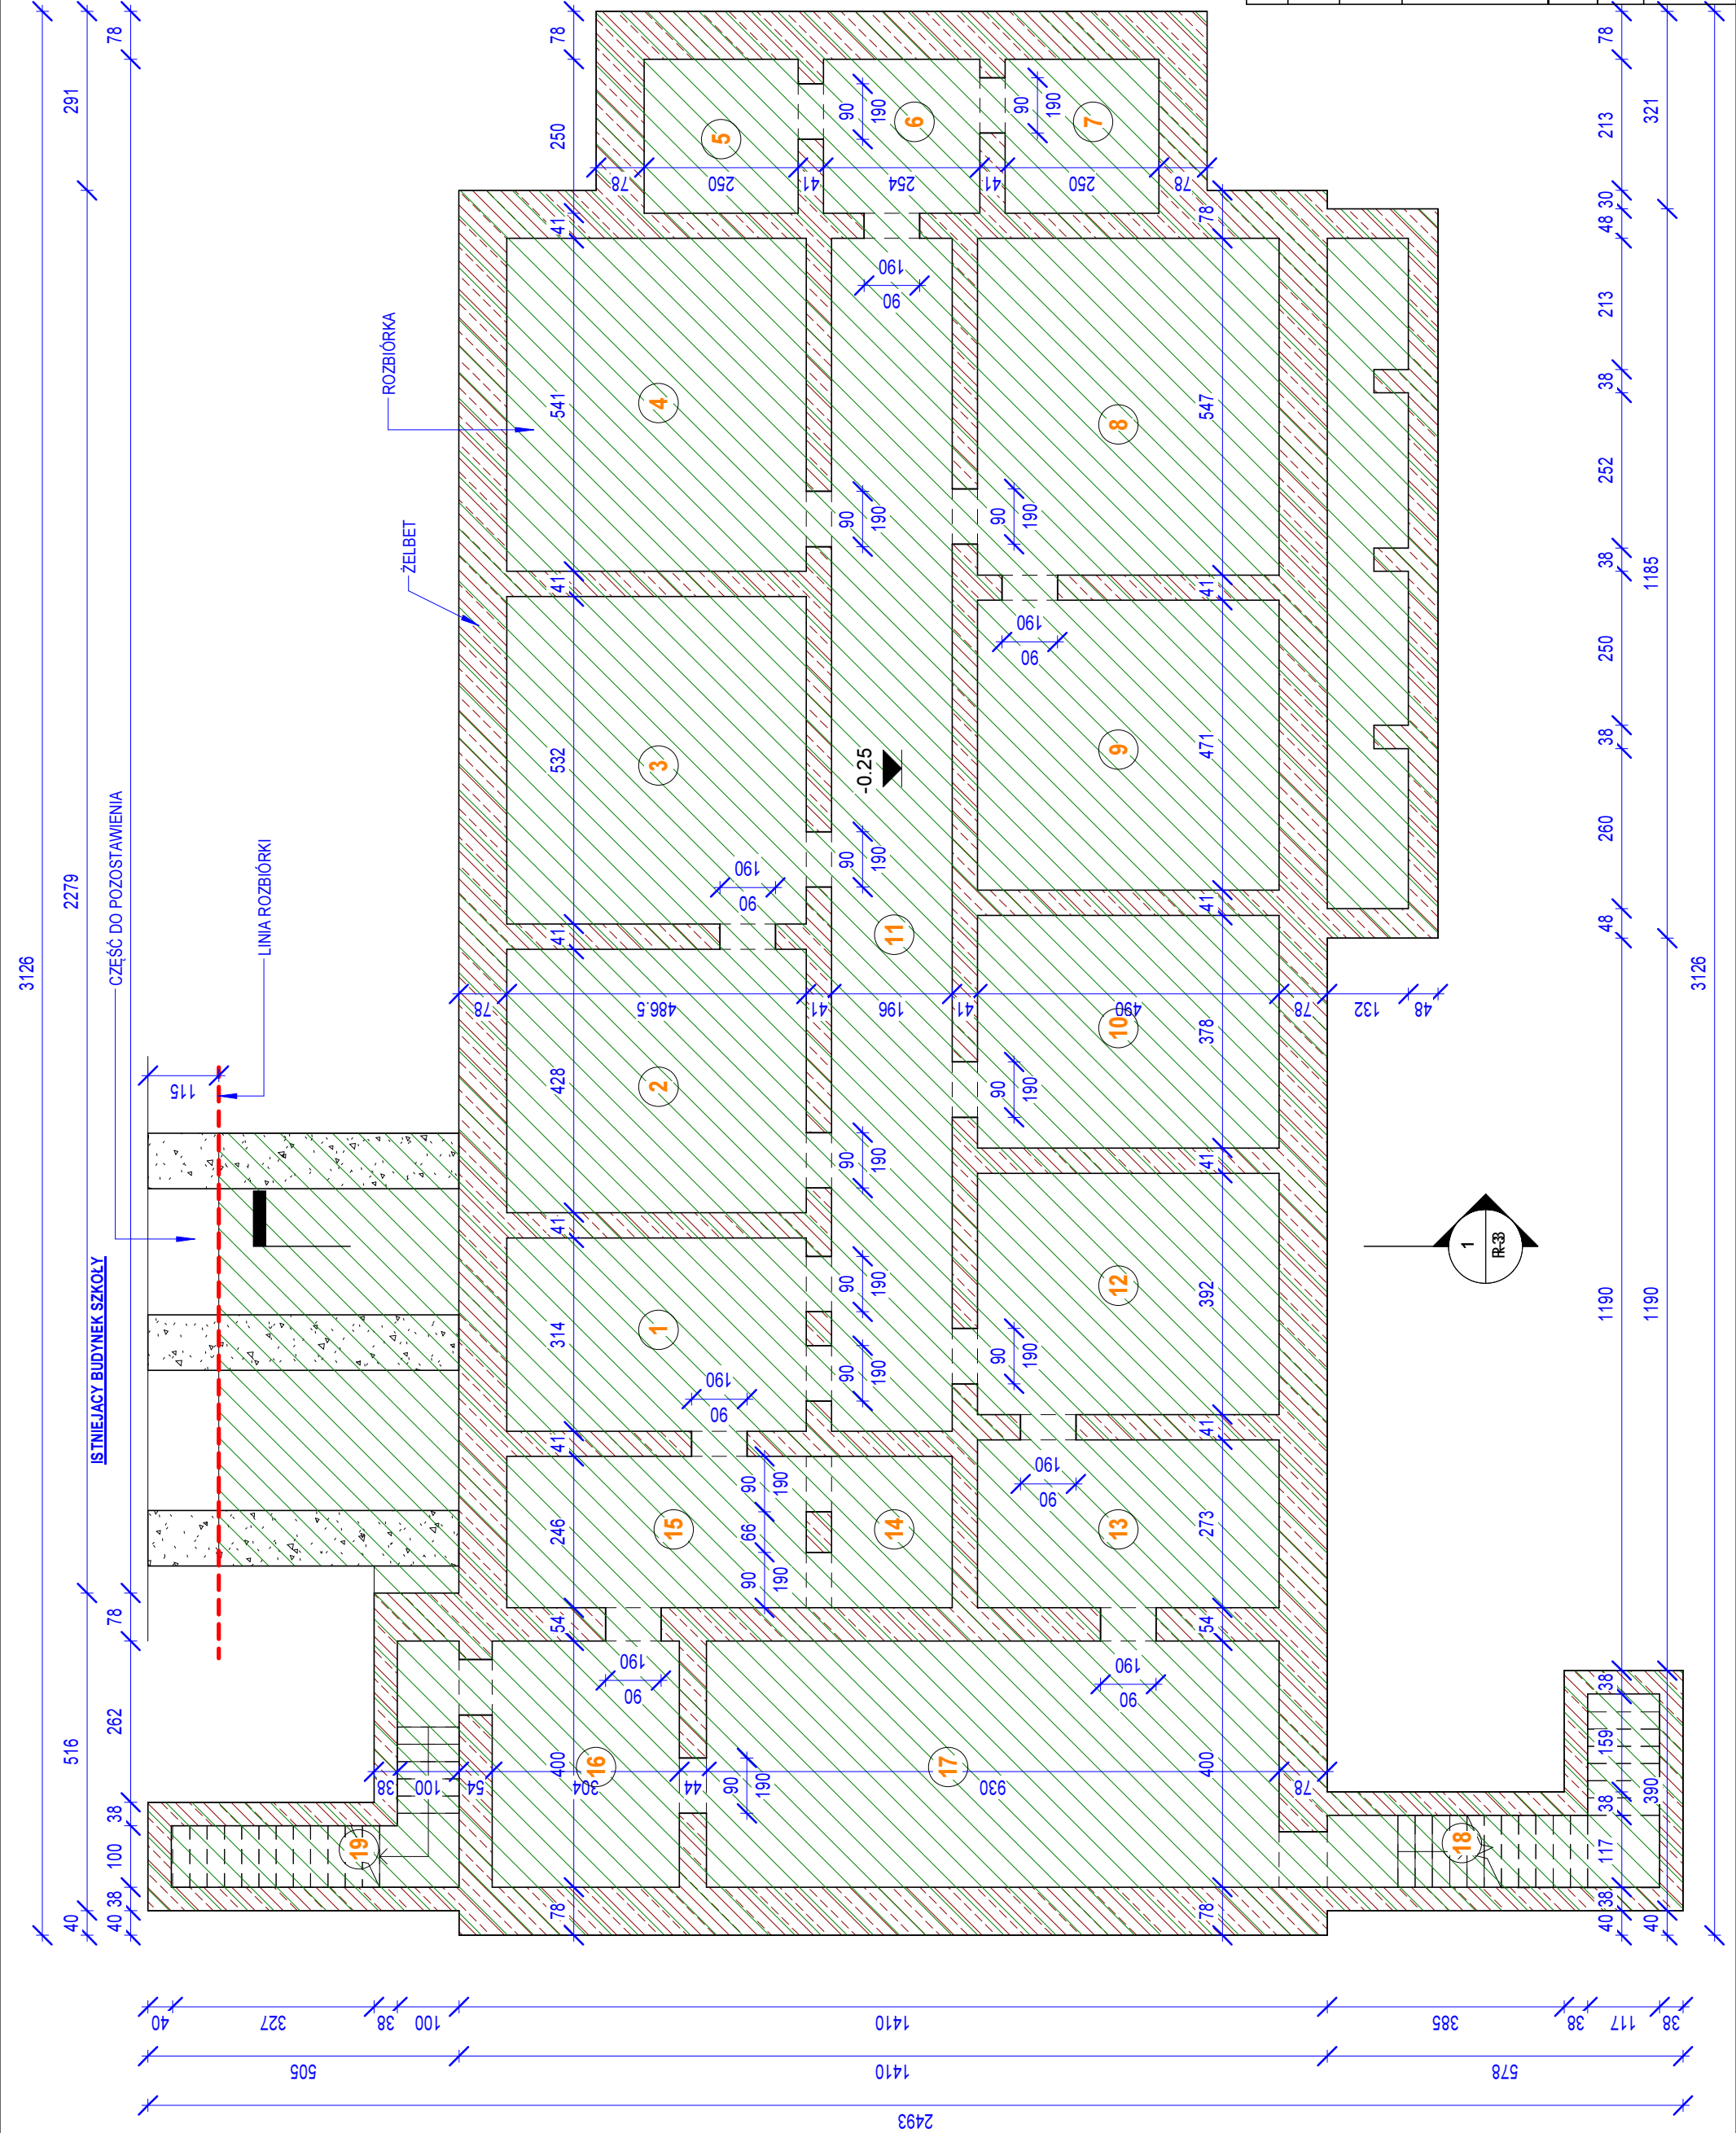

1

RZUT PODZIEMIA_R

1 : 100

Zestawienie pomieszczeń			
Lp.	Nazwa	P [m2]	Poziom
1	Pomieszczenie	15.27 m²	RZUT PODZIEMIA
2	Pomieszczenie	20.81 m²	RZUT PODZIEMIA
3	Pomieszczenie	25.87 m²	RZUT PODZIEMIA
4	Pomieszczenie	26.31 m²	RZUT PODZIEMIA
5	Pomieszczenie	6.25 m²	RZUT PODZIEMIA
6	Pomieszczenie	6.35 m²	RZUT PODZIEMIA
7	Pomieszczenie	6.25 m²	RZUT PODZIEMIA
8	Pomieszczenie	26.8 m²	RZUT PODZIEMIA
9	Pomieszczenie	23.08 m²	RZUT PODZIEMIA
10	Pomieszczenie	18.52 m²	RZUT PODZIEMIA
11	Pomieszczenie	37.98 m²	RZUT PODZIEMIA
12	Pomieszczenie	19.21 m²	RZUT PODZIEMIA
13	Pomieszczenie	13.38 m²	RZUT PODZIEMIA
14	Pomieszczenie	4.82 m²	RZUT PODZIEMIA
15	Pomieszczenie	11.96 m²	RZUT PODZIEMIA
16	Pomieszczenie	12.16 m²	RZUT PODZIEMIA
17	Pomieszczenie	37.2 m²	RZUT PODZIEMIA
18	Pomieszczenie	8.62 m²	RZUT PODZIEMIA
19	Pomieszczenie	7.67 m²	RZUT PODZIEMIA
20	Sala gimnastyczna	287.03 m²	RZUT PRZYZIEMIA
21	Pom. Trenerów	14.63 m²	RZUT PRZYZIEMIA
22	Korytarz	13.44 m²	RZUT PRZYZIEMIA
Suma ogólna: 22		643.62 m²	

M-K Projekt Dawid Motdrzyk, ul. Mickiewicza 8, 77-430 Krajanka	
Investor:	Miasto Kostrzyn nad Odrą, ul. Graniczna 2, 66-470 Kostrzyn nad Odrą
Adres:	Kostrzyn nad Odrą, ul. A. Mickiewicza, nr 134/6 ; 134/7 ; 135/1 jed. ewid. 080101_1 Kostrzyn n/Odrą ,obręb ewid. 080101_1,0004 Śródmieście
Nazwa zadania:	KOSTRZYŃSKIE CENTRUM SZKOLENIA ZAPASNICZEGO, ROZBUDOWA BUDYNKU SZKOŁY O HALE WIDOWISKOWO SPORTOWĄ Z ZAPLECZEM SPOJALNYM WRAZ Z INFRASTRUKTURĄ, PRZEBUDOWA ISTNIĄCEGO ŁĄCZNIKA SZKOŁY, ROZBIÓRKA ISTNIĄCEJ SALI GIMNASTYCZNEJ I STNIĄCAJA SALA GIMNASTYCZNA WRAZ Z ŁĄCZNIKIEM - ROZBIÓRKI
Obiekt:	
Kon. Projektował:	inż. Irena Kirkitto-Sfacewicz Nr upr. bud.: UAN-8345/926/85 , upr. bez ograniczeń
Opracował:	inż. Dawid Motdrzyk
TREŚĆ RYSUNKU	RZUT PODZIEMIA
Brutto: KON. Faza: WPK Skala: 1 : 100 Data: 12.2016 Nr rys.: 1 Str.: R-1	