


RZUT PRZYZIEMIĄ_R

1 : 100

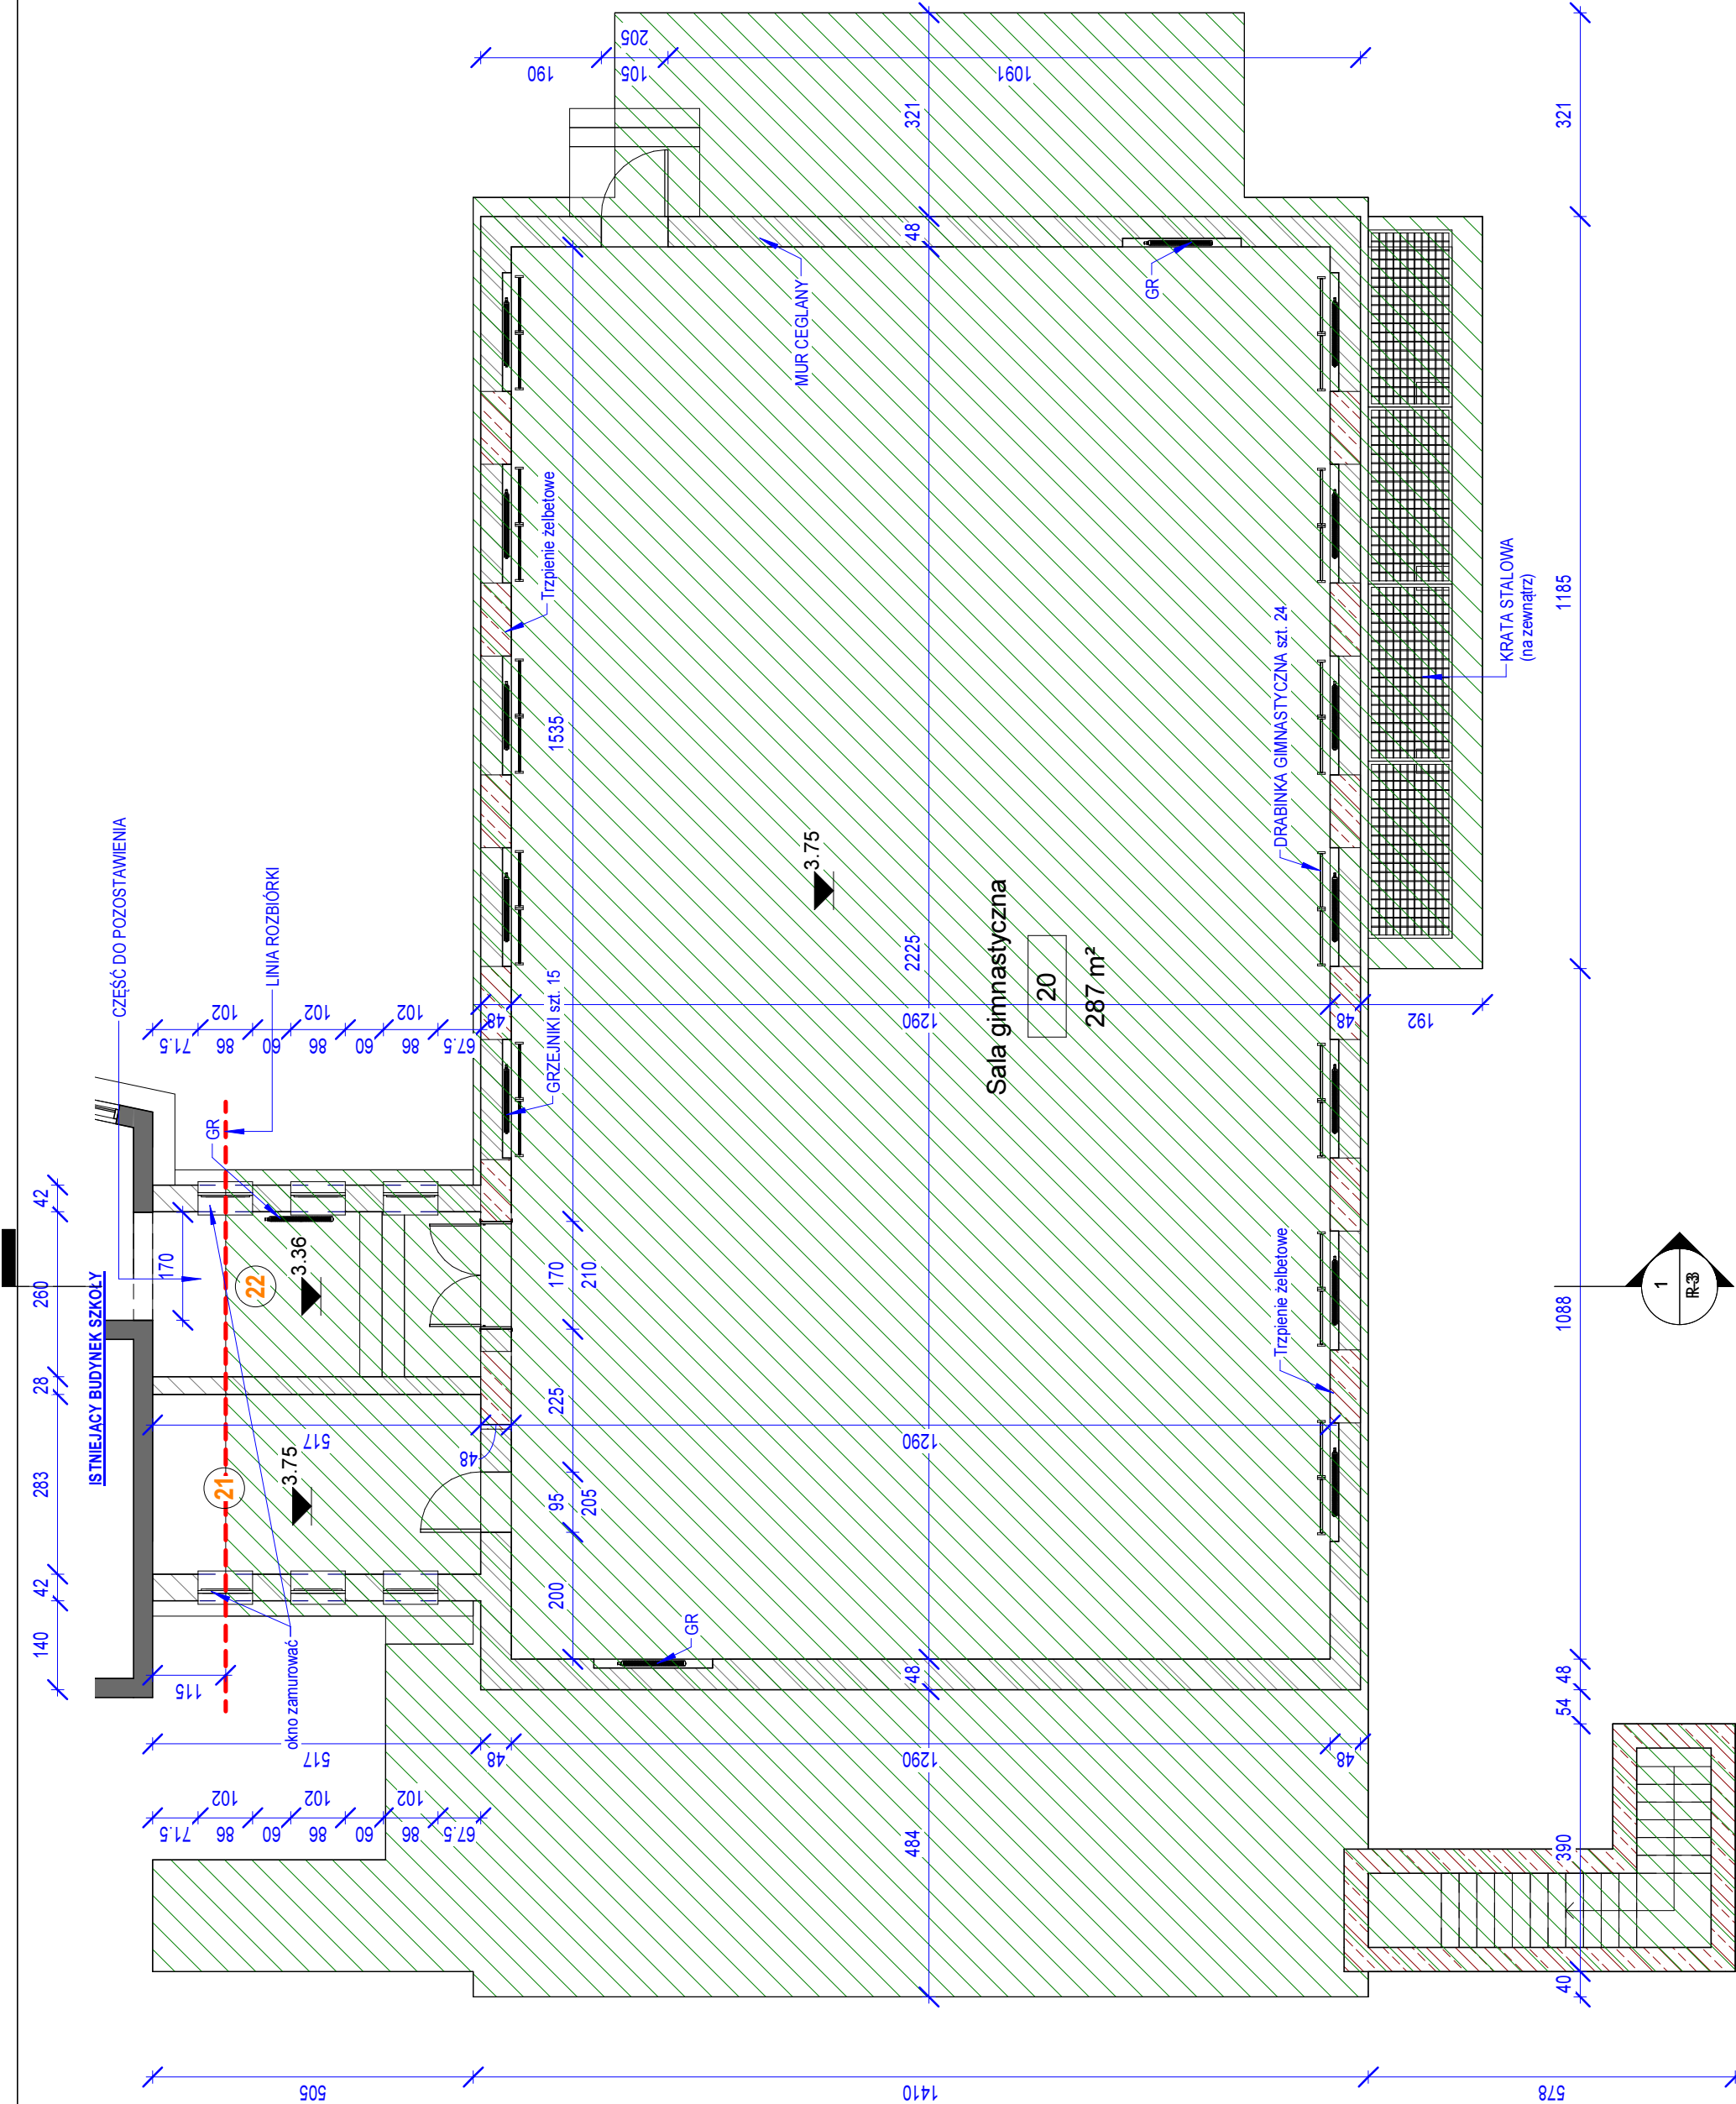

M-K Projekt Dawid Mołdzyk, ul. Mickiewicza 8, 77-430 Krajenka

Investor:

adres: Kostrzyn nad Odrą, ul. A. Mickiewicza dz. nr 134/6; 134/7; 135/1 jed. ewid. 080101_1 Kostrzyn n/Odrą, obręb ewid. 080101_1_0004 Śródmieście

zwa zadania:

KOSTRZYŃSKIE CENTRUM SZKOLENIA ZAPAŚNICZEGO, ROZBUDOWA BUDYNKU SZKOŁY O HALLĘ WIDOWISKOWO SPORTOWĄ Z ZAPLECZEM SPOJALNYM WRAZ Z INFRASTRUKTURĄ, PRZEBUDOWA ISTNIĄCEGO ŁĄCZNIKA SZKOŁY, ROZBIÓRKĄ ISTNIĄCEJ SALI GIMNASTYCZNEJ I ISTNIĄCAJĄCĄ SALI GIMNASTYCZNA WRAZ Z

ŁACZNIKIEM - ROZBIÓRKI

Con. Projektował: inż. Irena Kirkitko-Stacewicz
Nr upr. bud.: UAN-8345/926/85, upr. bez ograniczeń

Opracował: inż. Dawid Motdrzyk

RZUT PRZYZIEMIA		1 : 100
Data:		12.2016
Nr rys.	Str.	