


9 10

11

W-1
1. FARBA LATEKSOWA - stopień połysku : mat - Klasa odporności na szorowanie na mokro : 1 - Farba do pomieszczeń wilgotnych 2. PREPARAT GRUNTUJĄCY 3. TYNK GIPSOWY - tynk maszynowy, o podwyższonej wytrzymałości

W-2
1. TYNK GIPSOWY - tynk maszynowy, o podwyższonej wytrzymałości 2. PREPARAT GRUNTUJĄCY 3. PŁYTKA ŚCIENNA - 20x20 cm - grubość 0,7 cm - nasiąkliwość wodna (%) >10 - odporność na palenie klasa 5 - na zaprawie klejowej zgodnie z kartą techniczną producenta 4. POWYŻEJ FARBA LATEKSOWA - stopień połysku : mat - Klasa odporności na szorowanie na mokro : 1 - farba do pomieszczeń wilgotnych

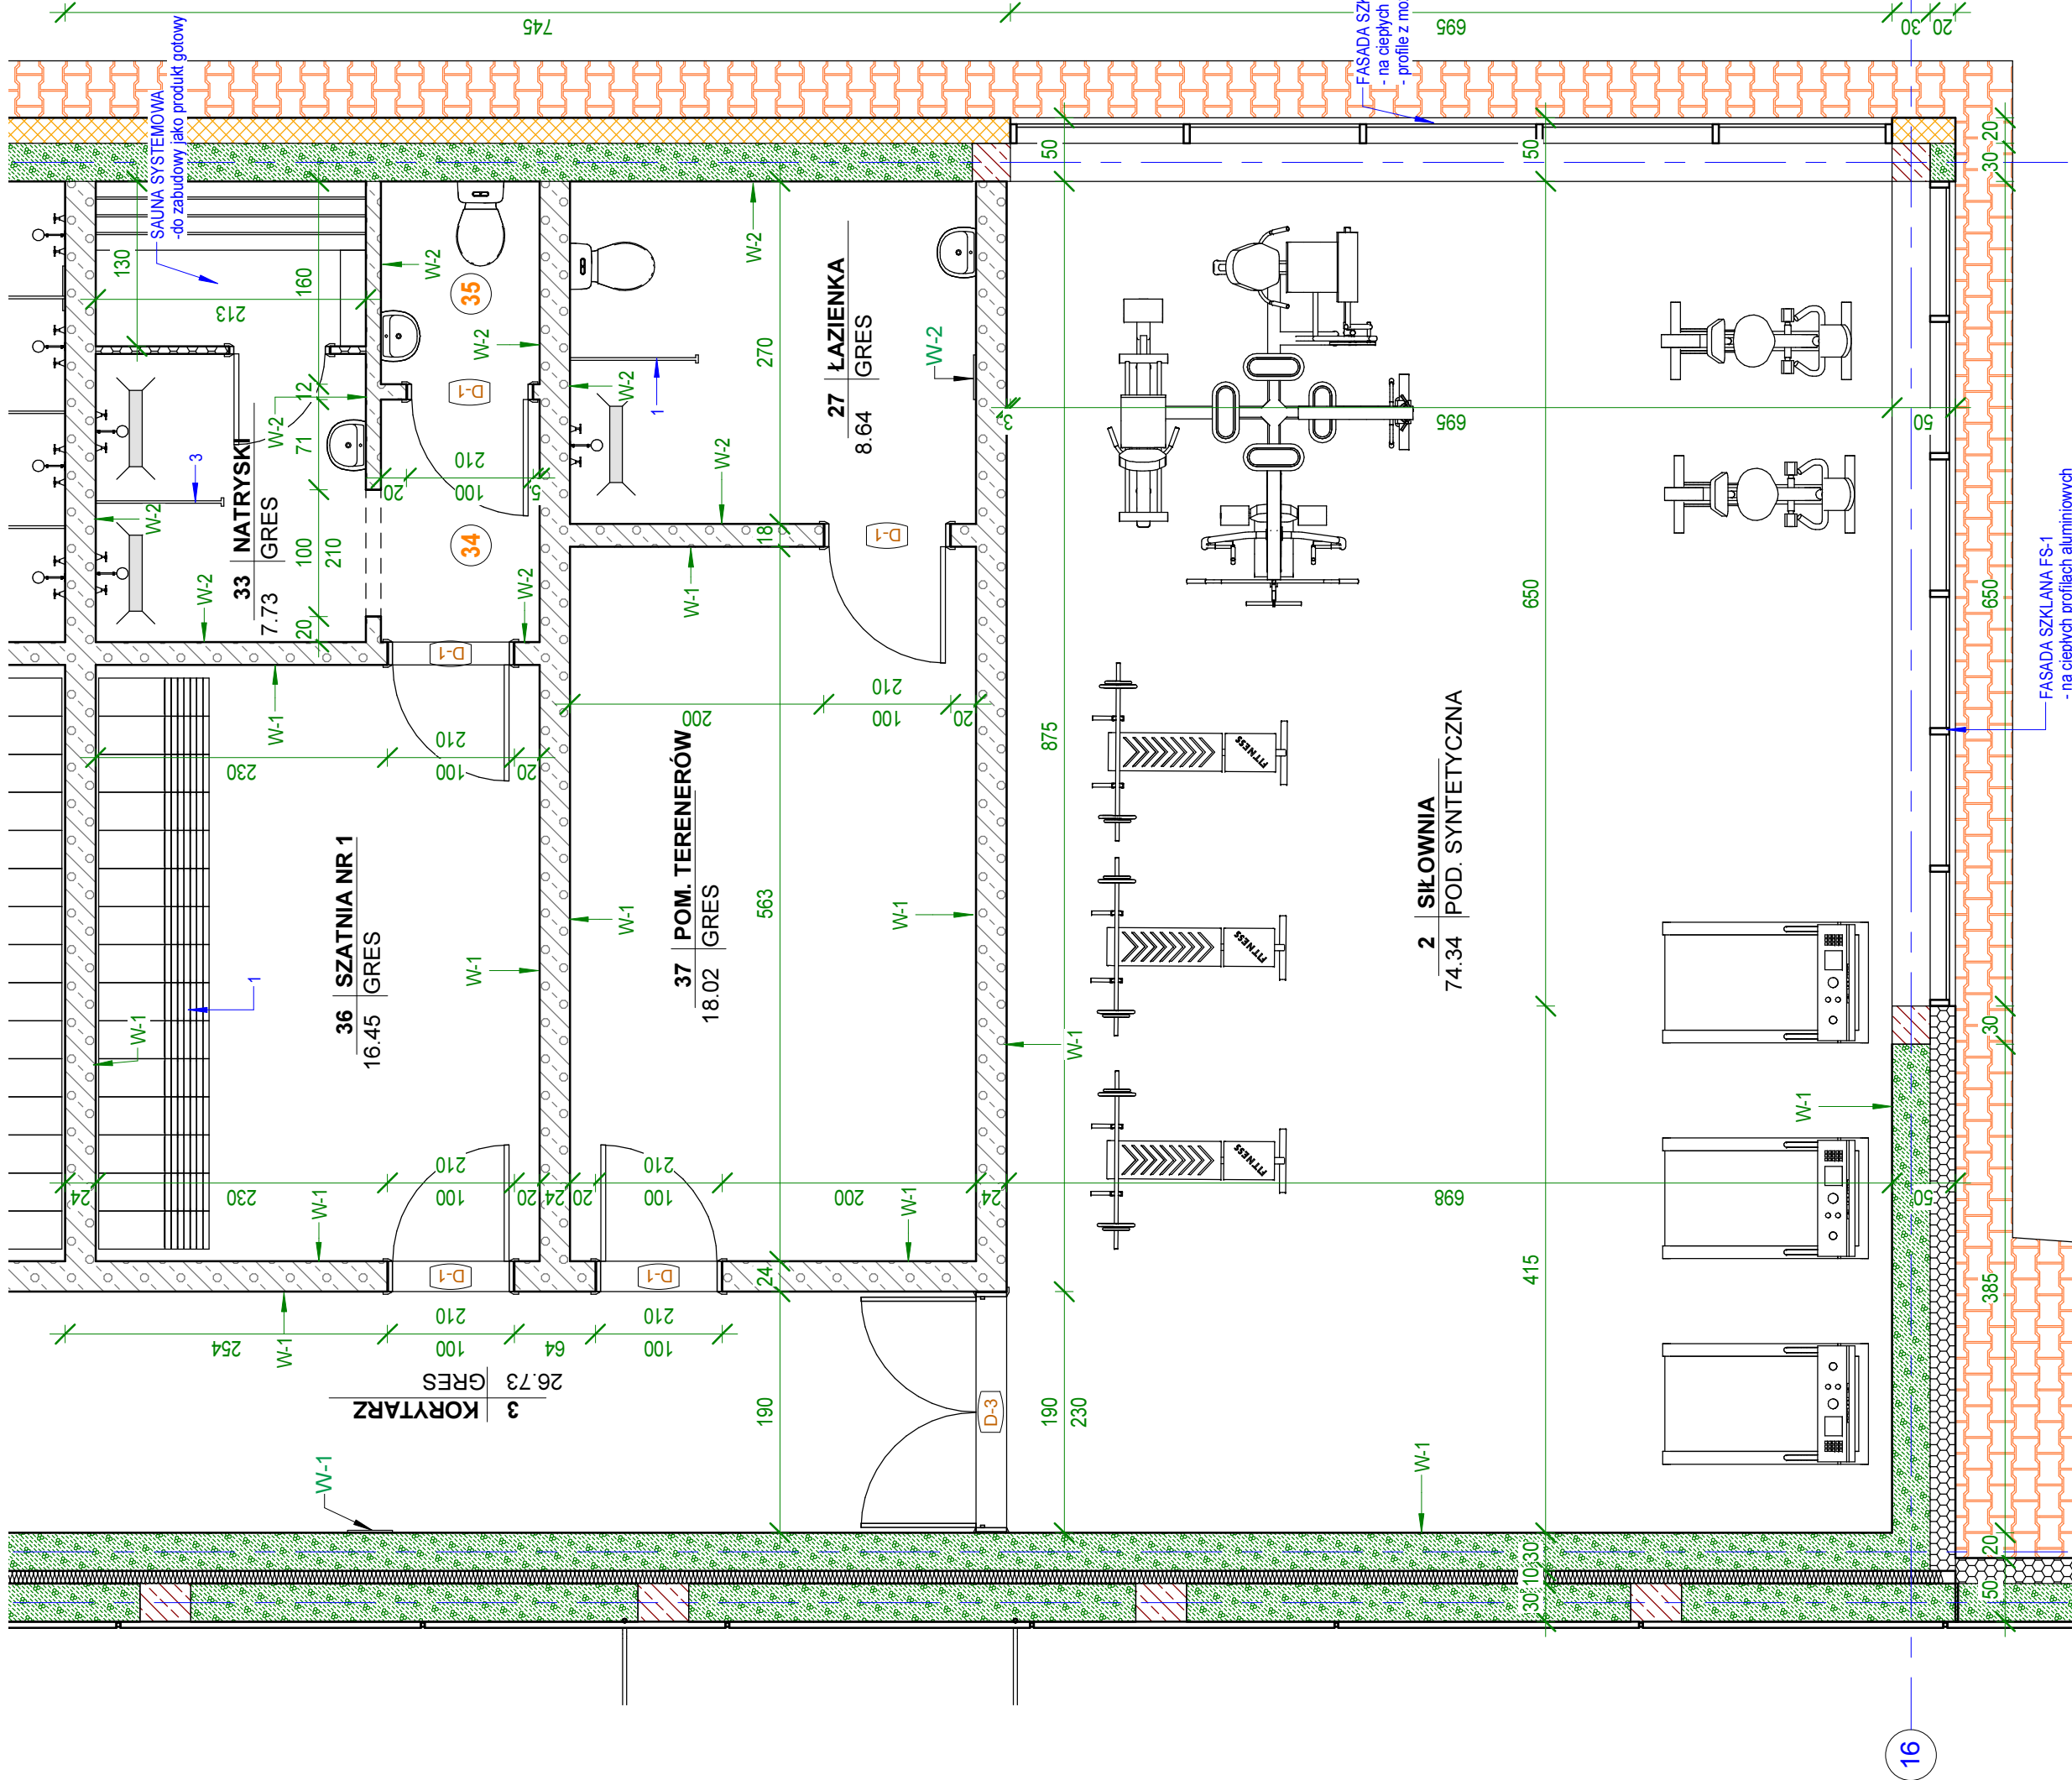

RZUT PRZYZIEMIĄ 4 —

1 1:50
1:50

9 10

11

M-K Projekt Dawid Moidrzyk, ul. Mickiewicza 8, 77-430 Krajenka	
Inwestor:	Miasto Kostrzyn nad Odrą, ul. Graniczna 2, 66-470 Kostrzyn nad Odrą
Adres:	Kostrzyn nad Odrą, ul. A. Mickiewicza, nr 134/6 ; 134/7 ; 135/1 jed. ewid. 080101_1 Kostrzyn n/Odrą, obręb ewid. 080101_1, 1.004 Śródmieście
Obiekt:	KOSTRZYŃSKIE CENTRUM SZKOLENIA ZAPASNICZEGO, ROZBUDOWA BUDYNKU SZKOŁY O HALE WIDOWISKOWO SPORTOWĄ Z ZAPLECZEM SPOJALNYM WRAZ Z INFRASTRUKTURĄ, PRZEBUDOWA ISTNIĄCEGO ŁĄCZNIKA SZKOŁY, ROZBÍÓRKA ISTNIĄCEJ SALI GIMNASTYCZNEJ
Nazwa:	HALA WIDOWISKOWO - SPORTOWA
Arch. Projektował:	mgr inż. arch. Tadeusz Tyłka Nr upr.: NN-8345/4/74/81 - upr. Arch. bez ograniczeń
Opracował:	inż. Dawid Moidrzyk
TREŚĆ RYSUNKU	RZUT PRZYZIEMIĄ 4
Skala:	1 : 50
Data:	03 2017
Nr rzut.	5/5
Str.	A-5