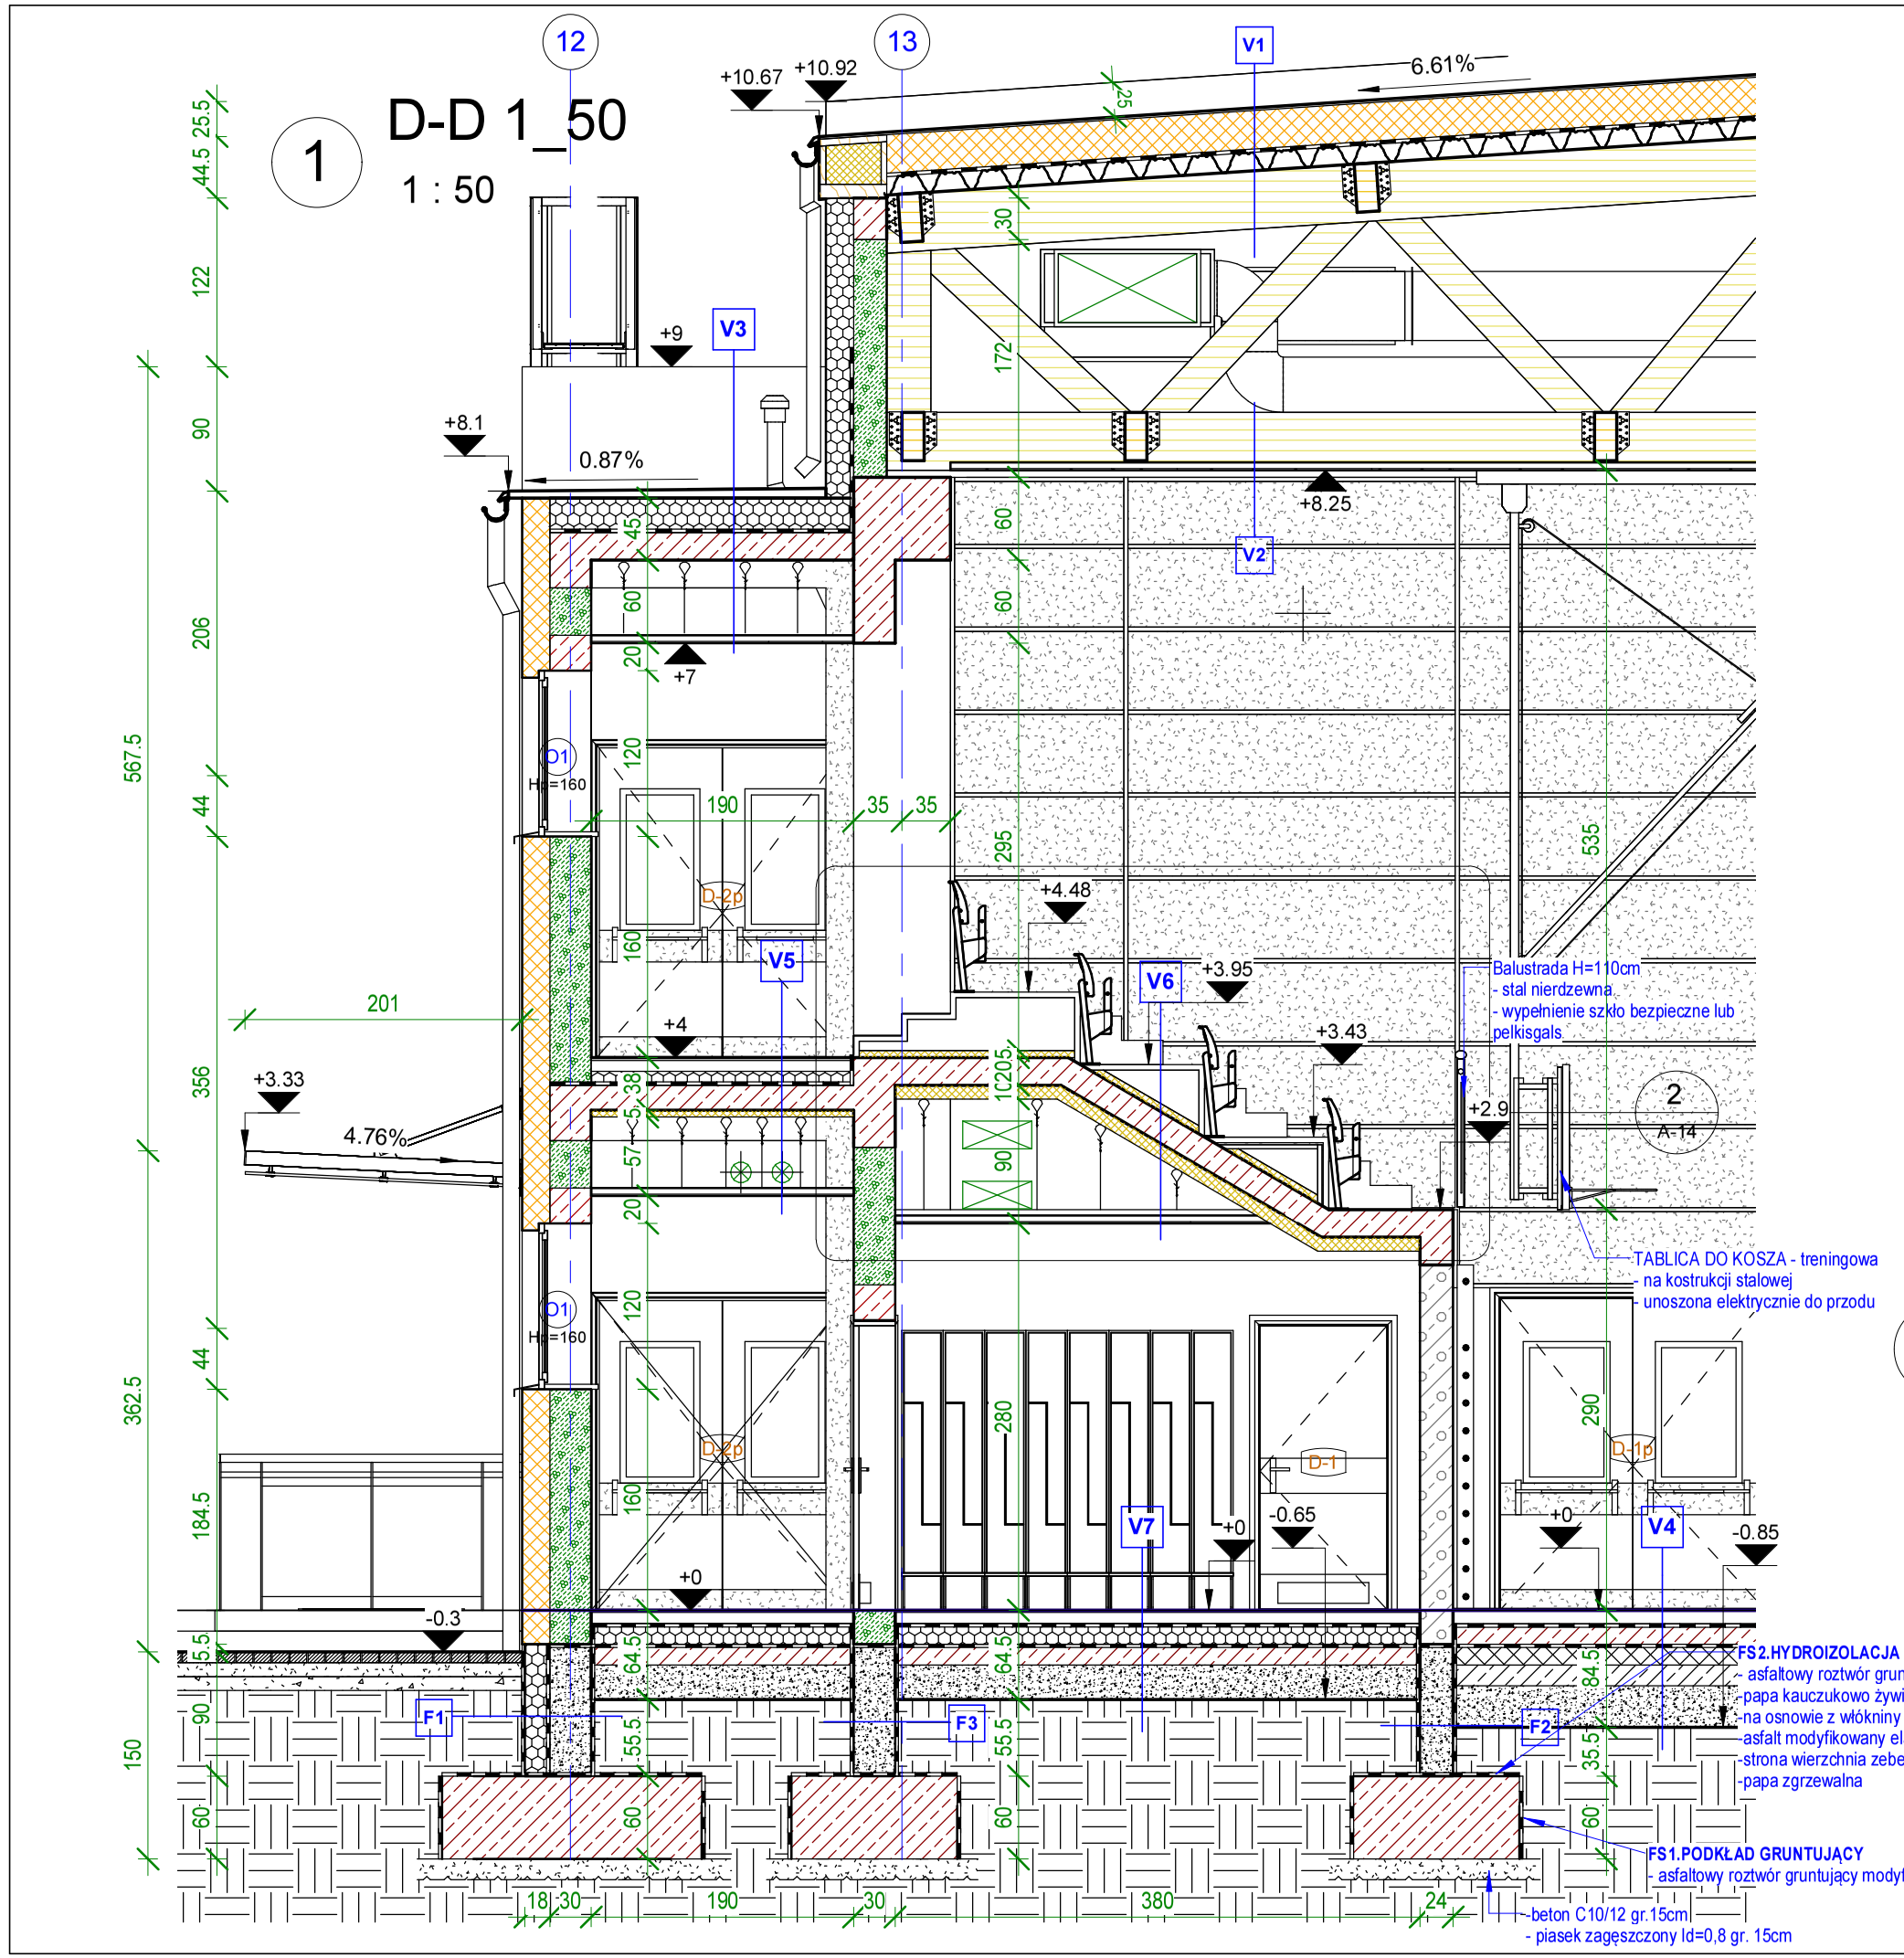

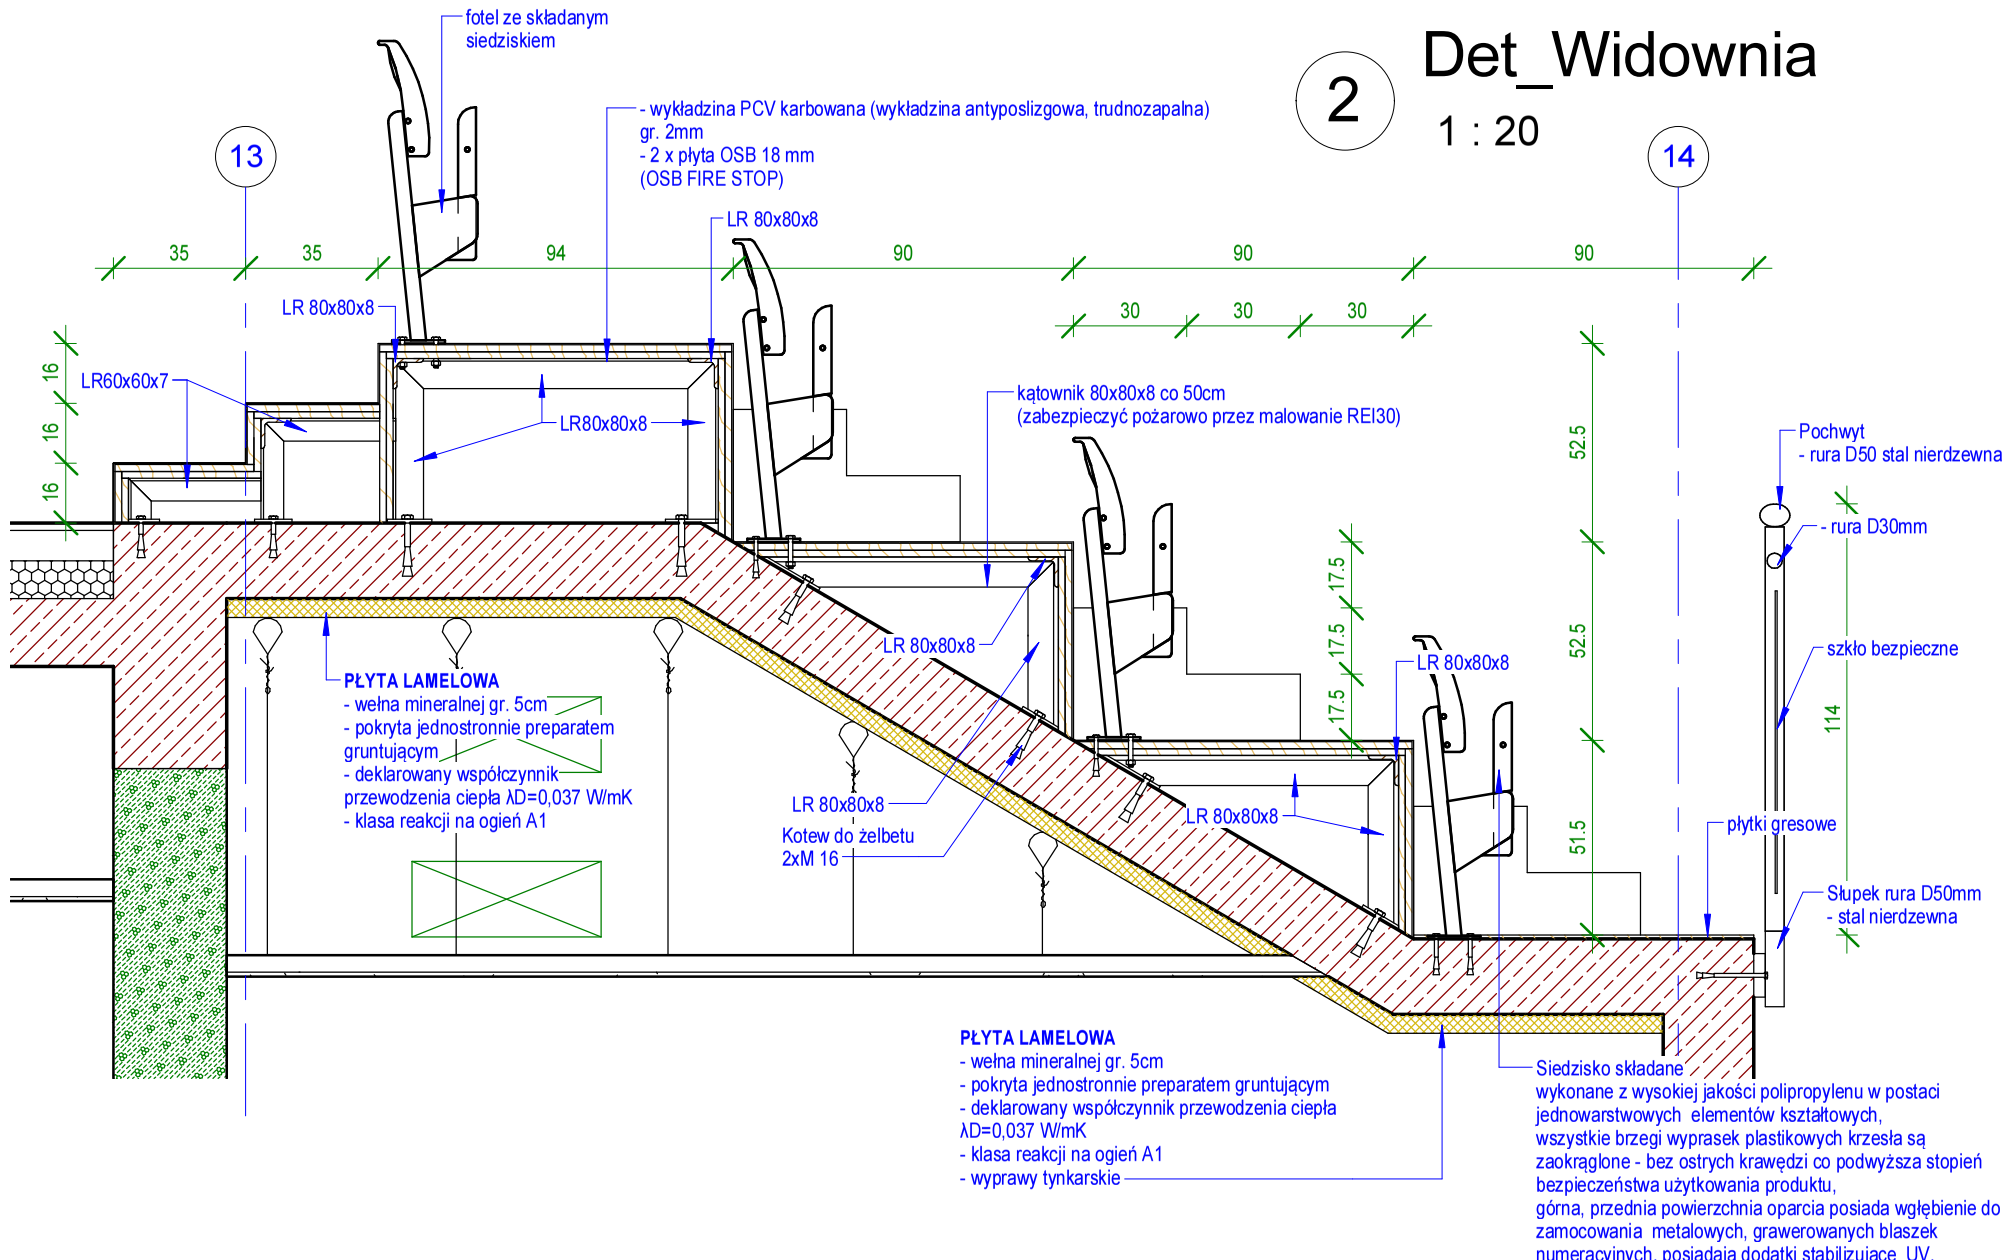

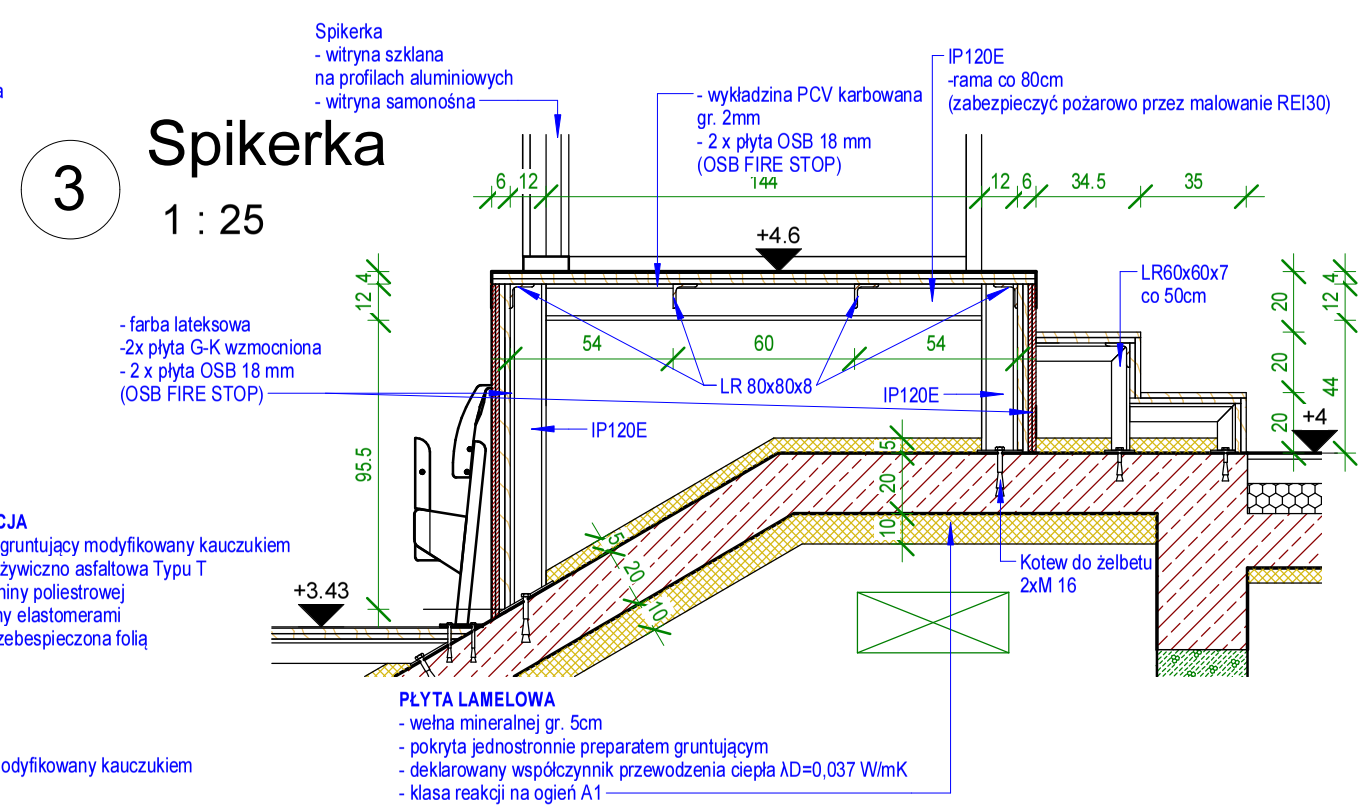

M-K Projekt Dawid Mołdrzyk, ul. Mickiewicza 8, 77-430 Krajenka

Inwestor:
Miasto Kostrzyn nad Odrą, ul. Graniczna 2, 66-470 Kostrzyn nad Odrą

Adres:
Kostrzyn nad Odrą ul. A. Mickiewiczadz. nr 134/6 ; 134/7 ; 135/1 jed. ewid. 080101_1 Kostrzyn n/Odrą ,obręb ewid. 080101_1.0004 Śródmieście

Obiekt:
KOSTRZYŃSKIE CENTRUM SZKOLENIA ZAPAŚNICZEGO, ROZBUDOWA BUDYNKU SZKOŁY O HALĘ WIDOWISKOWO SPORTOWĄ Z ZAPLECZEM SCOJALNYM WRAZ Z INFRASTRUKTURĄ, PRZEBUDOWA ISTNIJĄCEGO ŁĄCZNIKA SZKOŁY, ROZBIÓRKA ISTNIJĄCEJ SALI GIMNASTYCZNEJ

Nazwa:
HALA WIDOWISKOWO - SPORTOWA

Arch. Projektował:	mgr inż. arch. Tadeusz Tylka Nr upr.: NN-8345/474/81 - upr. Arch. bez ograniczeń	Branża: Arch./Kon.	
Opracował:	inż. Dawid Mołdrzyk	Faza: BUD.	
TREŚĆ RYSUNKU	***PRZEKRÓJ D-D 1_50***	Skala: Jak zaznaczono	
		Data: 03.2017	
		Nr rys.: A-14	Str.