1 Południe
1 : 200

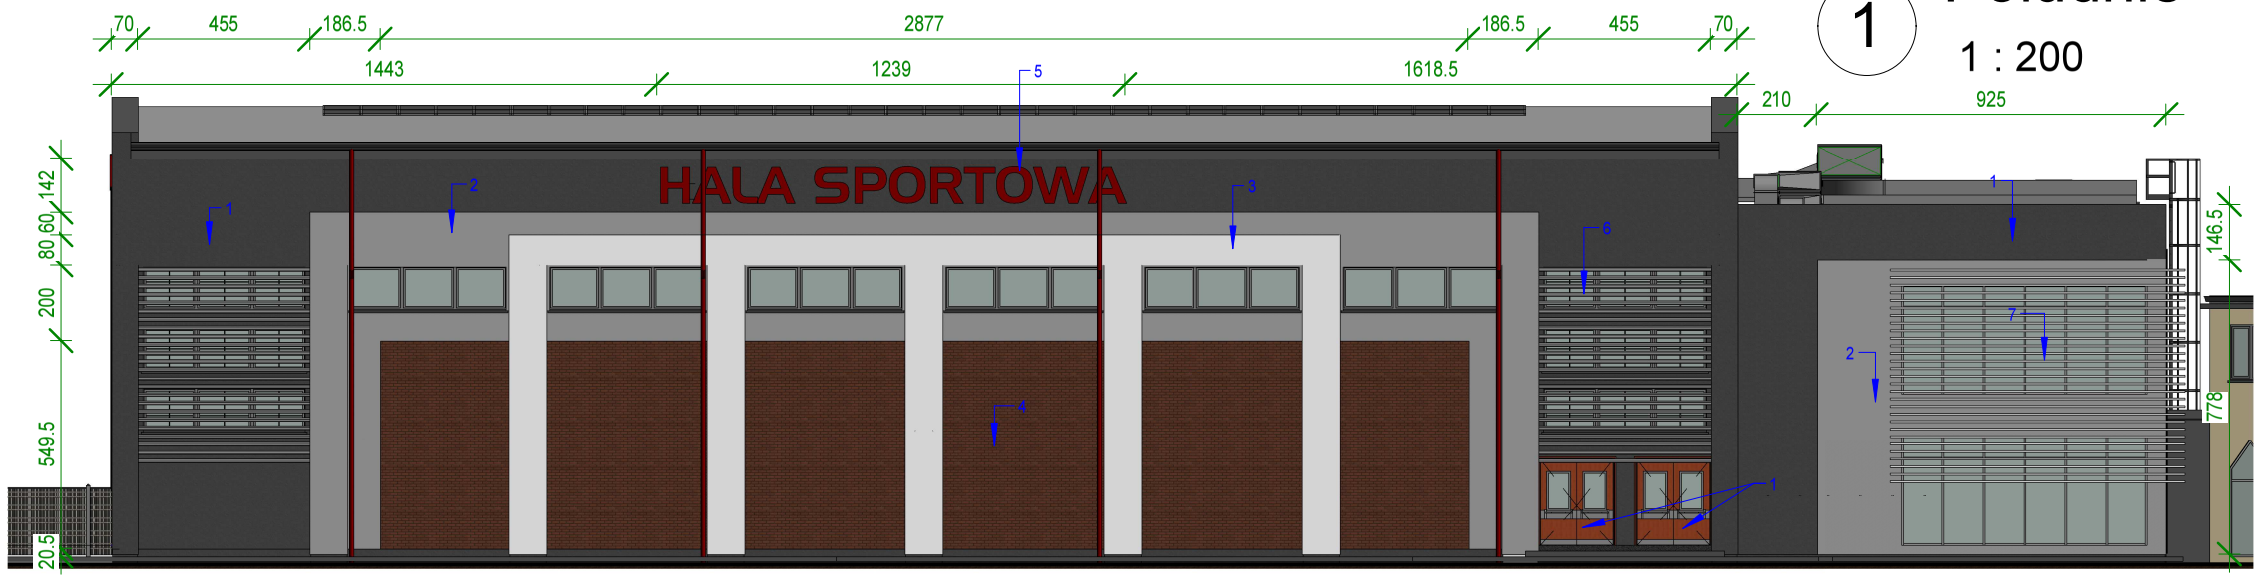

KOLORYSTYKA
1. 37200 14 C2
2. 37204 49 C1
3. BIAŁY
4. STARA CEGŁA (jak na budynku szkoły)
5. 33100 17 C3
6. 37200 14 C2 (łamacz światła)
7. BAŁY (łamacz światła)
8. 37101 8 C2
9. BIAŁY

3 Wschód
1 : 200

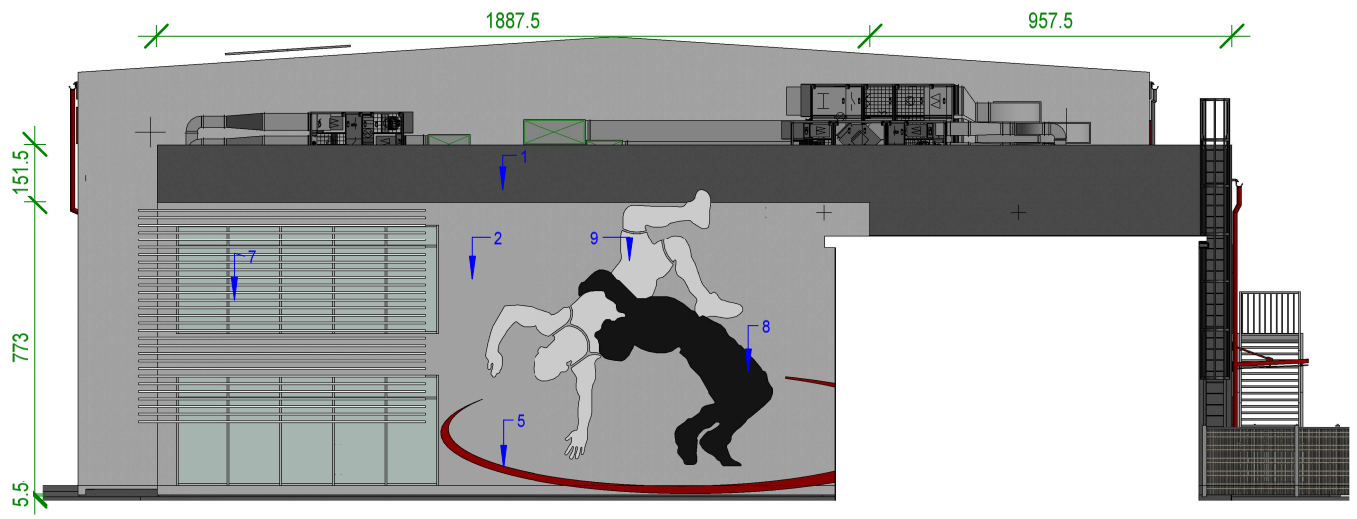

4 Zachód
1 : 200

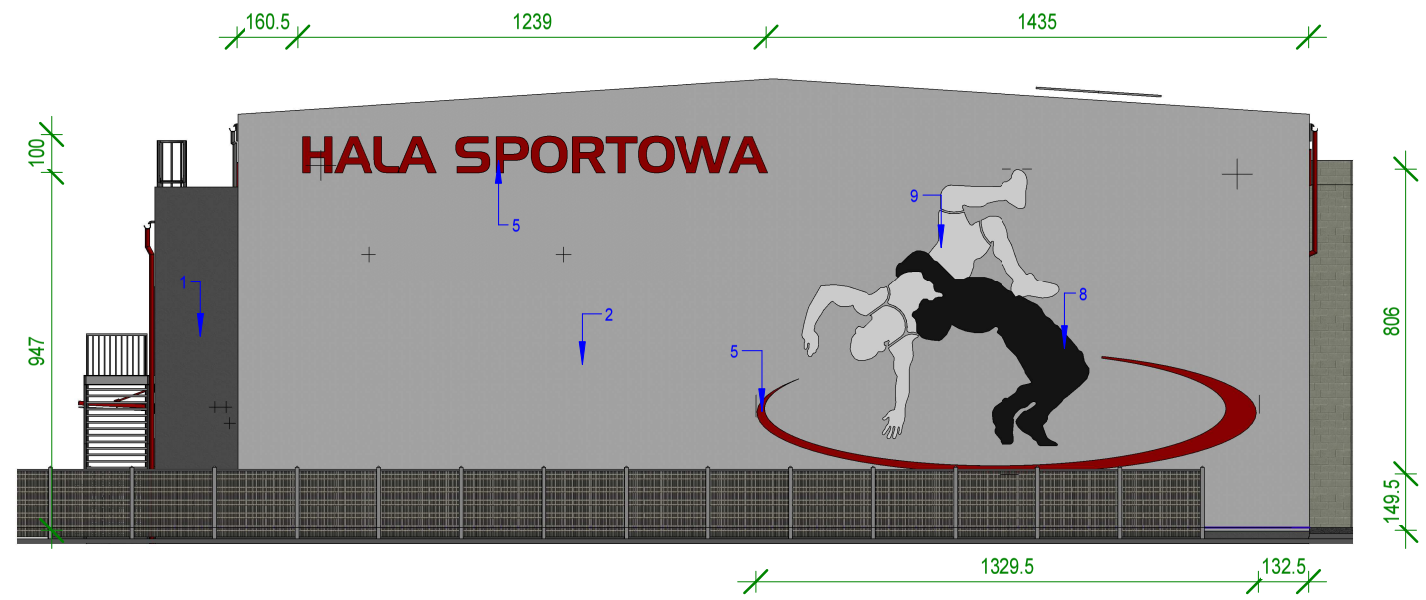

2 Północ
1 : 200

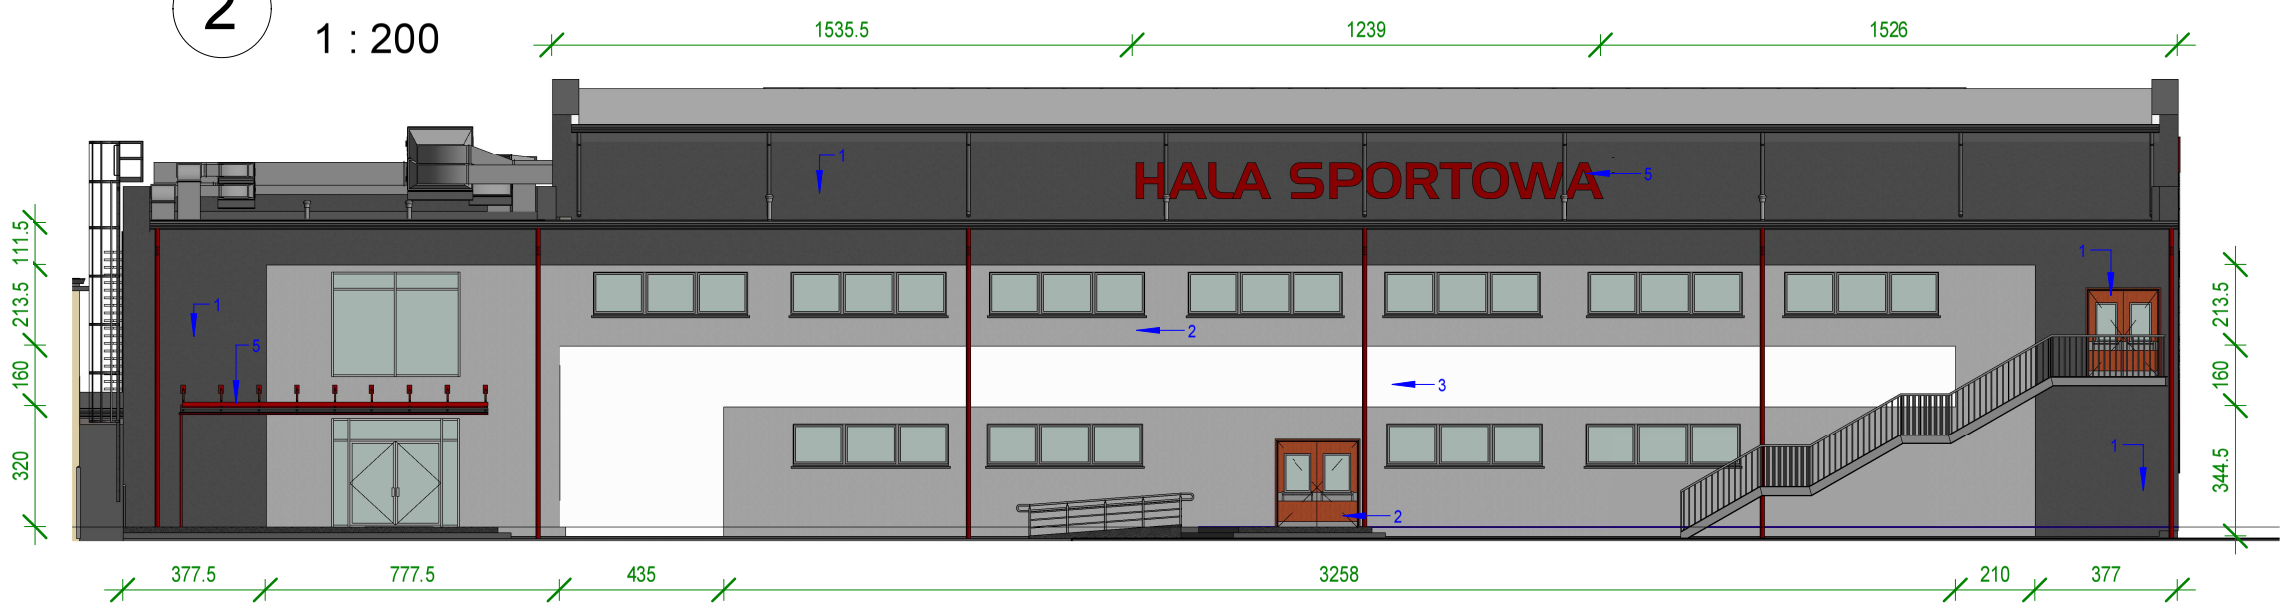

M-K Projekt Dawid Mołdrzyk, ul. Mickiewicza 8, 77-430 Krajenka

Inwestor:
Miasto Kostrzyn nad Odrą, ul. Graniczna 2, 66-470 Kostrzyn nad Odrą

Adres:
Kostrzyn nad Odrą ul. A. Mickiewiczadz. nr 134/6 ; 134/7 ; 135/1 jed. ewid. 080101_1 Kostrzyn n/Odrą ,obręb ewid. 080101_1.0004 Śródmieście

Obiekt:
KOSTRZYŃSKIE CENTRUM SZKOLENIA ZAPAŚNICZEGO, ROZBUDOWA BUDYNKU SZKOŁY O HALĘ WIDOWISKOWO SPORTOWĄ Z ZAPLECZEM SCOJALNYM WRAZ Z INFRASTRUKTURĄ, PRZEBUDOWA ISTNIJĄCEGO ŁĄCZNIKA SZKOŁY, ROZBIÓRKA ISTNIJĄCEJ SALI GIMNASTYCZNEJ

Nazwa:
HALA WIDOWISKOWO - SPORTOWA

Arch. Projektował:	mgr inż. arch. Tadeusz Tylka Nr upr.: NN-8345/474/81 - upr. Arch. bez ograniczeń	
Opracował:	inż. Dawid Mołdrzyk	Branża: Arch./Kon. Faza: BUD.
TREŚĆ RYSUNKU	***ELEWACJE***	Skala: 1 : 200 Data: 03.2017 Nr rys.: A-19 Str.: