
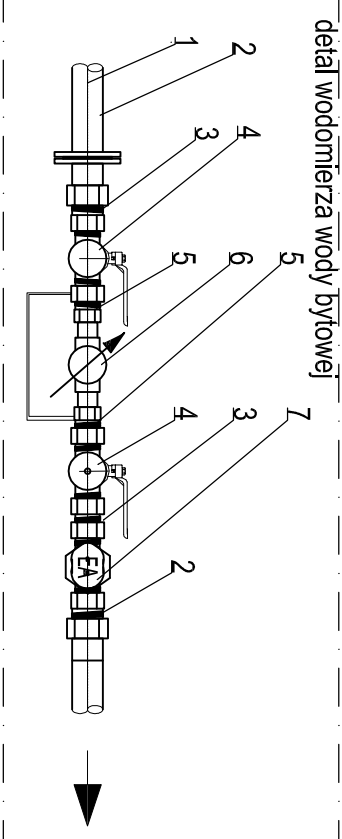
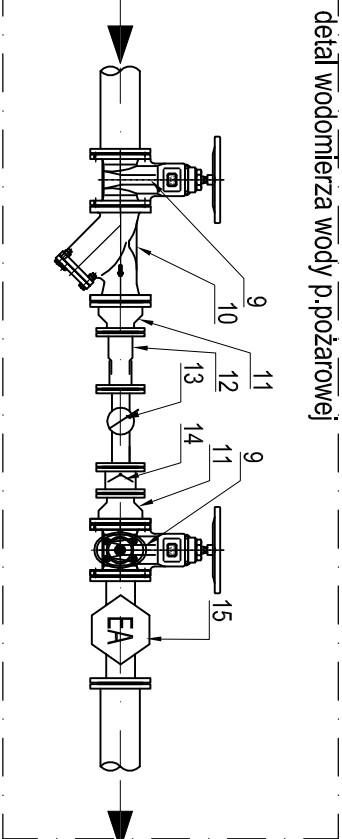
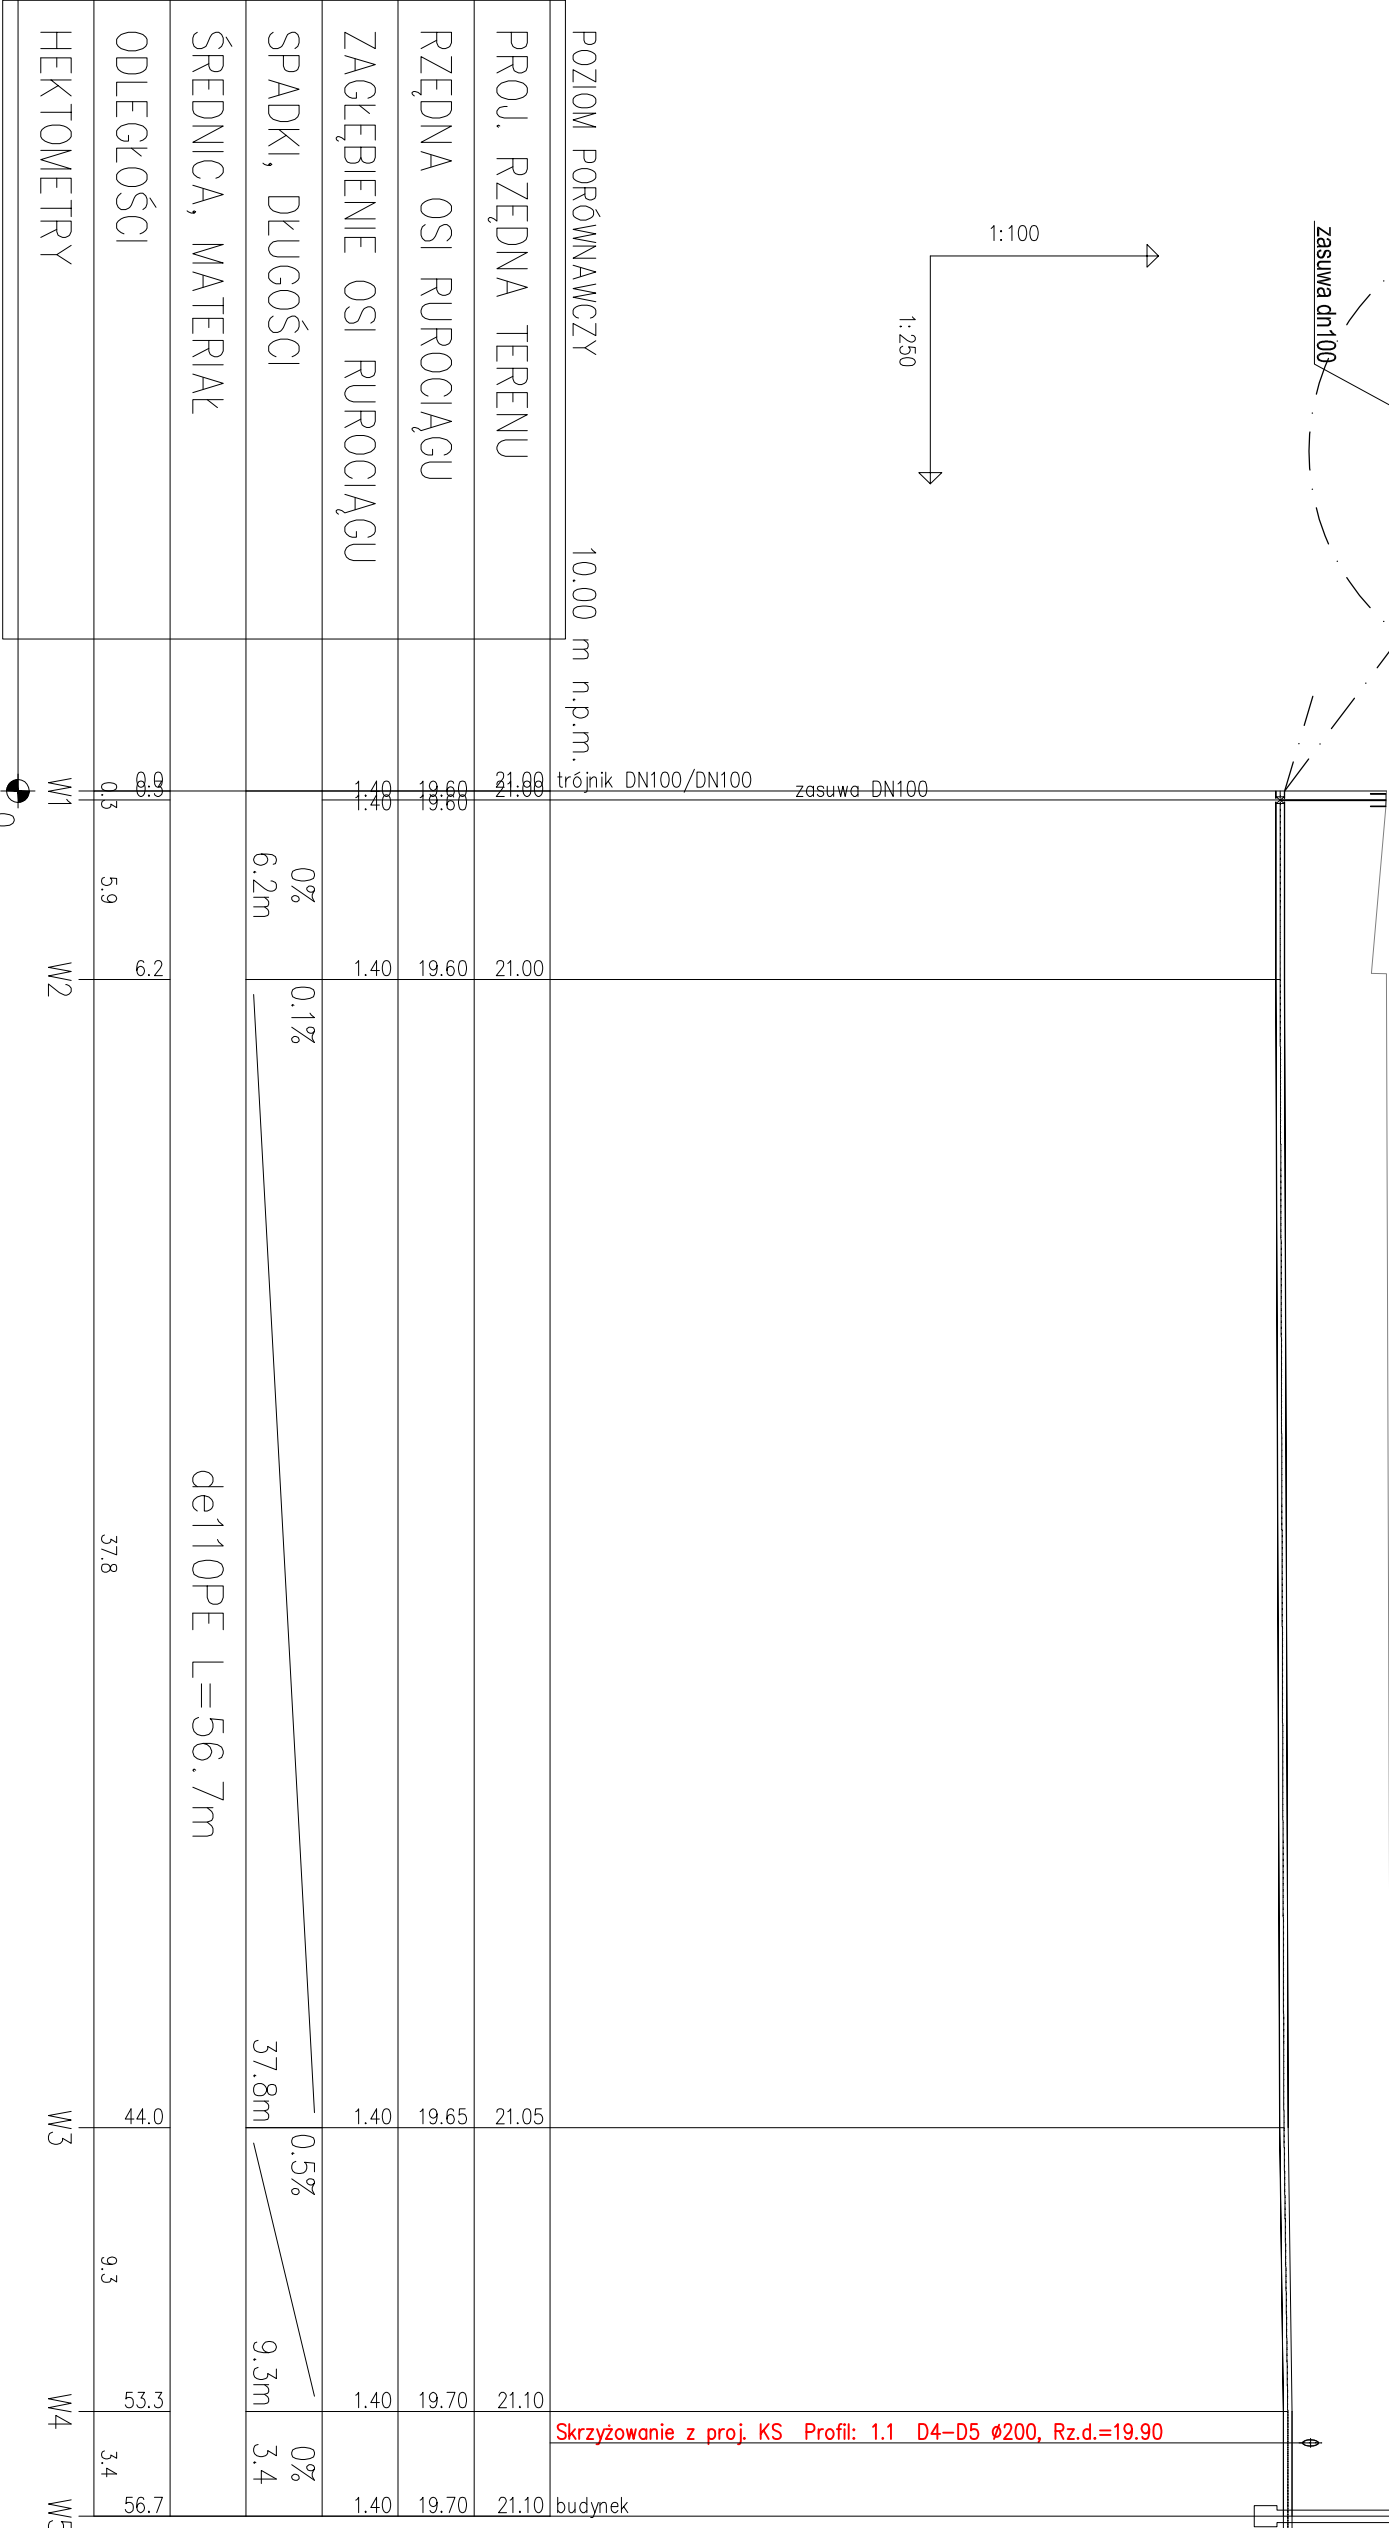


Lp.	Wyszczególnienie	Ilość
9	Zasawa kołkowa typ E (wp wody) DN80 żelazna	2
10	Filtr siatkowy kołkowy DN80 żelazny min. GG550 PN16	1
11	Redukcja kołkowa z żeliwa sferoidalnego GG540 PN16 DN80/DN65	2
12	Łącznik kompensacyjny rozstawny owalokierowy żelazo min. GG540 PN16 L=200mm	1
13	wodomierz jednosiłunowy Aquila V4 dn65 Q=40m3/h Q=112m3/h	1
14	Kłapa zwrotna międzykołkowa DN65	1
15	zawór antyskażeniowy DN80 klasa EA	1

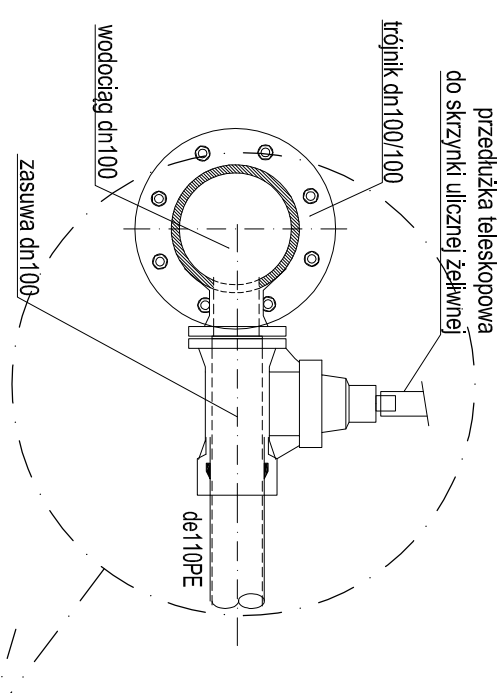

1	wodomierz przyłącza de63PE z miłą elektrooporową	1
2	systemowa złączka z luznym kołierzem de63/DN50	2
3	złącze skręcanie DN50 / 2" zakończone w ścięcie studni	1
4	zawór kulowy dn50 skręcany	2
5	złącze redukcyjne skręcanie 2" / 1 1/4"	2
6	wodomierz jednosiłunowy JS DN25 10m3/h	1
7	zawór antyskażeniowy dn50 klasa EA	1
8	konsole wodomierza na bloku betonowym	1

M-K Projekt Dawid Modrzyk, ul. Mickiewicza 8, 77-430 Kralenka	
Investor:	Miasto Kostrzyn nad Odrą, ul. Graniczna 2, 66-470 Kostrzyn nad Odrą
Adres:	Kostrzyn nad Odrą, ul. A. Mickiewicza, nr 134/6 : 134/7 : 135/1 jed. ewid. 080101 i Kostrzyn nad Odrą, obępb ewid. 080101_1,0004 Stodmiesie
Nazwa zadania: WYKONANIE PRAC PROJEKTOWYCH I WYKONANIE PRAC BUDOWLANYCH W ZAKRESIE BUDOWY HALLI WIDOWISKOWO-SPORTOWA Z ZAPLECZEM SCOLALNYM WRAZ Z INFRASTRUKTURĄ, PRZEBUDOWA ISTNIĄCEGO ŁĄCZNIKA SZKOLEY, ROZBUDOWA ISTNIĄCEJ SALI GIMNASTYCZNEJ	
Ostatec: HALLA WIDOWISKOWO - SPORTOWA	
Projektował:	dr inż. Adam Kojanowski upr. bud. w spec. inżyn. inż. bez ograniczeń
Supervizor:	mgr inż. Agnieszka Ciepłucha Nr ewid. 22490722P/VOŚ/06
Wykonawca:	biuro SAN. ul. Piłsudskiego 10 66-400 Kozłowo
Termin:	1 : 100/250 01.2017
Temat:	ZEMNIE PRAC PROJEKTOWYCH I WYKONANIE PRAC BUDOWLANYCH W ZAKRESIE BUDOWY HALLI WIDOWISKOWO-SPORTOWA Z ZAPLECZEM SCOLALNYM WRAZ Z INFRASTRUKTURĄ, PRZEBUDOWA ISTNIĄCEGO ŁĄCZNIKA SZKOLEY, ROZBUDOWA ISTNIĄCEJ SALI GIMNASTYCZNEJ