


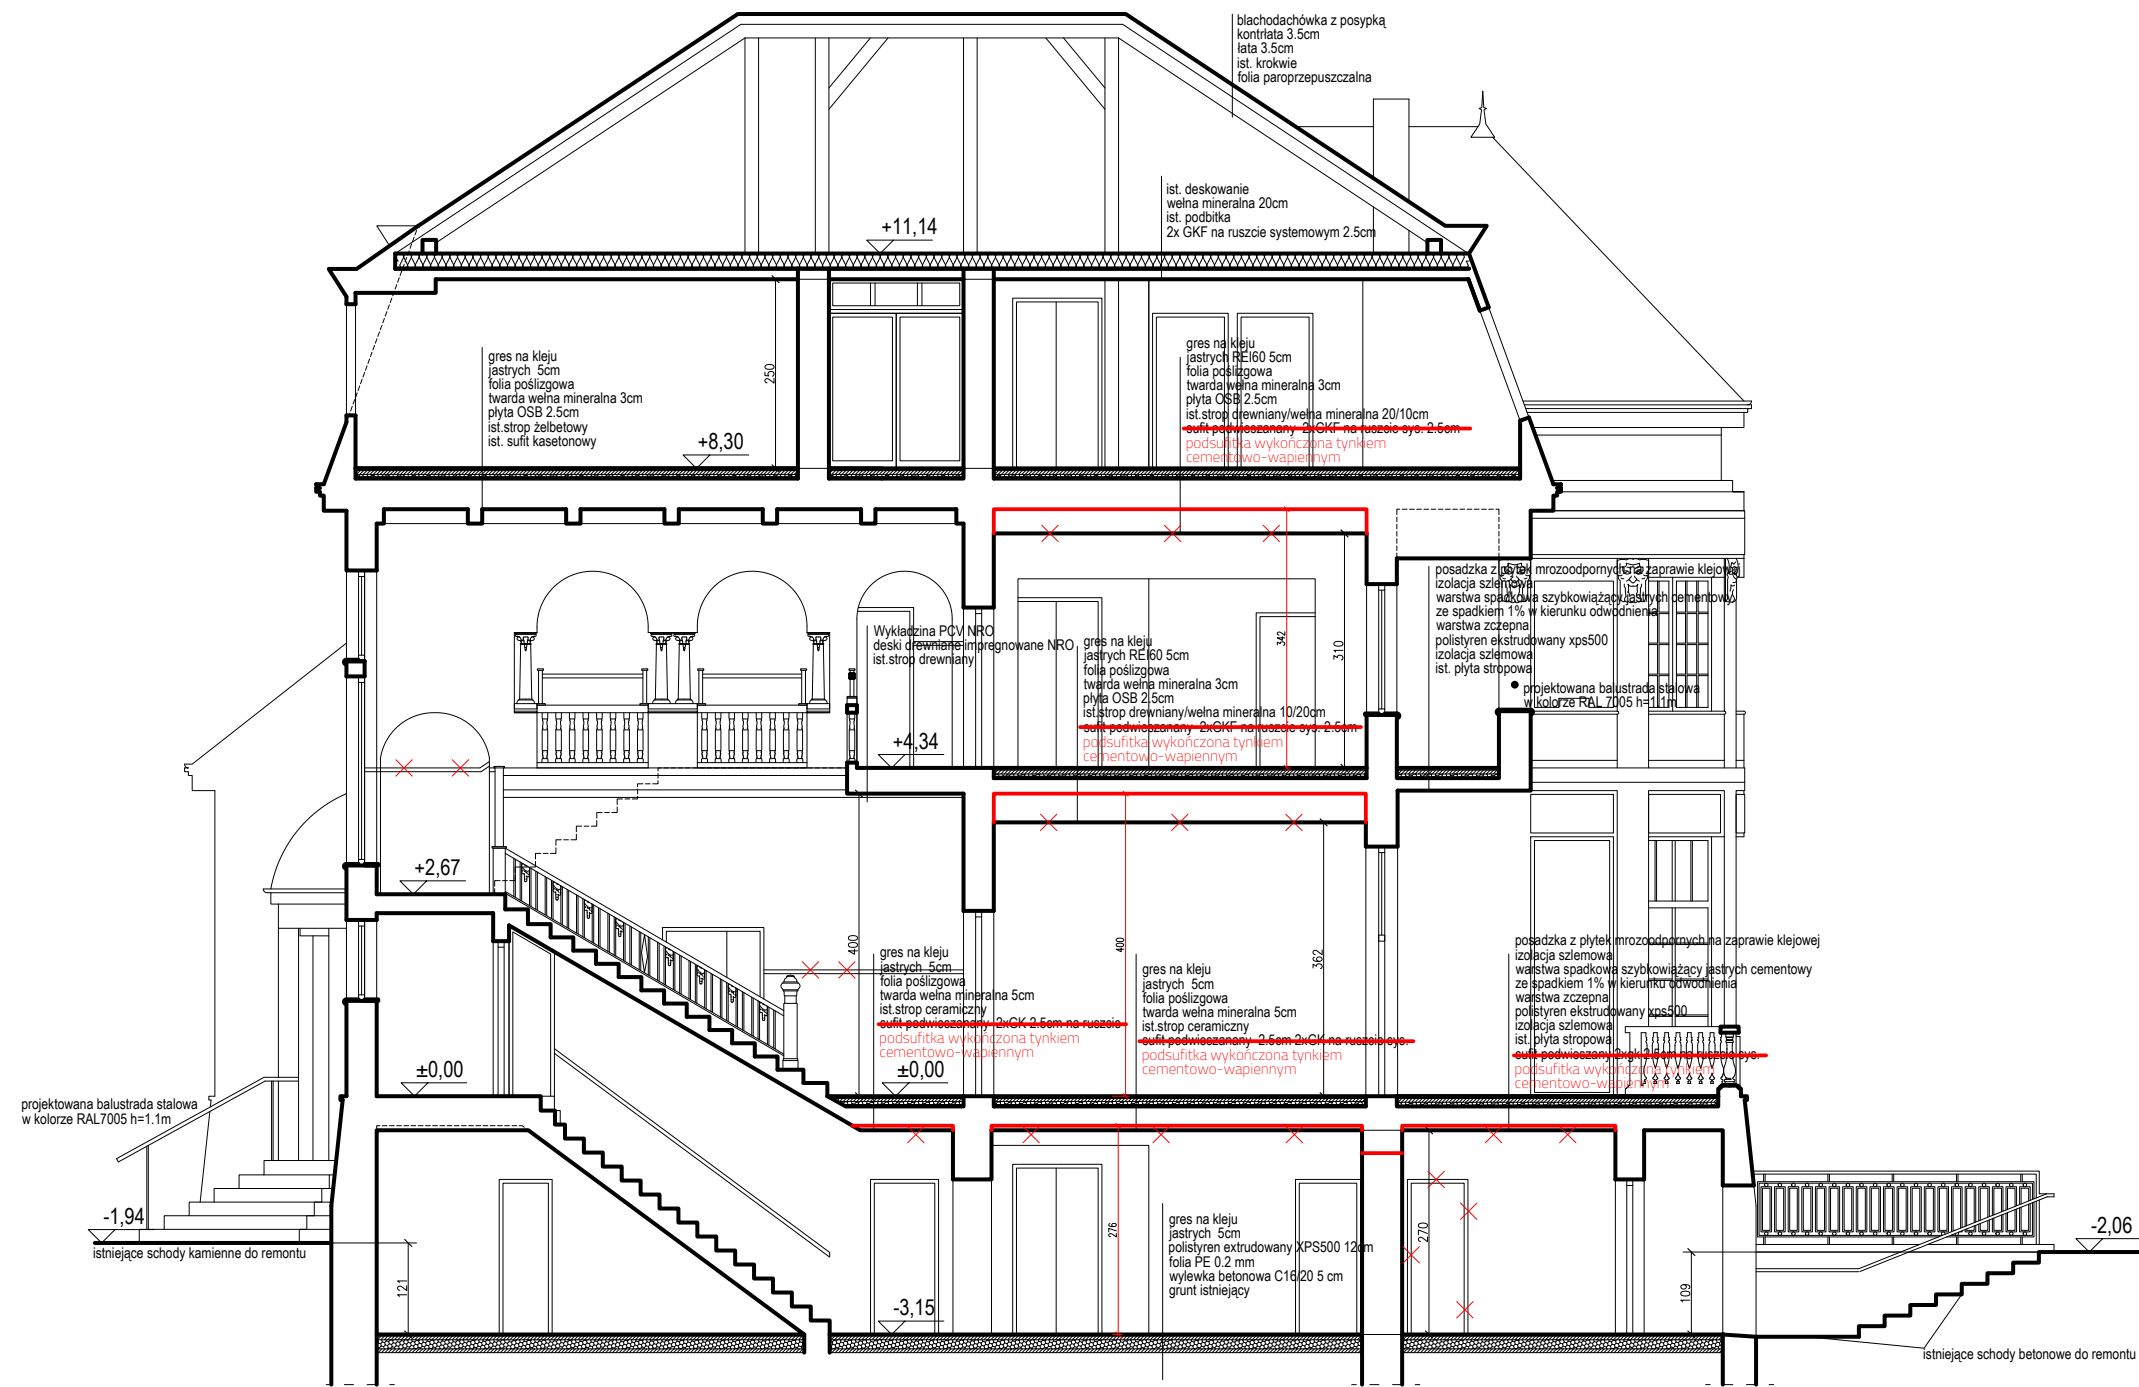

przekrój A-A
skala 1:100

COMPONO Sp. z o. o.
ul. Bohaterów Warszawy 21
70-372 Szczecin

Nazwa obiektu budowlanego:
BUDYNEK KULTURY, NAUKI I OŚWIATY

Adres obiektu budowlanego:
**ul. Kopernika 1
62-025 Kostrzyn nad Odrą**

Tytuł (nazwa) rysunku:
PRZEKRÓJ A-A

Projektował:	Podpis:
mgr inż. arch. Konrad Wesółowski upr. bud. nr 19/ZPOIA/OKK/2011 w specjalności architektonicznej	
Sprawdził:	Podpis:
mgr inż. arch. Sylwia Kołowiecka upr. bud. nr 4/ZPOIA/2006 w specjalności architektonicznej	
Opracował:	Podpis:
mgr inż. arch. Oliwia Maciejewska	

Zakres projektu:		
ARCHITEKTURA		
Rodzaj opracowania:		
PROJEKT WYKONAWCZY		
Skala:	Data:	Nr rysunku:
1:100	12.2016 r.	A_05