ZESTAWIENIE STOLARKI OKIENNEJ WEWNĘTRZNEJ

symbol		Ow1*	Ow2*	Ow3*	Ow4*
schemat		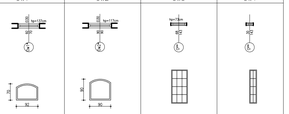			
zewnętrzny wymiar	So	102	170	170	170
ościeżnicy	Ho	80	205	205	205
wymiar w świetle	S	92	90+70	90+70	90+70
ościeżnicy	H	70	200	200	200
piwnica		1	1	1	1
parter		–	–	–	–
piętro 1		–	–	–	–
piętro 2		–	–	–	–
razem sztuk		1	1	1	1
odporność pożarowa		EI30			
kolor		biały			
uwagi		– okna wewnętrzne – stolarka drewniana – kolor biały – * stolarka nieuchylna do h=85 cm			

– przed zamówieniem wymiary skonsultować z projektantem i sprawdzić na budowie

ZESTAWIENIE STOLARKI OKIENNEJ ZEWNĘTRZNEJ

symbol		001	002	003	004	005	006	007	008	009	010	011	012	013	014	015	016	017	018	019	020	021	022
schemat		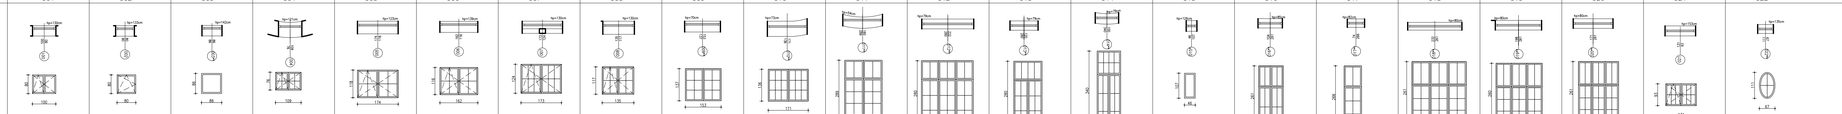																					
zewnętrzny wymiar	So	110	90	96	119	184	172	183	145	163	181	170	232	130	110	56	114	84	242	208	181	141	77
ościeżnicy	Ho	90	90	96	86	128	126	134	127	147	146	299	190	290	350	117	261	276	271	270	271	101	121
wymiar w świetle	S	100	80	86	109	174	162	173	135	153	171	160	222	120	100	46	104	74	232	198	171	131	67
ościeżnicy	H	80	80	86	76	118	116	124	117	137	136	289	280	280	340	107	251	266	261	260	261	93	111
piwnica		1	1	3	3	2	1	1	1	1	1	–	–	–	–	–	–	–	–	–	–	–	–
parter		–	–	–	–	–	–	–	–	–	–	3	1	2	5	7	1	1	1	1	1	1	1
piętro 1		–	–	–	–	–	–	–	–	–	–	–	–	–	–	–	–	–	–	–	–	–	–
piętro 2		–	–	–	–	–	–	–	–	–	–	–	–	–	–	–	–	–	–	–	–	–	–
razem sztuk		1	1	3	3	2	1	1	1	1	1	3	1	2	5	7	1	1	1	1	1	1	1
odporność pożarowa		nie dotyczy																					
kolor		biały																					
uwagi		– okna zewnętrzne – stolarka drewniana – kolor biały – otwierane do wewnątrz – * stolarka nieuchylna do h=85 cm – ** stolarka nieuchylna														– istniejące do renowacji	– okna zewnętrzne – stolarka drewniana – kolor biały – otwierane do wewnątrz – * stolarka nieuchylna do h=85 cm – ** stolarka nieuchylna								

– przed zamówieniem wymiary skonsultować z projektantem i sprawdzić na budowie

COMPONO Sp. z o. o.
ul. Bohaterów Warszawy 21
70-372 Szczecin

Nazwa obiektu budowlanego:
BUDYNEK KULTURY, NAUKI I OŚWIATY

Adres obiektu budowlanego:
ul. Kopernika 1
62-025 Kostrzyn nad Odrą

Tytuł (nazwa) rysunku:
ZESTAWIENIE STOLARKI 2

Projektował:	Podpis:
mgr inż. arch. Konrad Wesołowski upr. bud. nr 19/ZPOA/OK/2011 w specjalności architektonicznej	
Opracował:	Podpis:
mgr inż. arch. Oliwia Maciejewska	

Zakres projektu:
ARCHITEKTURA

Rodzaj opracowania:
PROJEKT WYKONAWCZY

Skala:	Data:	Nr rysunku:
1:100	12.2016 r.	A_11