
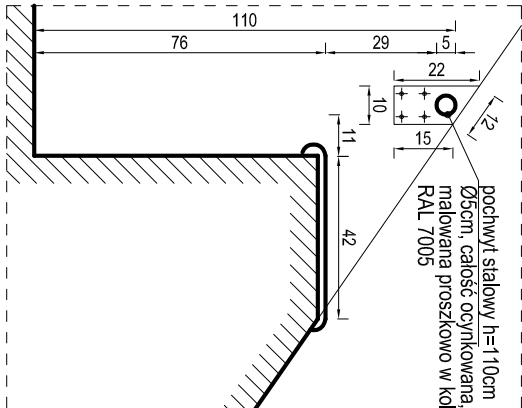
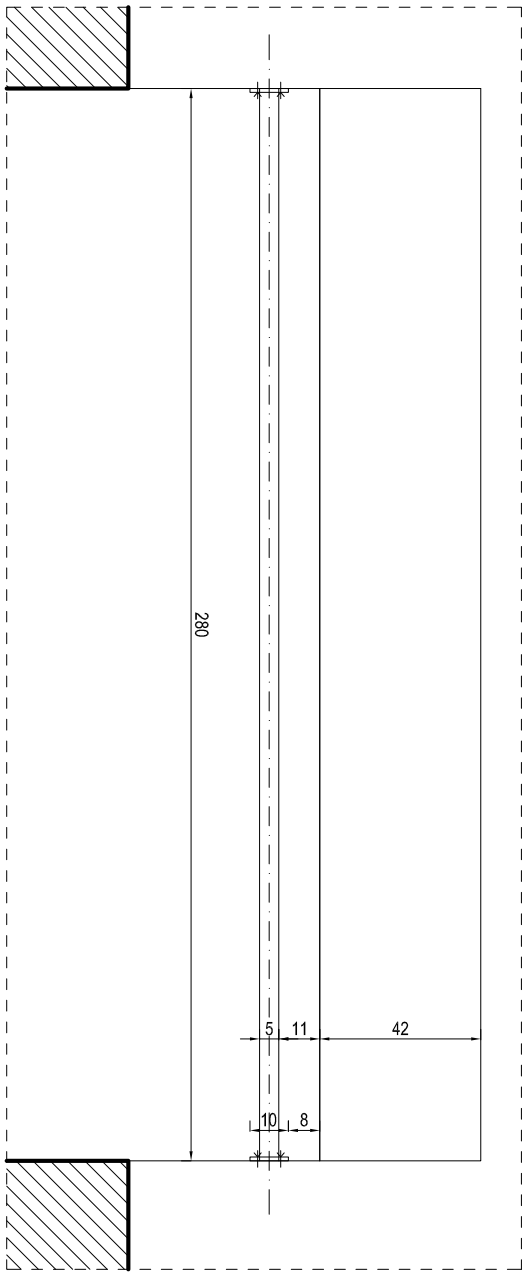
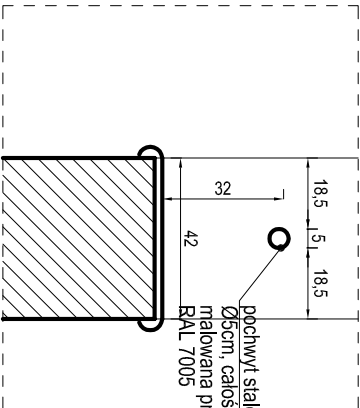
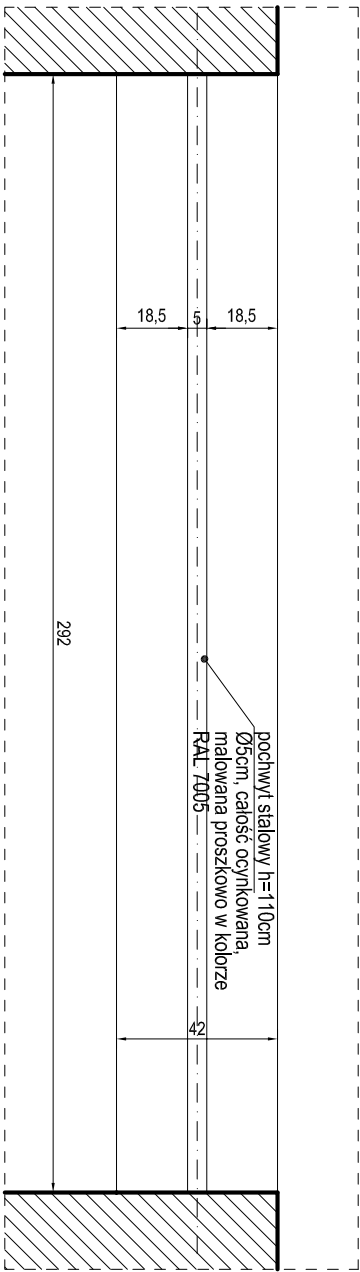
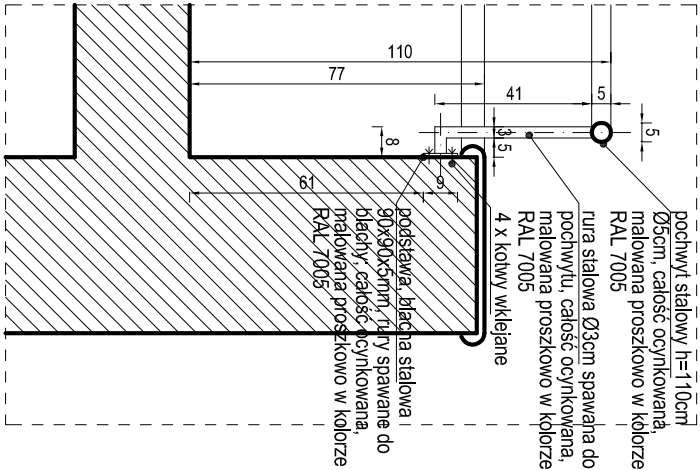


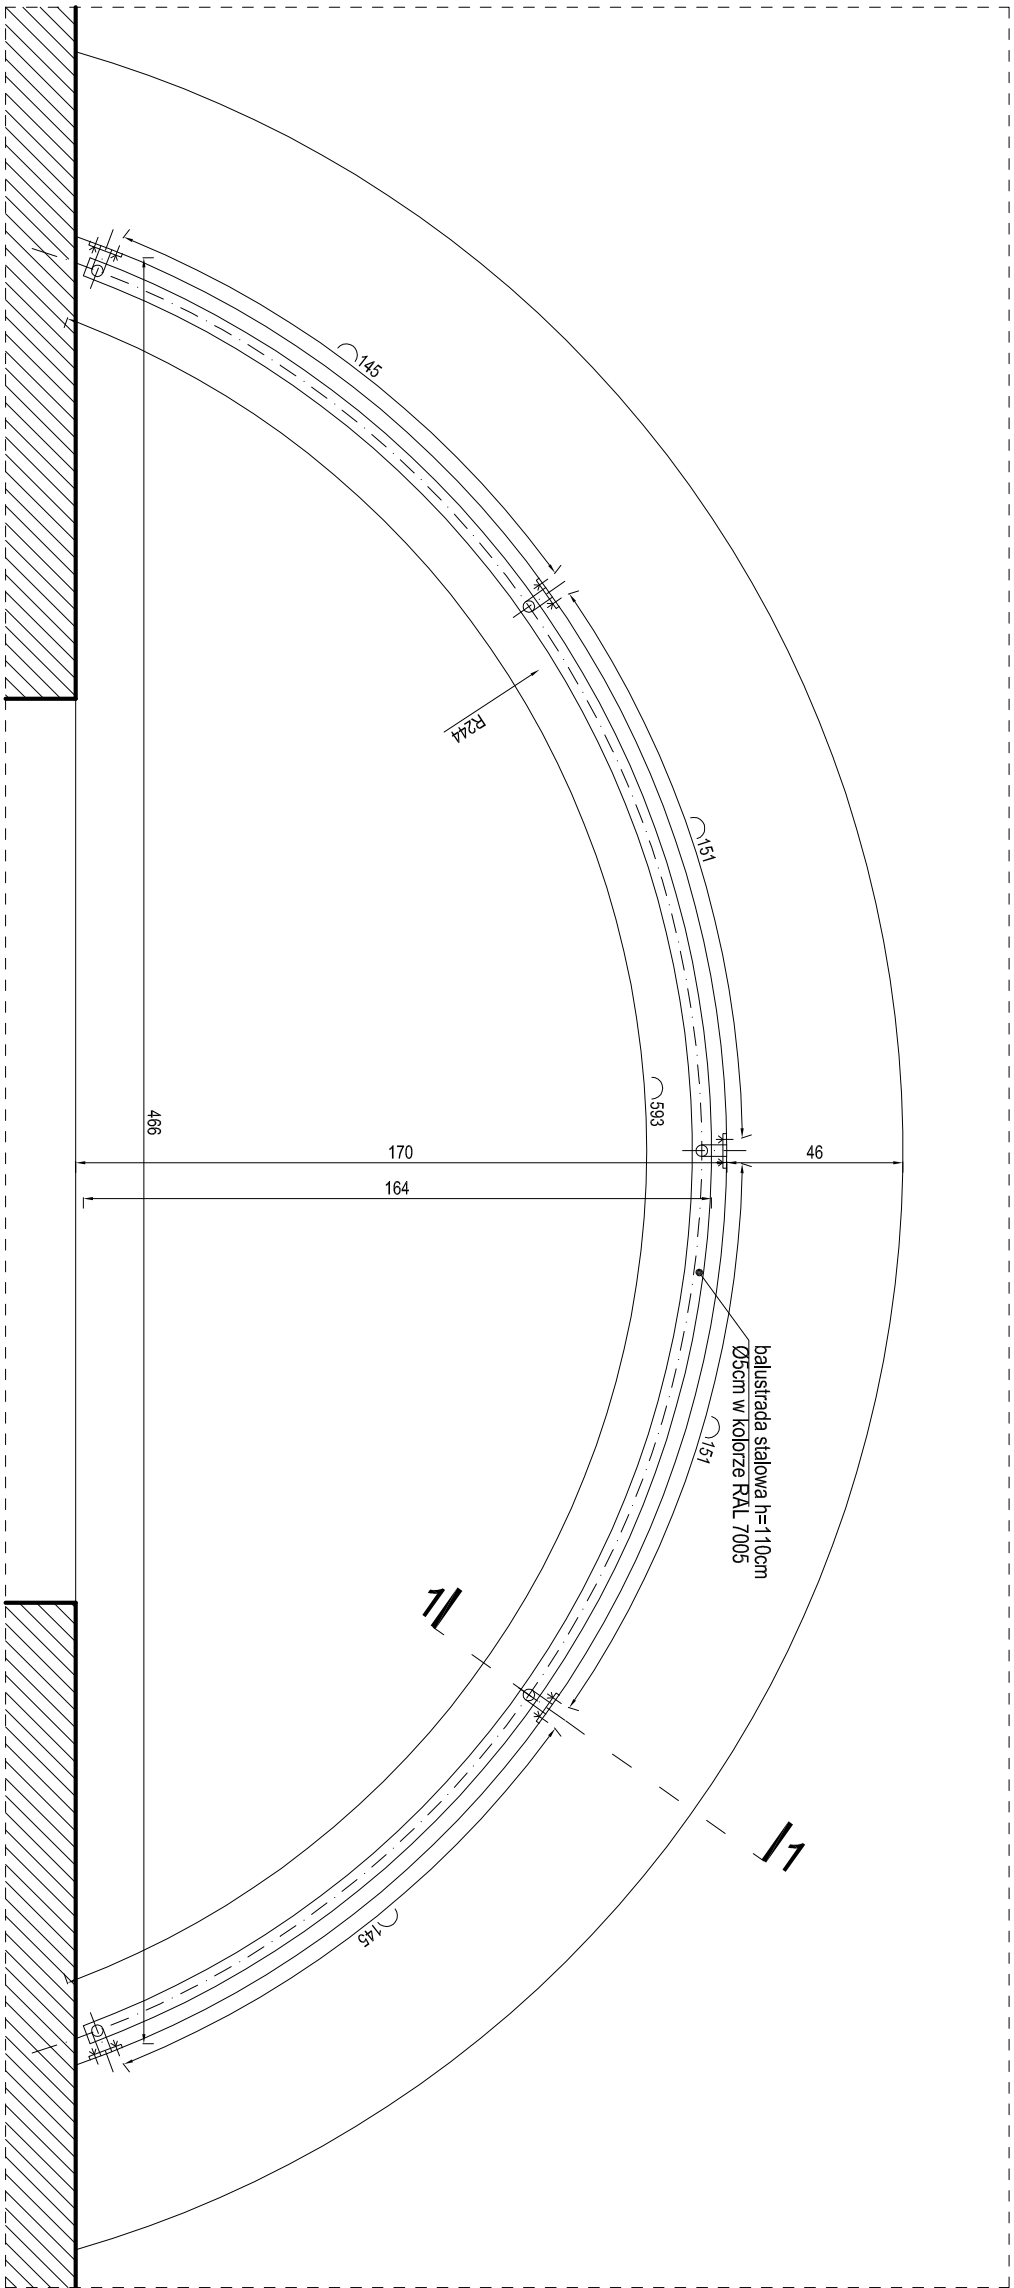

COMPONO Sp. z o.o.
ul. Bohaterów Warszawy 21
70-372 Szczecin

Nazwa obiektu budowlanego:

BUDYNEK KULTURY, NAUKI I OŚWIATY

Adres obiektu budowlanego:

ul. Kopernika 1
62-025 Kostrzyn nad Odrą

Tytuł (nazwa) rysunku:

BALUSTRADA B2, B3, B4

Projektował:	Podpis:
mgr inż. arch. Konrad Wesołowski upr. bud. nr 19/ZPOJA/OKK/2011 w specjalności architektonicznej	
Opracował:	Podpis:
mgr inż. arch. Oliwia Maciejewska	

Zakres projektu:

ARCHITEKTURA

Rodzaj opracowania:

PROJEKT WYKONAWCZY

Skala:

Date:

1:20 12.2016 r.

Nr rysunku:

A_14