


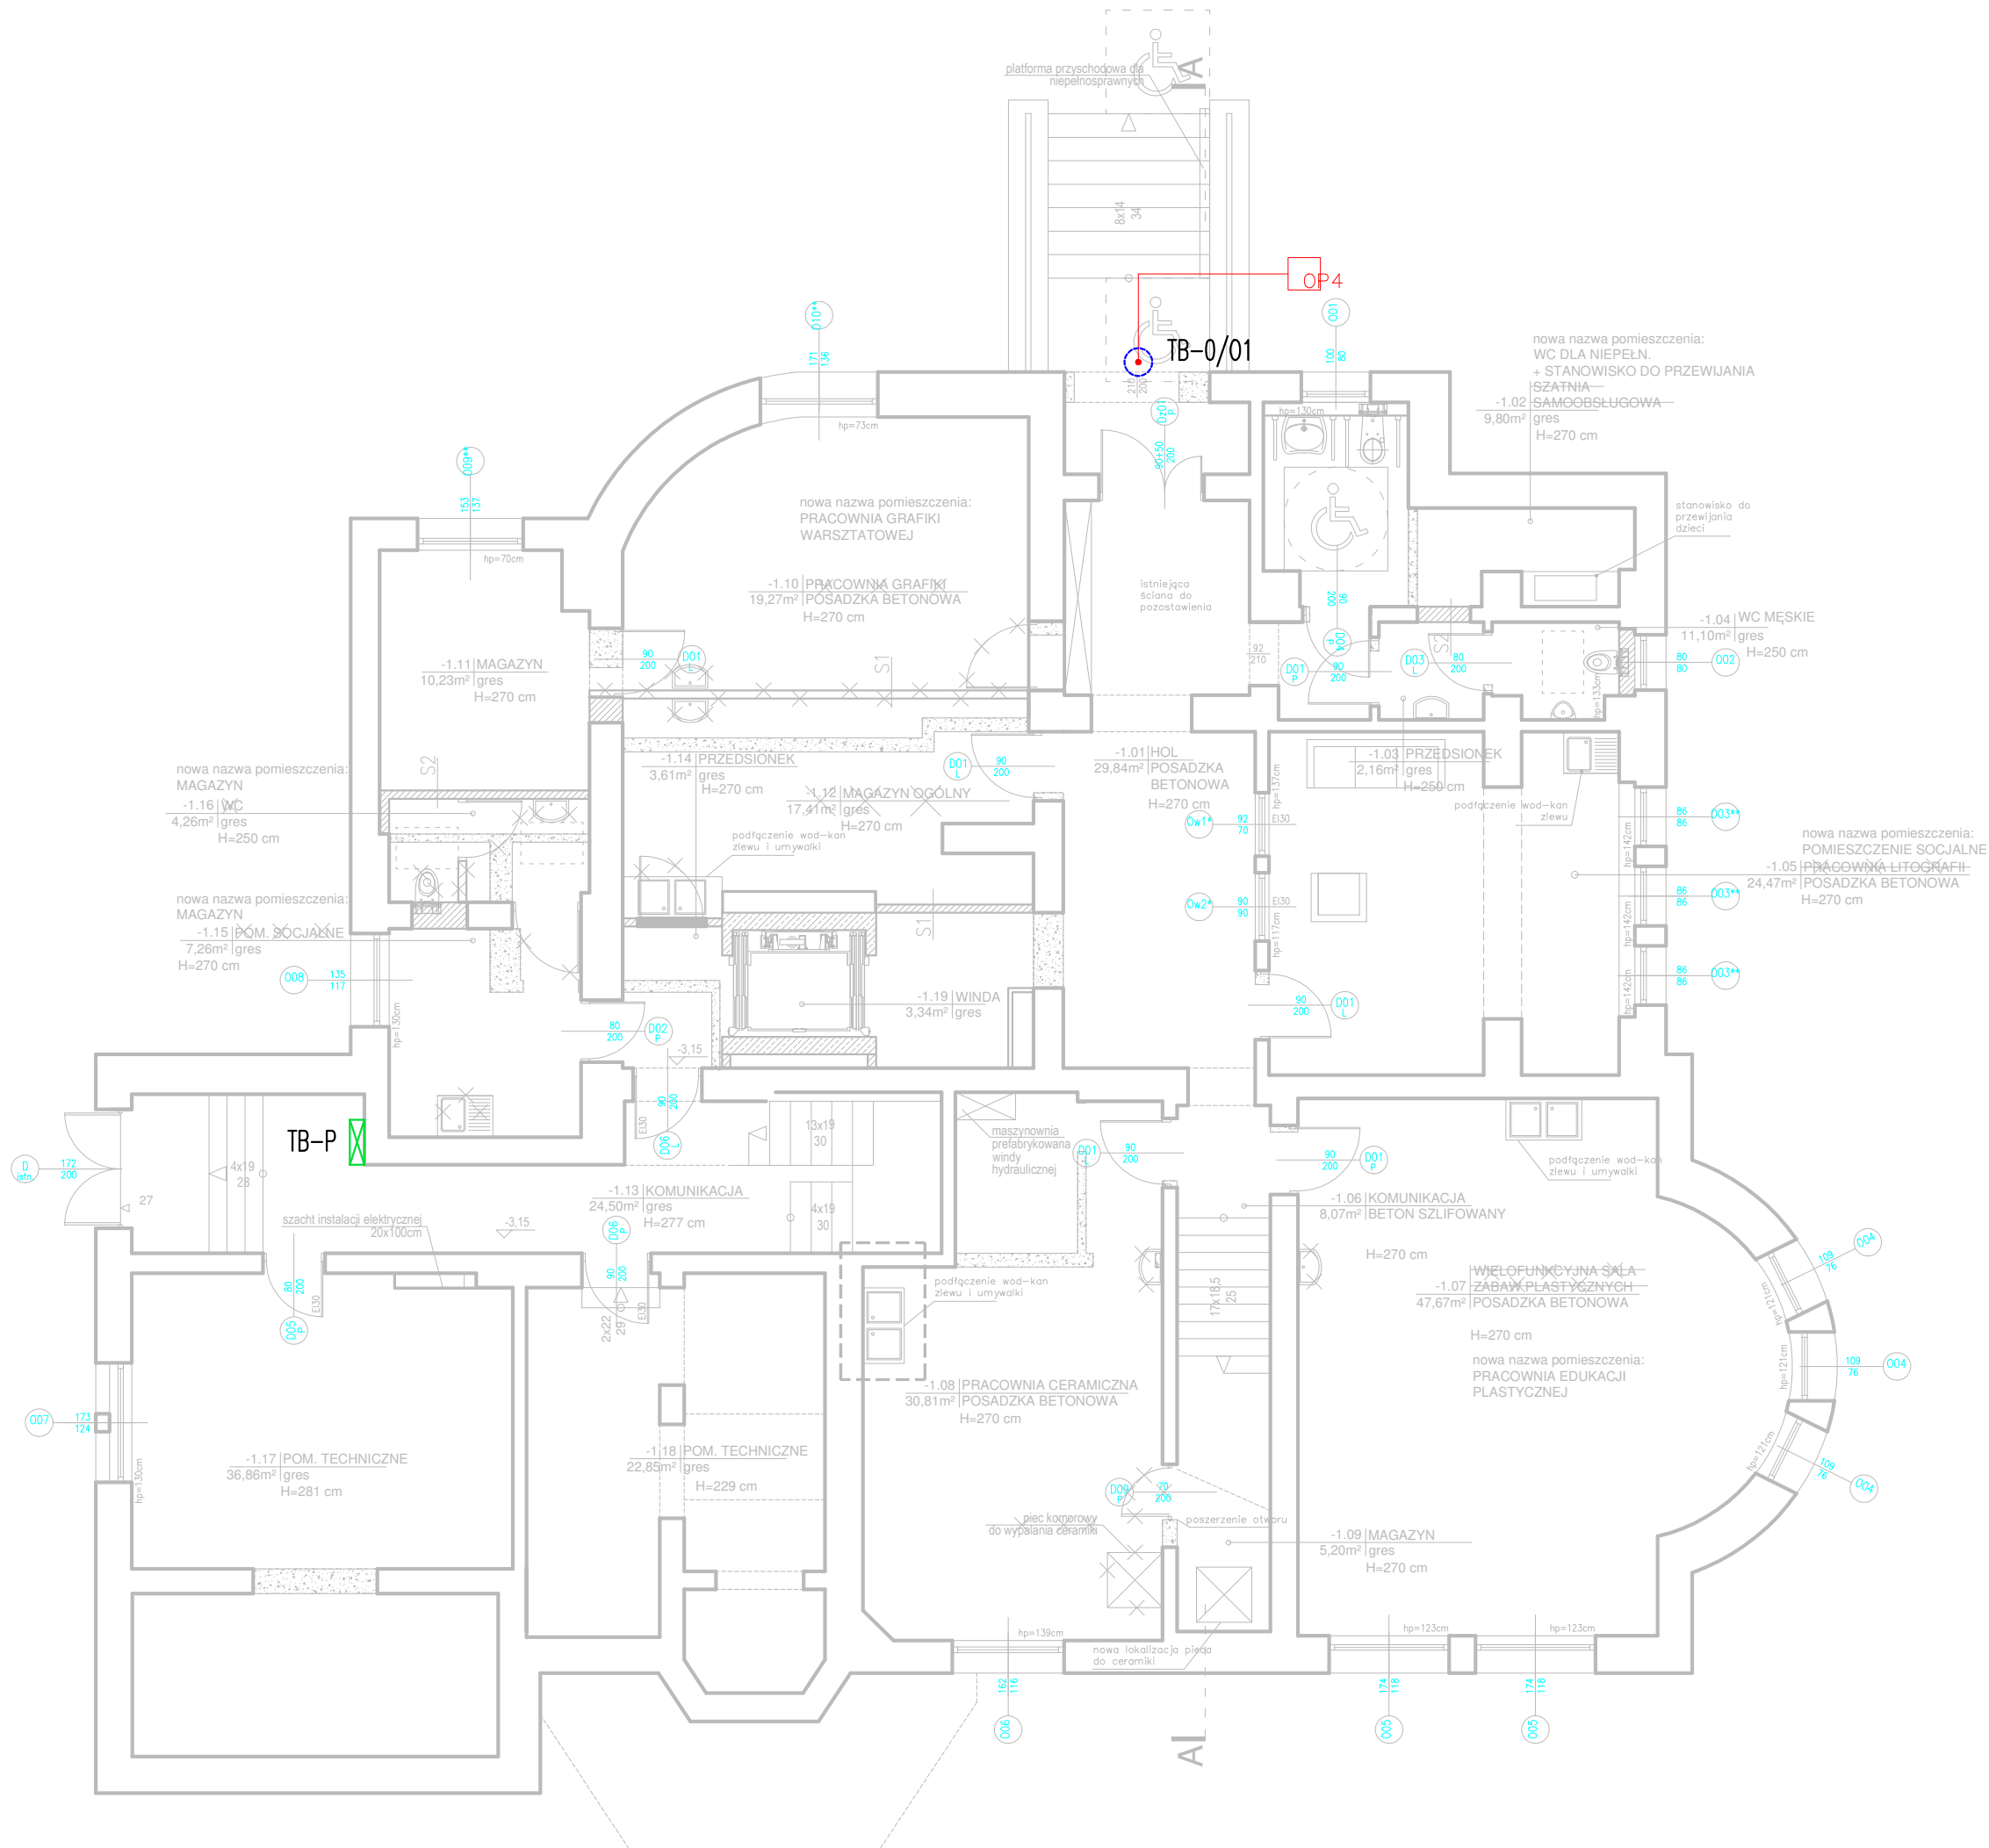

LEGENDA

oprawa wisząca typu biała kula z kloszem mlecznym, schowana za nadprożem, z możliwością regulacji natężenia i zmiany koloru

STUDIO WYSTAW Piotr Wysocki
ul. Szaserów 120a/21
04-349 Warszawa

Nazwa obiektu budowlanego:

BUDYNEK KULTURY, NAUKI I OŚWIATY

Adres obiektu budowlanego:

**ul. Kopernika 1
62-025 Kostrzyn nad Odrą**

Tytuł (nazwa) rysunku:

RZUT PIWNICY - inst. oświetlenia

Projektował:	Podpis:
mgr inż. Patryk Dominiak nr upr. ZAP/0107/POOE/12 w spec. elektrycznej	
Sprawdził:	Podpis:
mgr inż. Piotr Markowski nr upr. ZAP/0218/POOE/11 w spec. elektrycznej	
	Podpis:

Zakres projektu:

INSTALACJE ELEKTRYCZNE

Rodzaj opracowania:

PROJEKT WYKONAWCZY

Skala:	Data:	Nr rysunku:
1:100	11.2018 r.	E1